


規定臺車轉車關機


面 前

面 截 橫

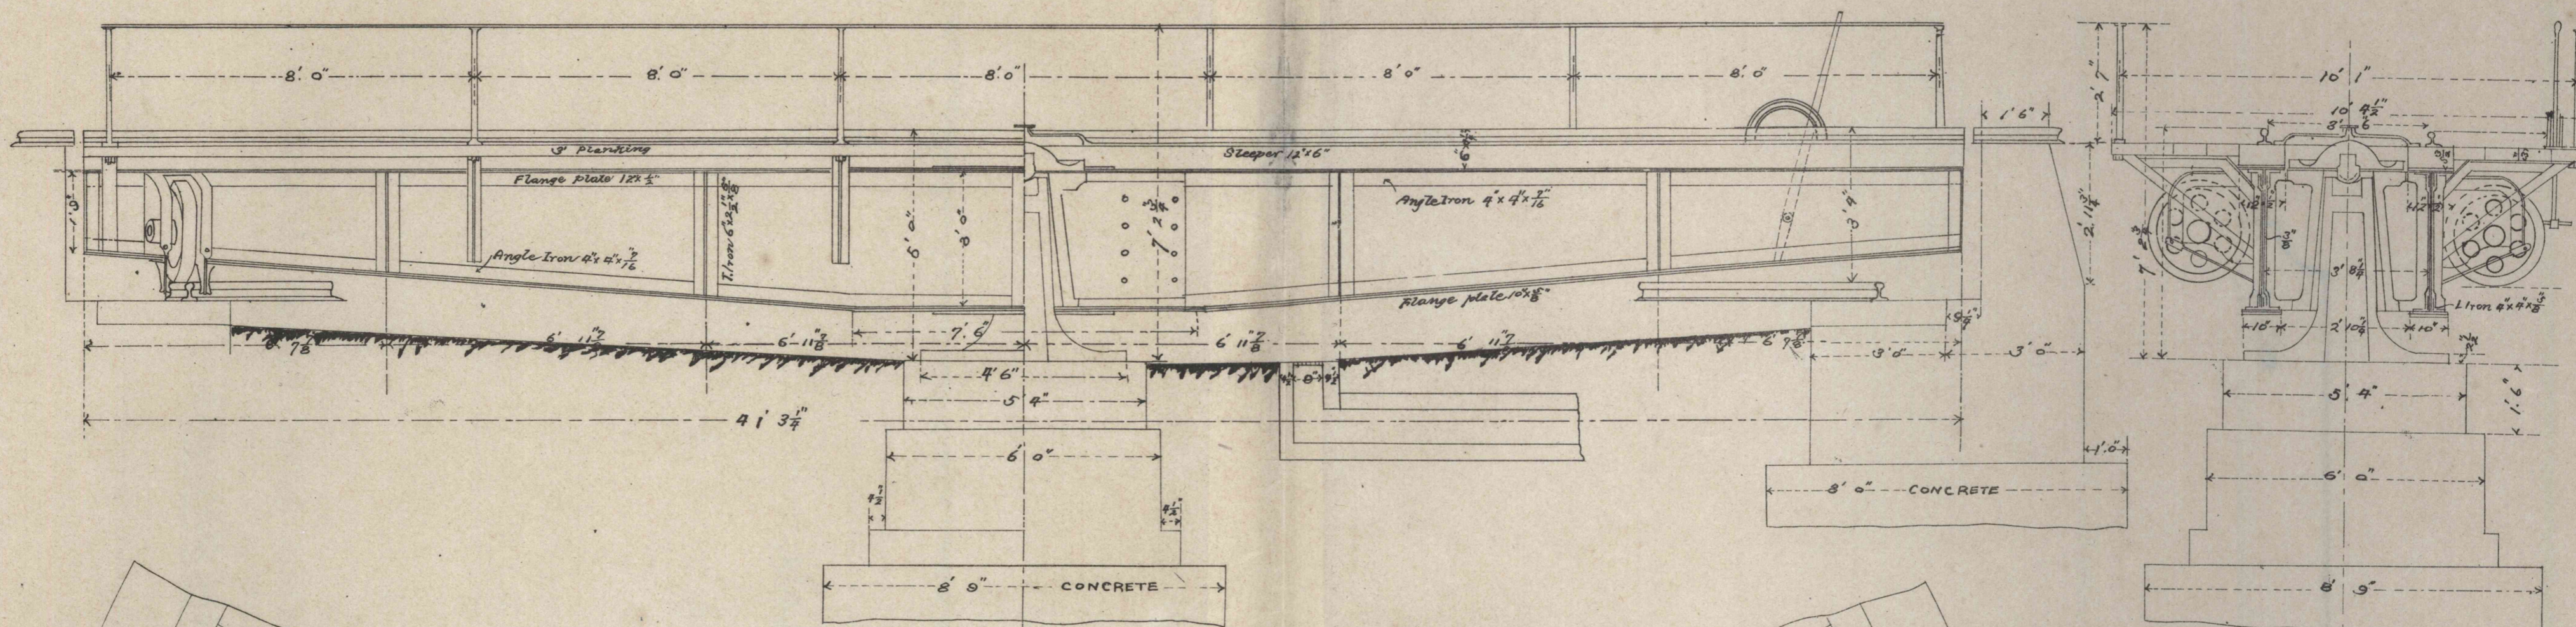


面 平

面 平 礎 基

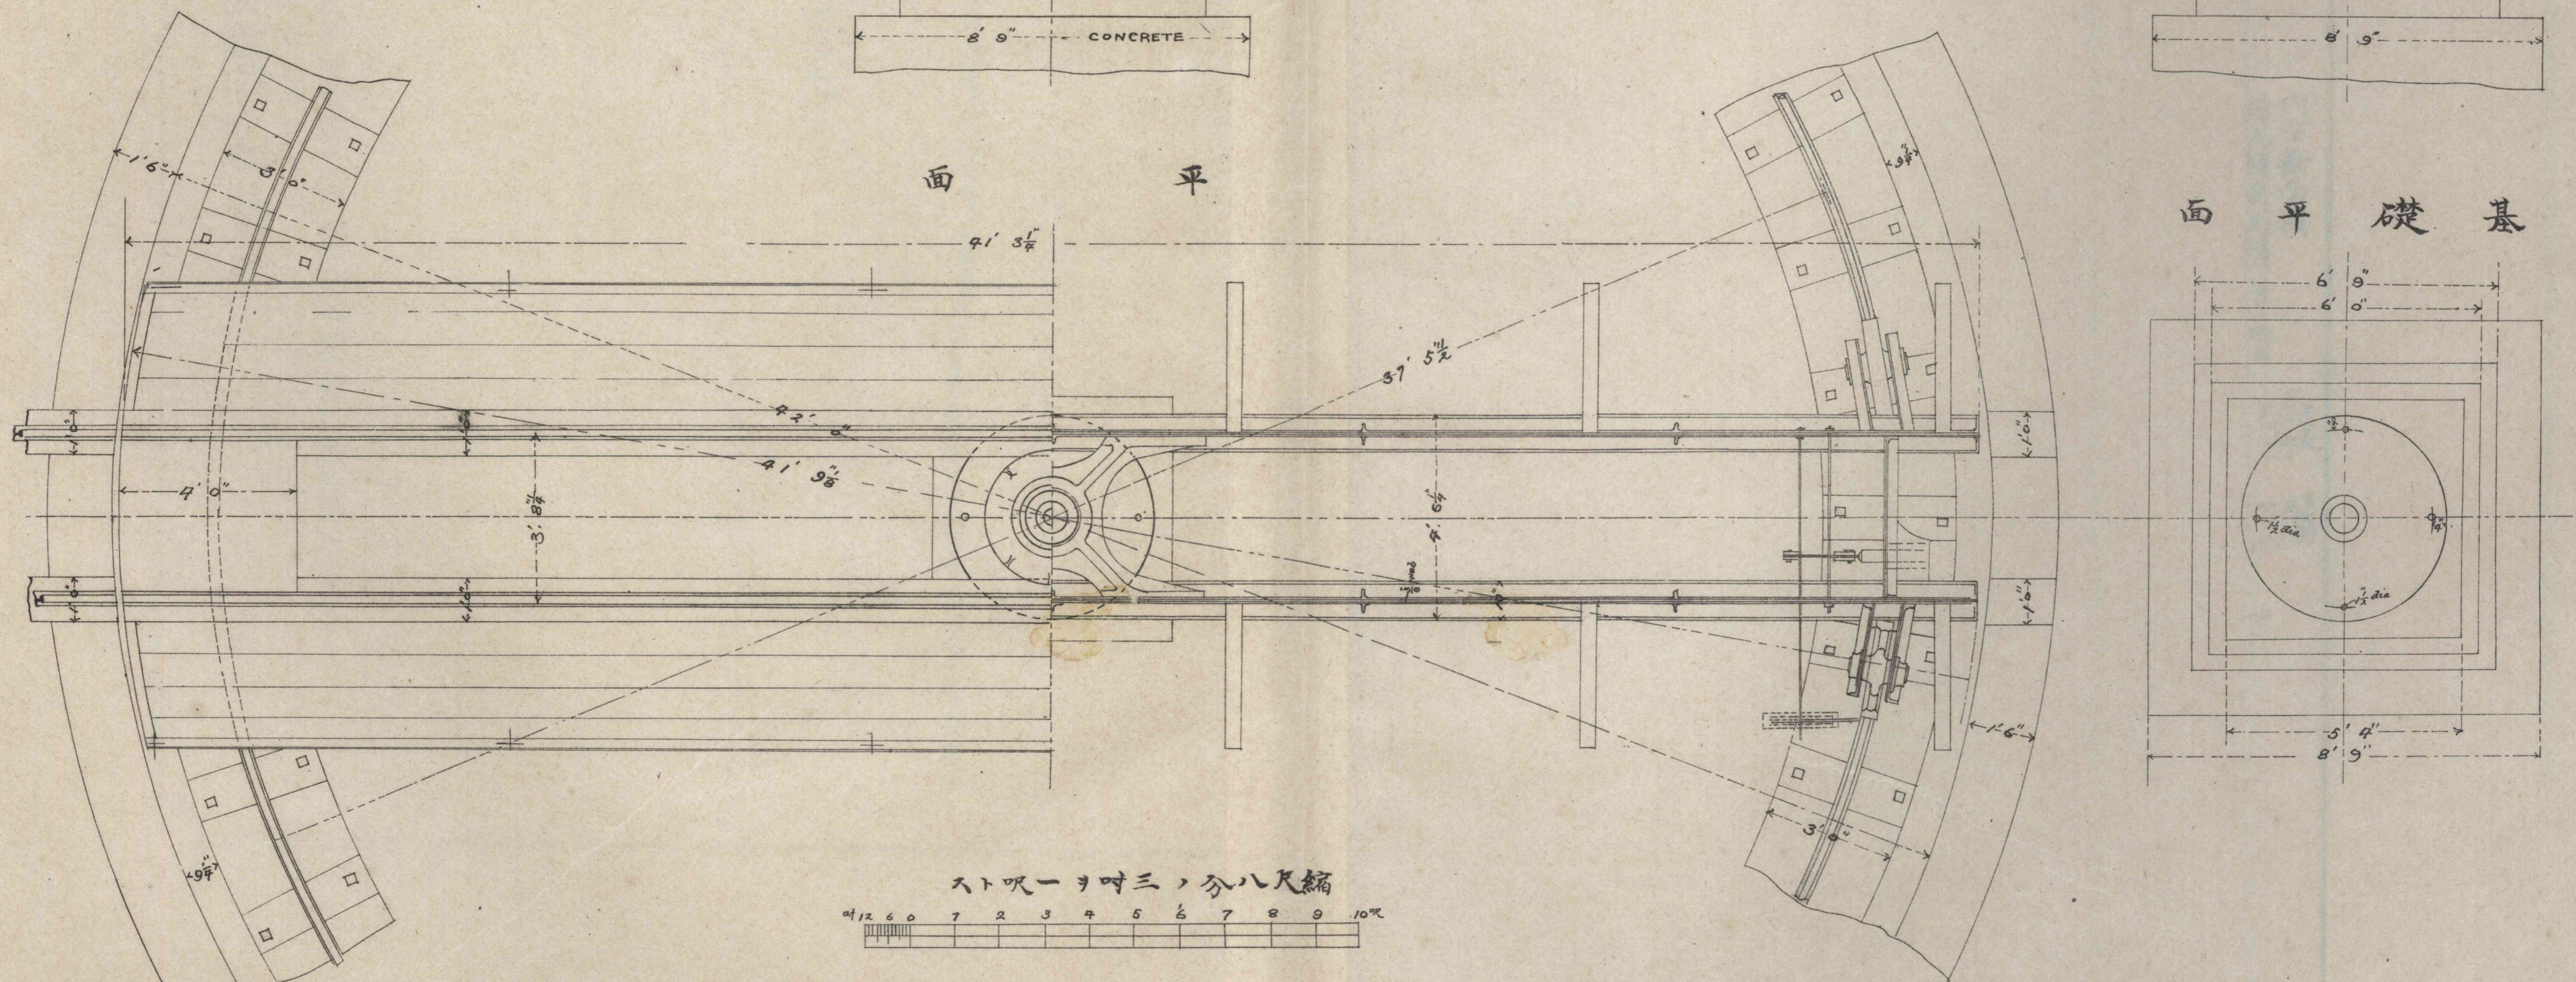

大ト一ヲ吋三ノ分八尺縮

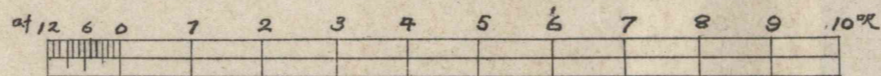

R. Uchida