
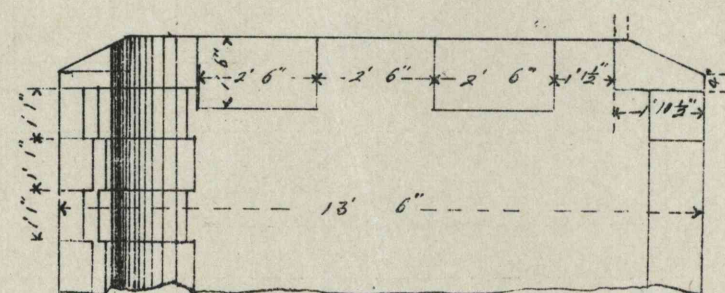
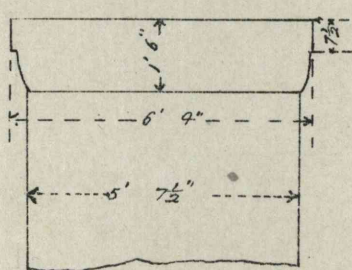



N.R.C.

SHIRAISHICAWA BRIDGE.

ELEVATION.

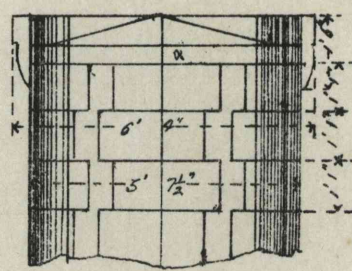


CROSS SECTION.

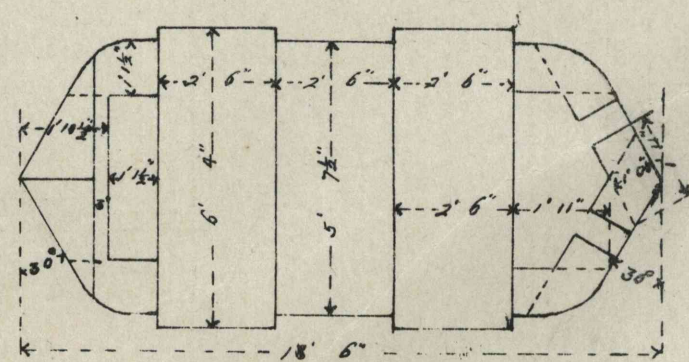

PLAN.

Scale 4 feet to an inch.

鍊鐵プレート桁架間七拾呎六連
 總延長 四百五拾貳呎
 總經費 金貳萬六千九百零五圓 壹呎平均金六拾圓

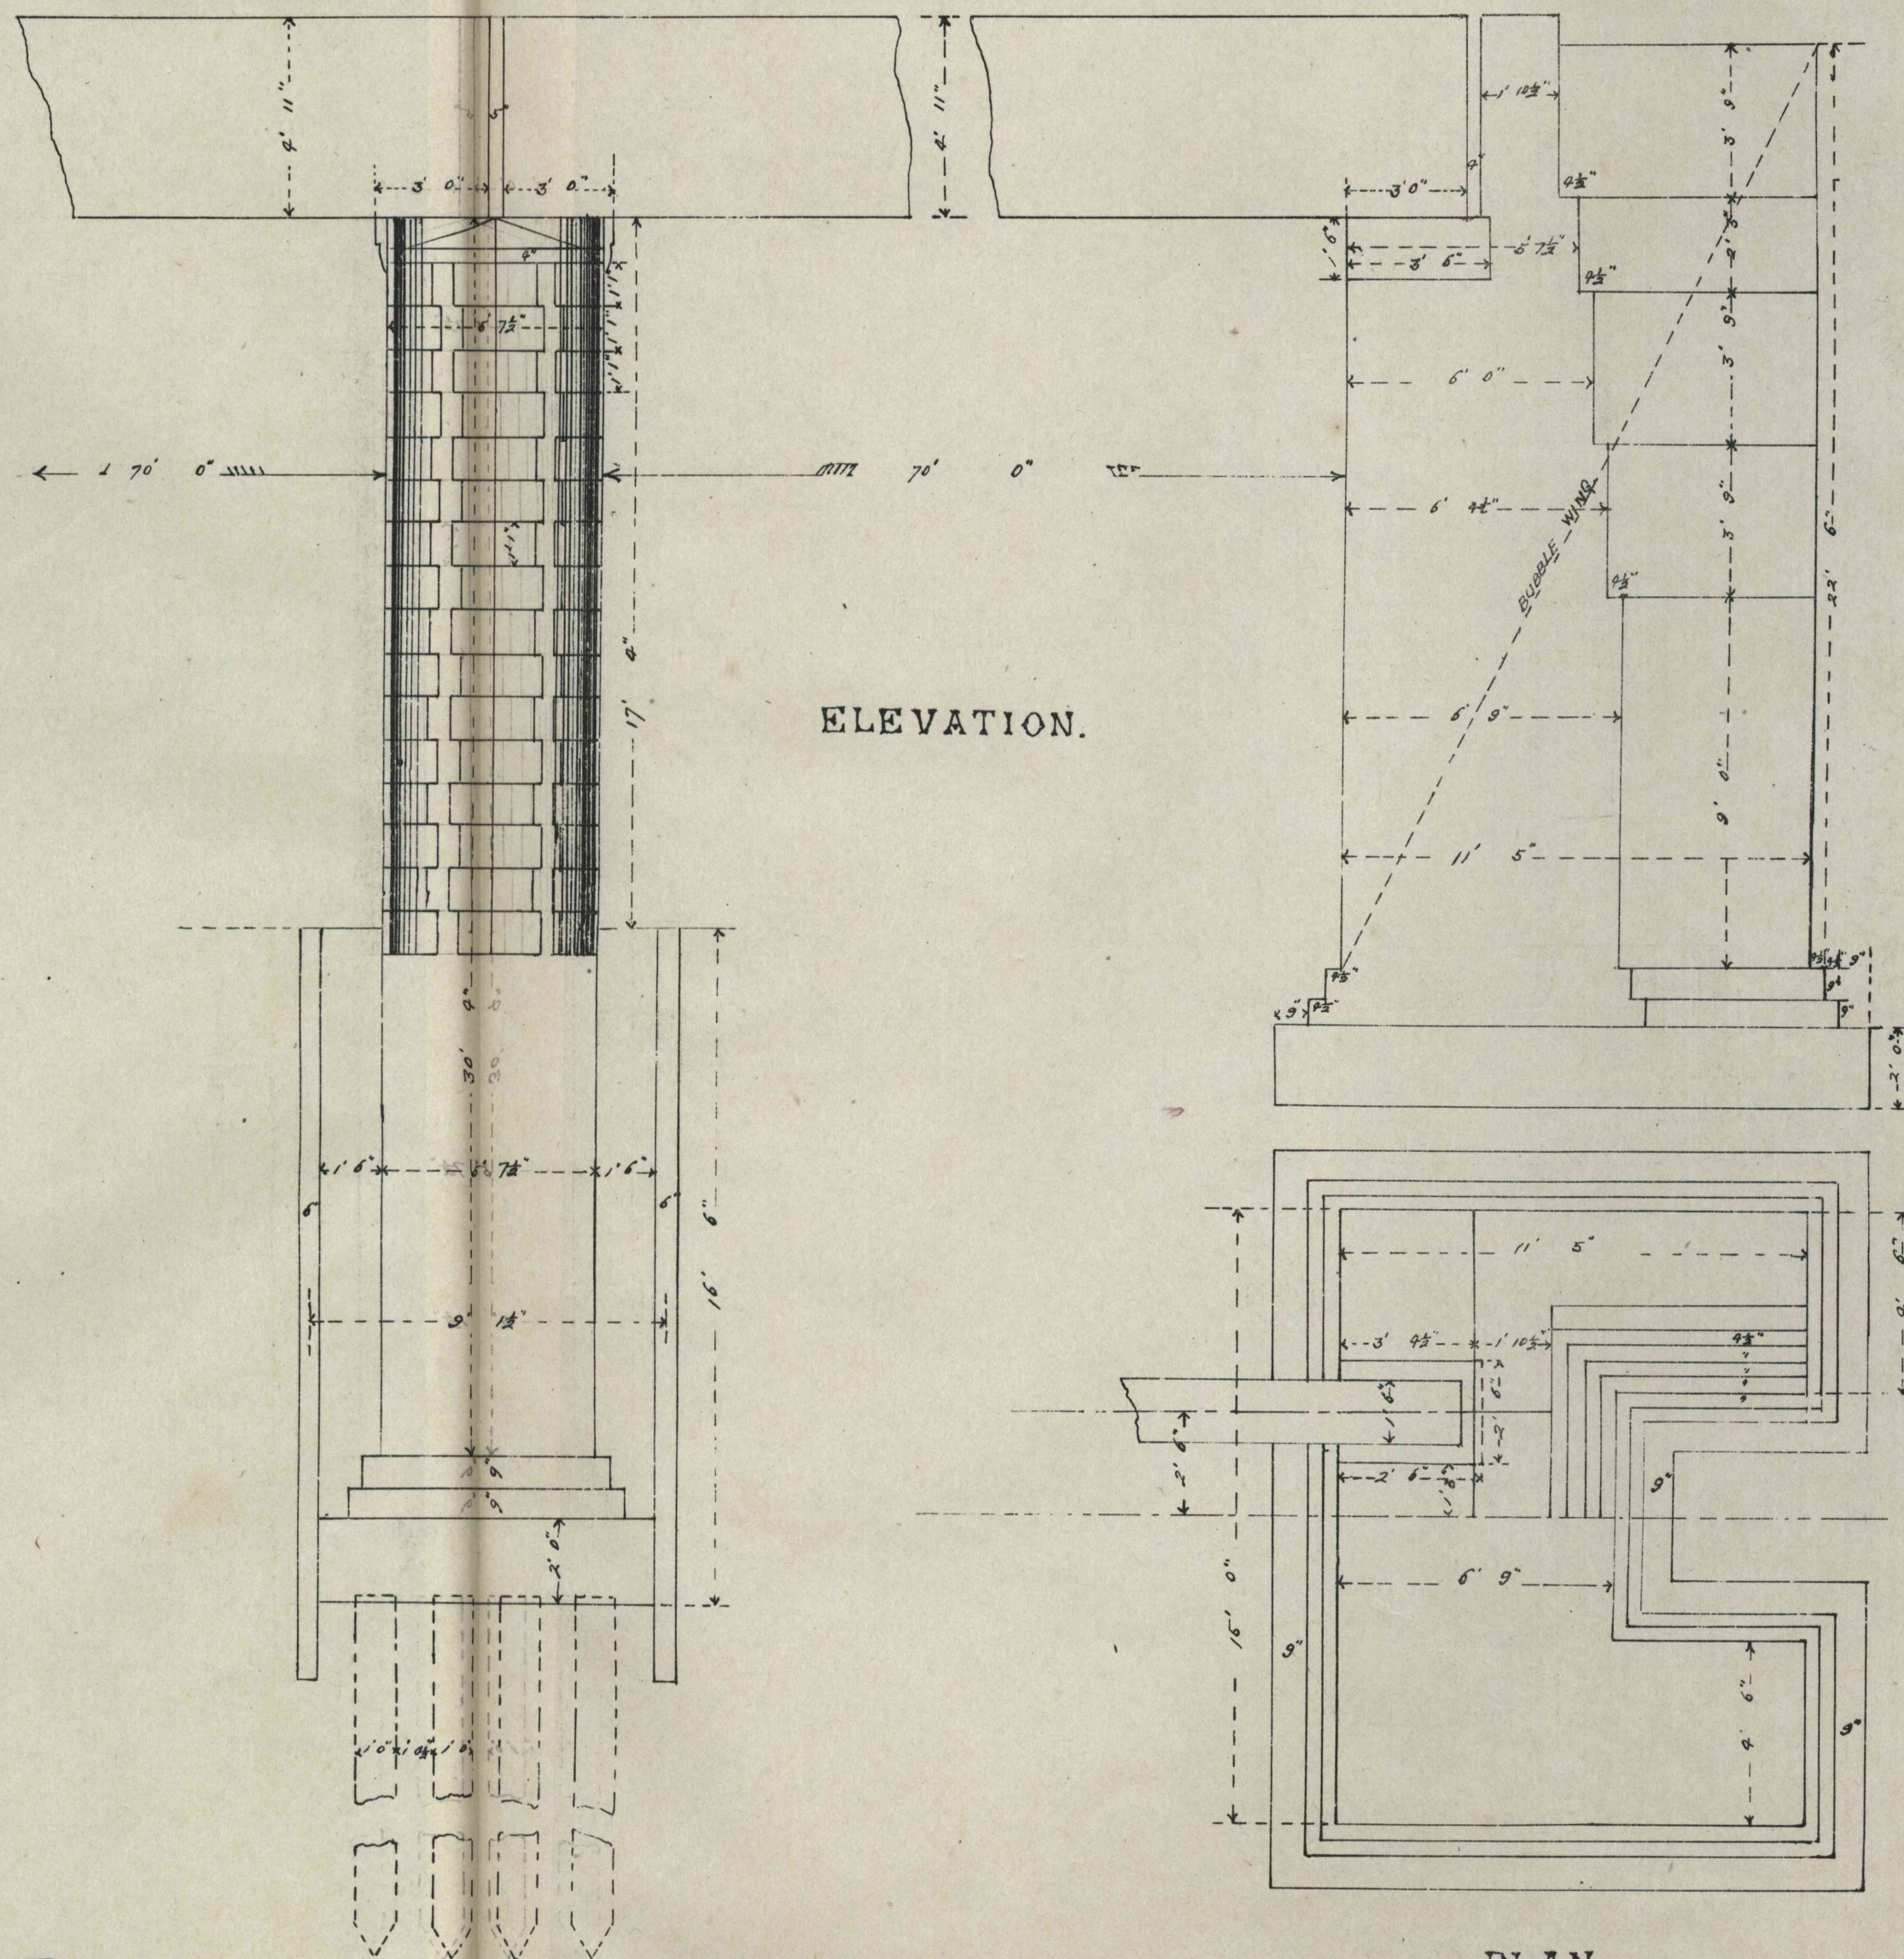

PLAN.

R. Uchida.