


N.R.C.


HIROSEGAWA BRIDGE.

ELEVATION

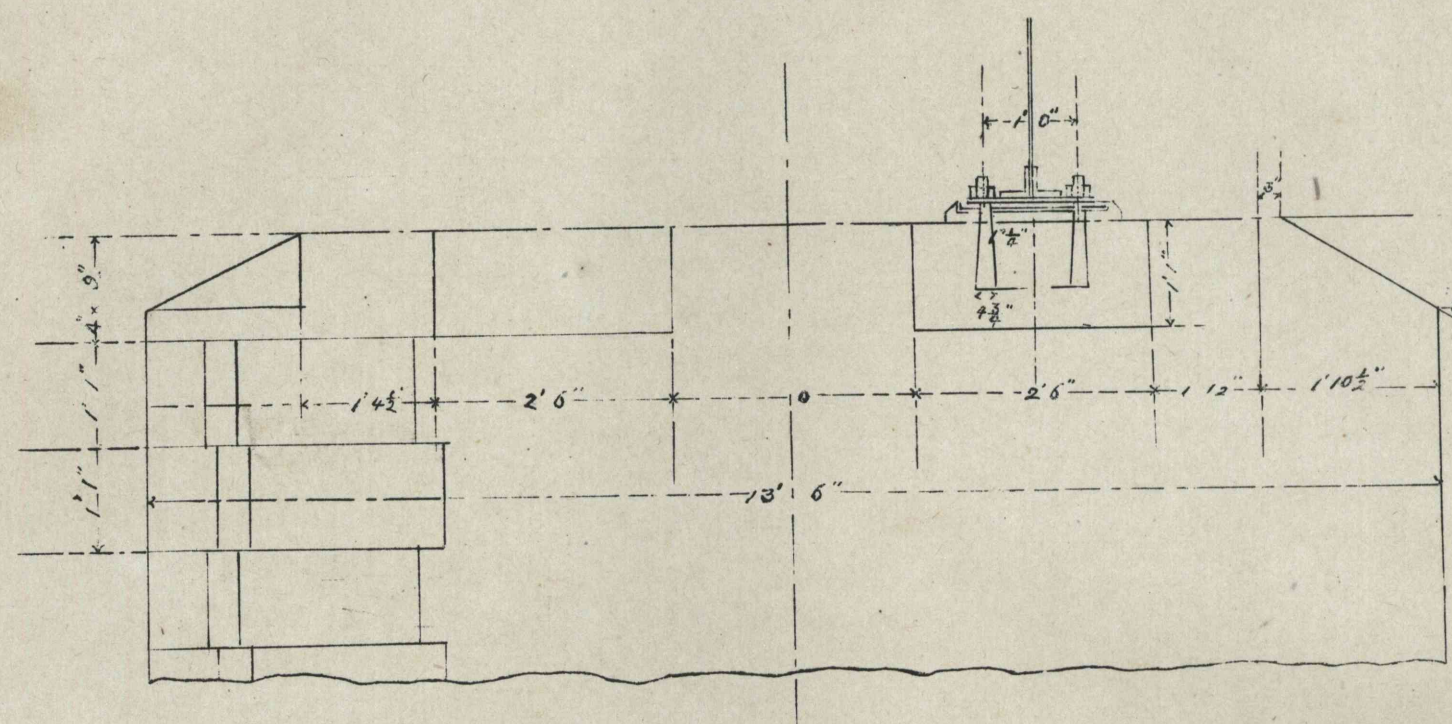

Scale 1/2 inch to 1 foot.




PLAN.

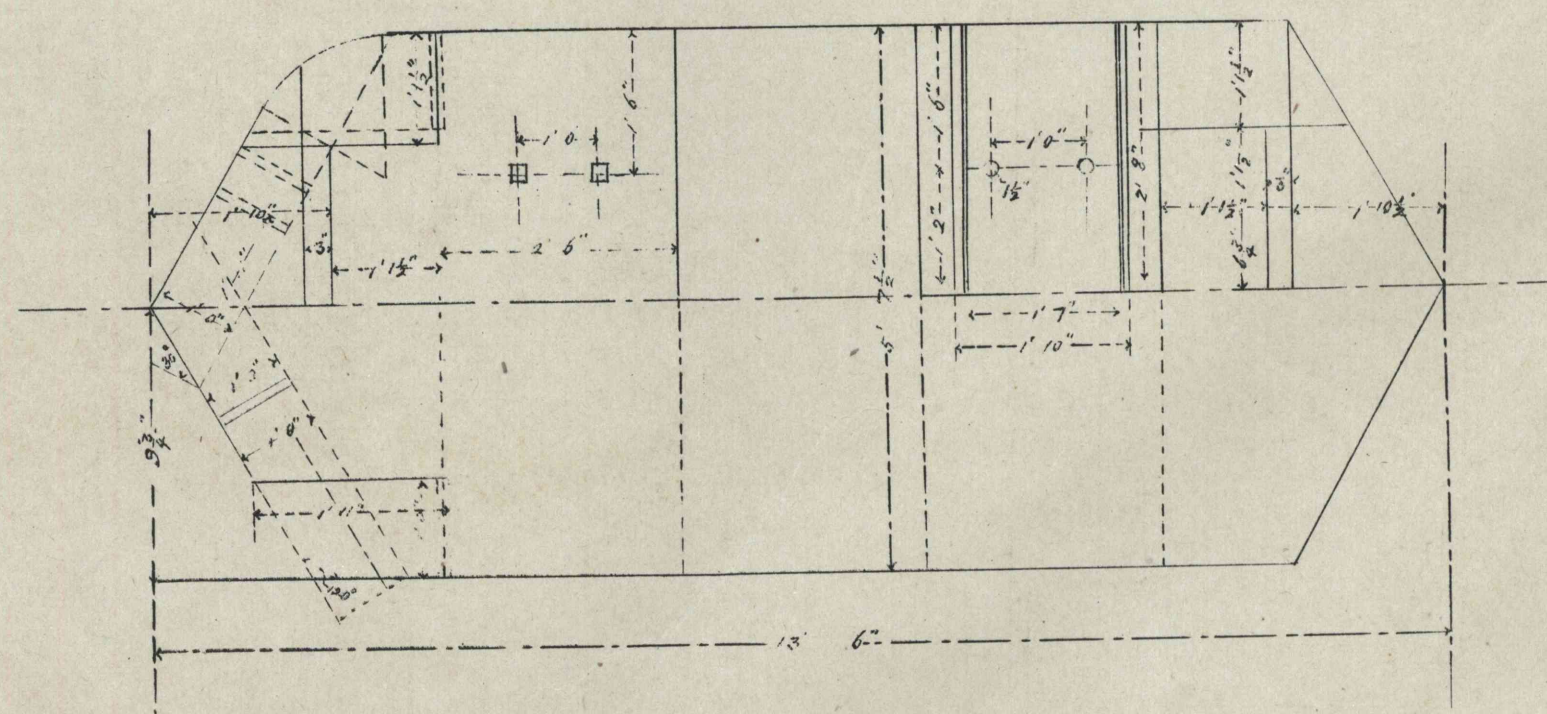



鍊鐵プレート橋 六拾呎 七連

總延長 四百五拾四呎

總經費 金貳万叁千九百八拾四圓 壹呎平均金五拾叁圓

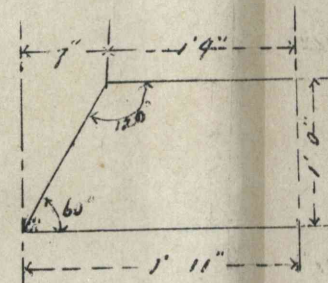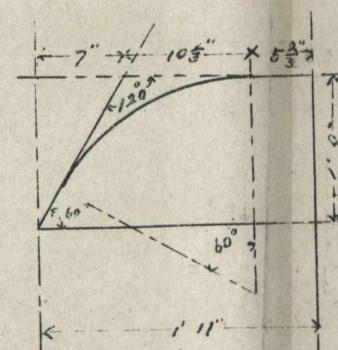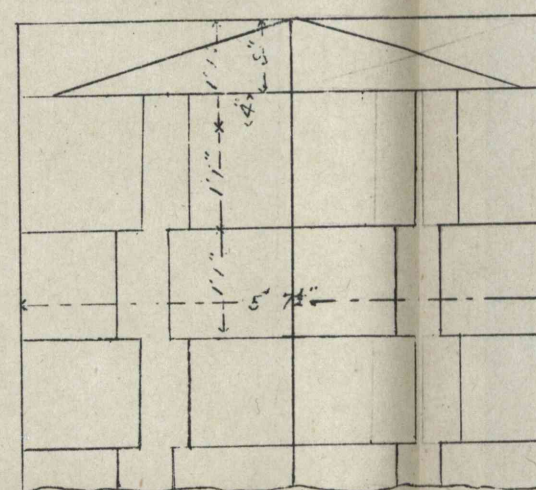

Scale 1/2 inch to 1 foot.

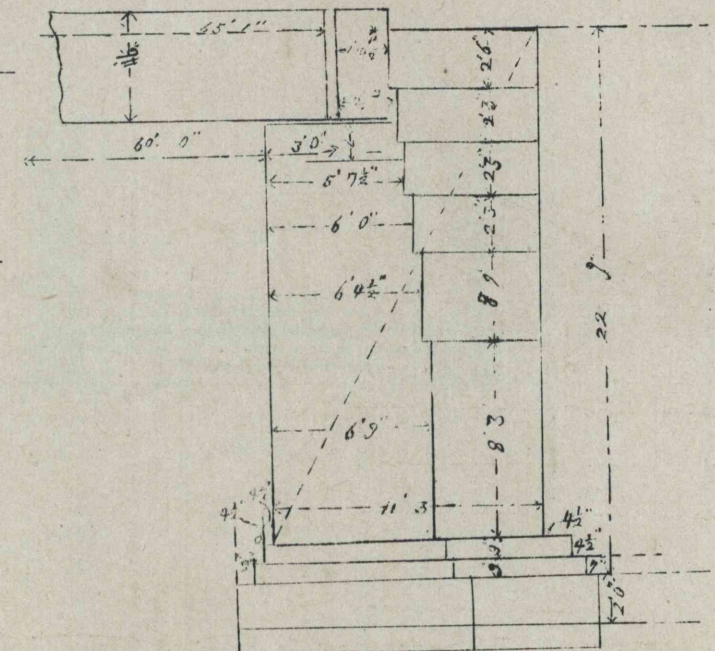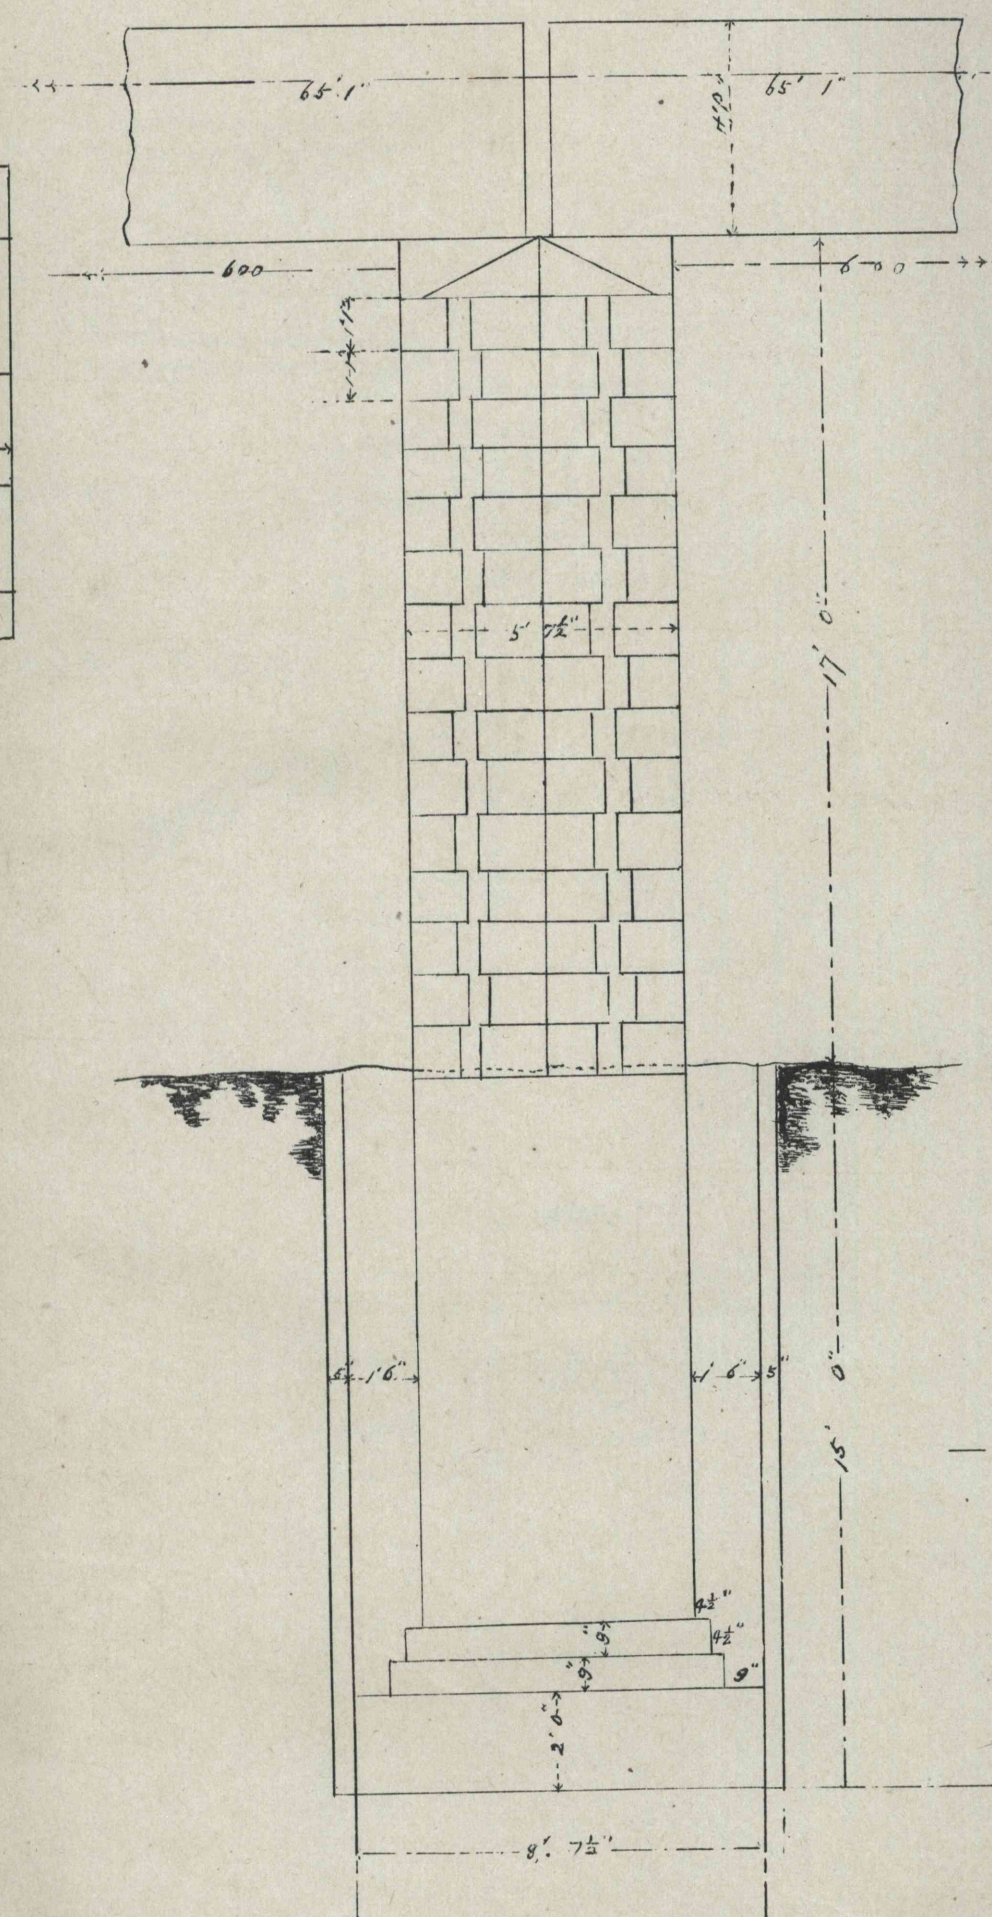

Scale 1/8 inch to 1 foot.

PLAN.

