
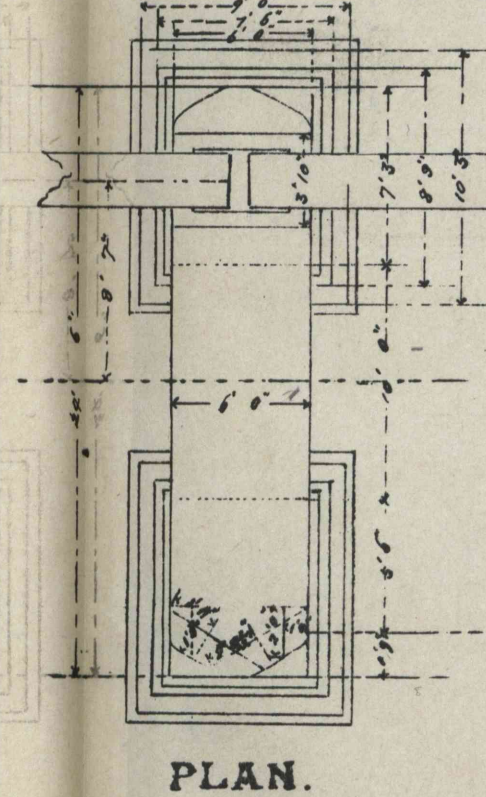
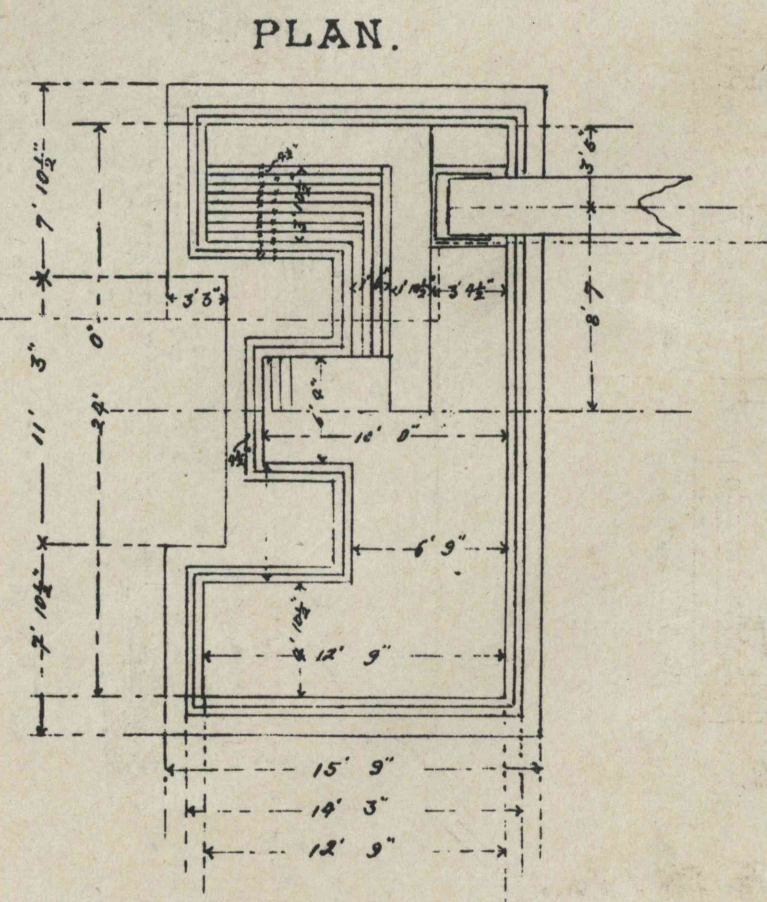
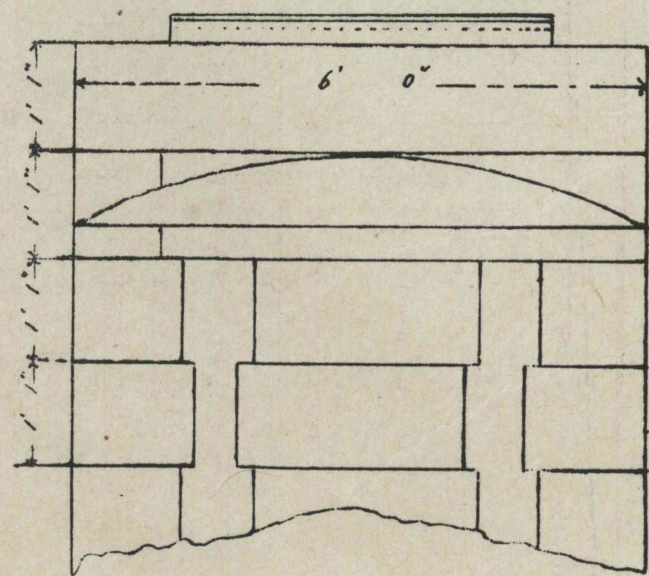
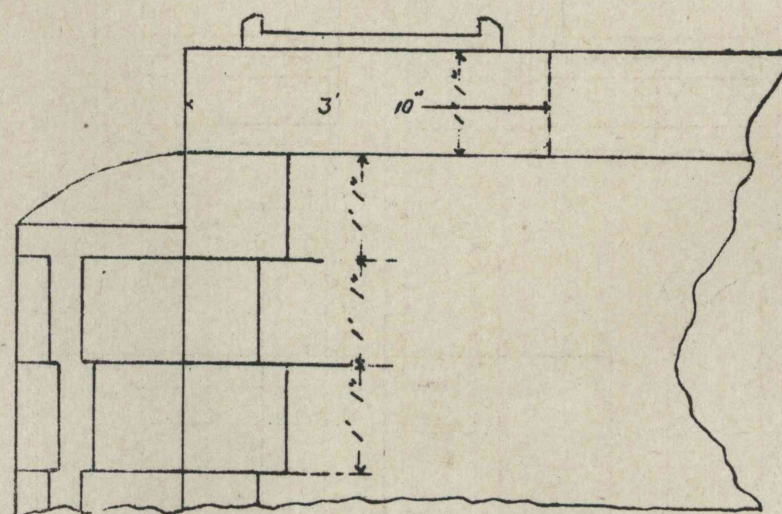
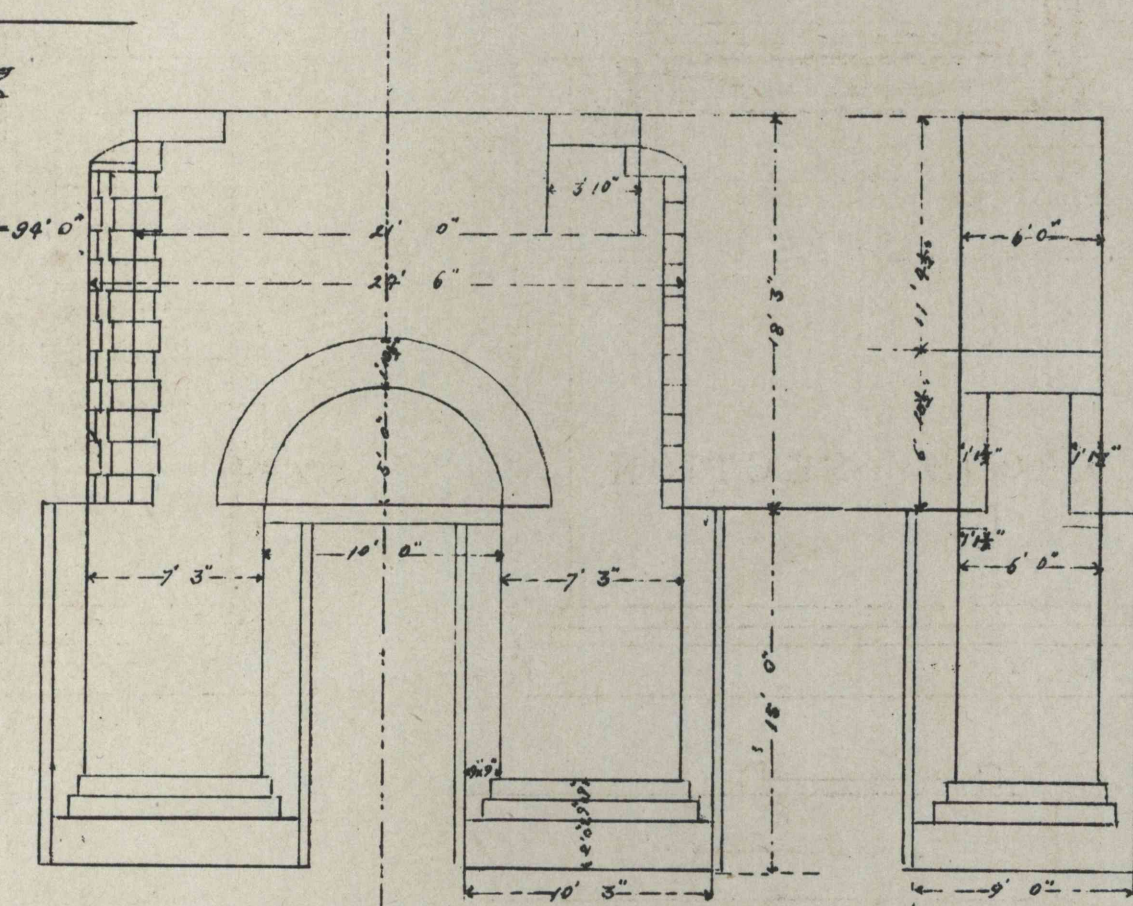
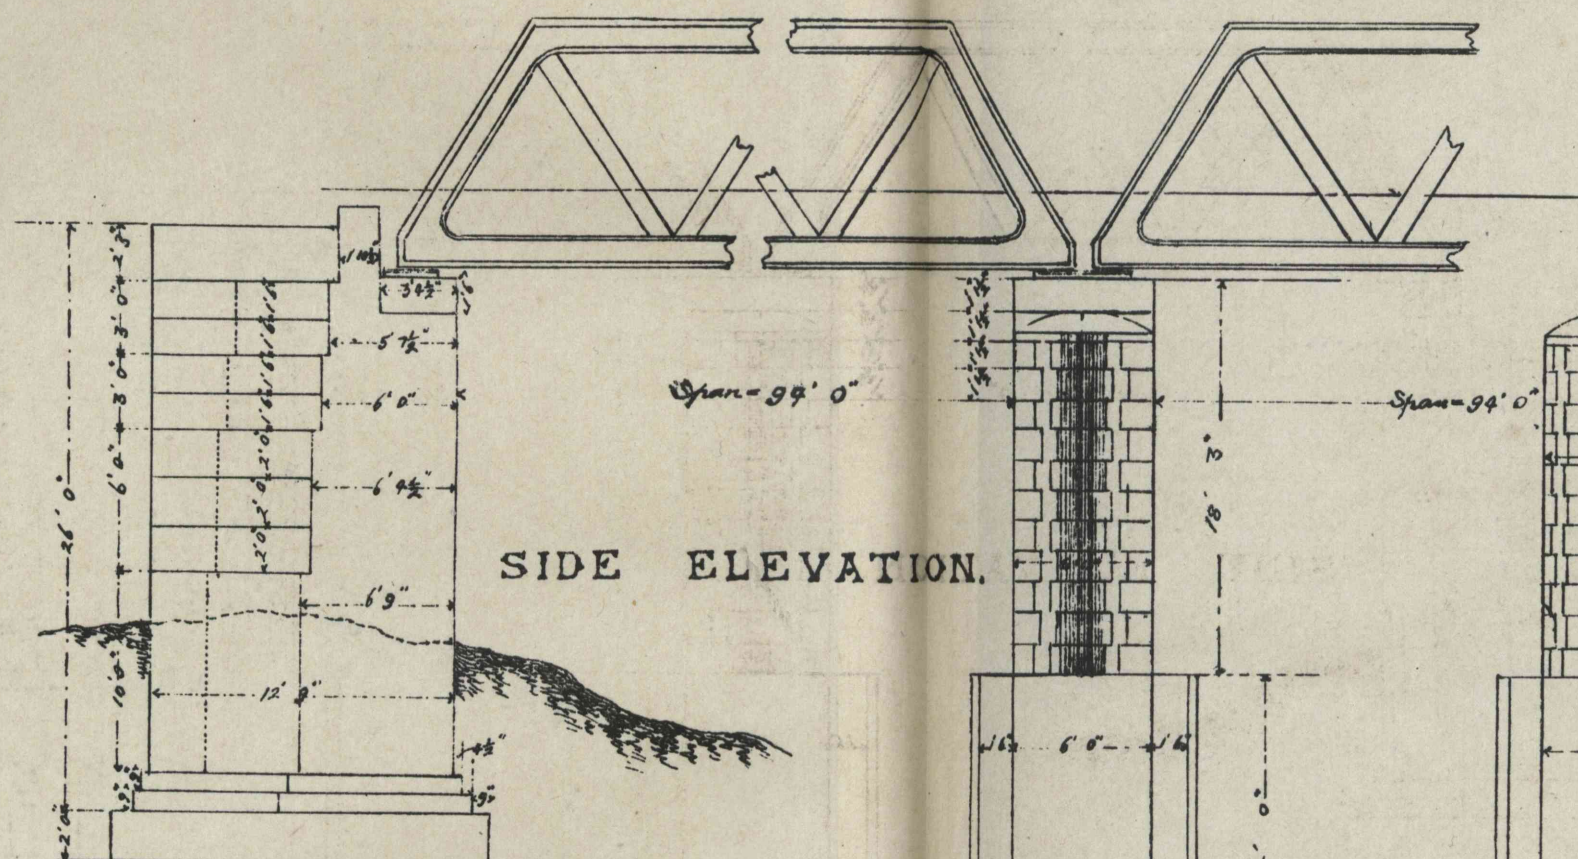


N. R. C.


NATORICAWA BRIDGE.

鍊鐵 二千七百九十四呎 七連
總延長 六百九拾五呎
總經費 金七萬參千九百七拾七圓
壹呎平均金百零六圓

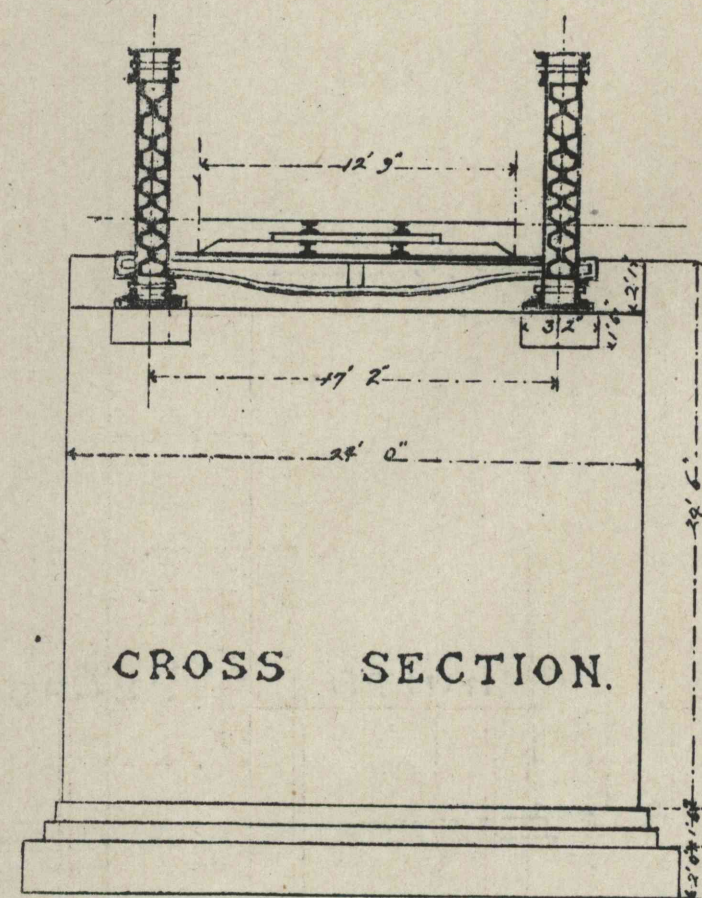

PLAN.

Scale $\frac{1}{8}$ inch to 1 foot.

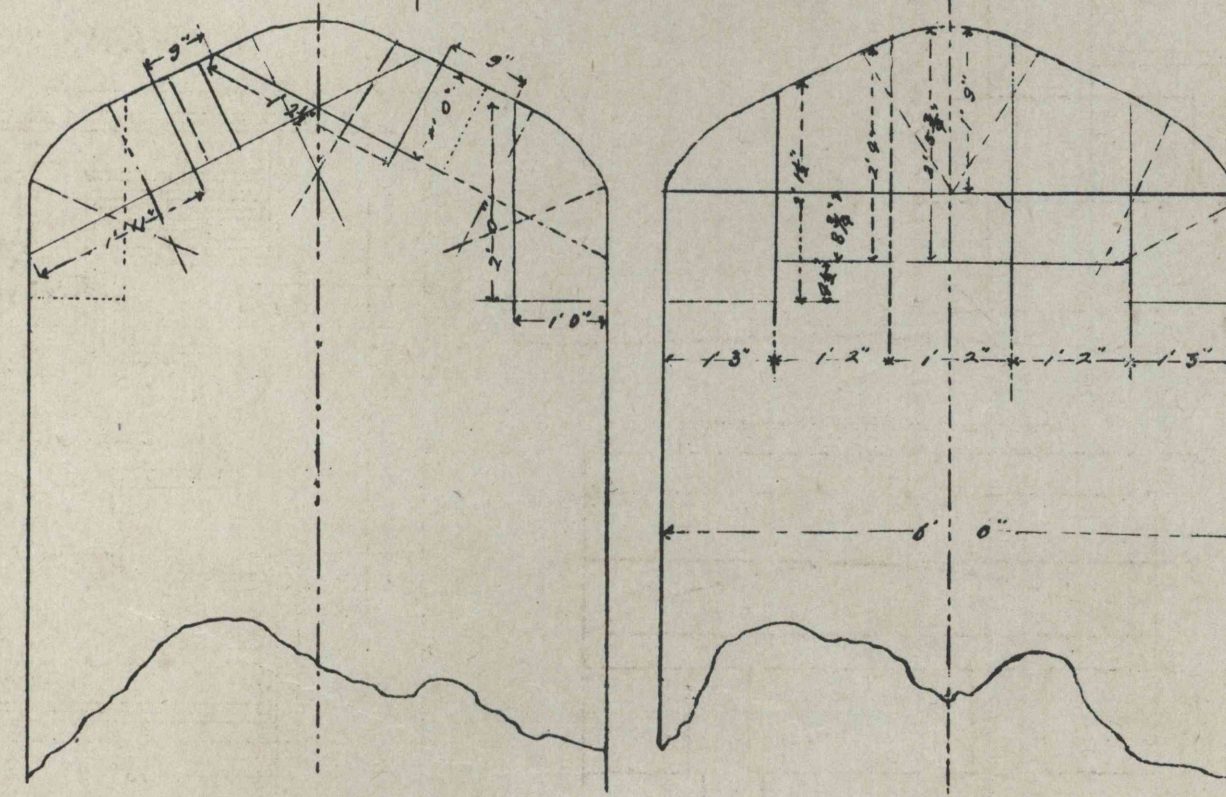

R. Uchida