



停車場建築家定規

貳參等停車場

縱側面

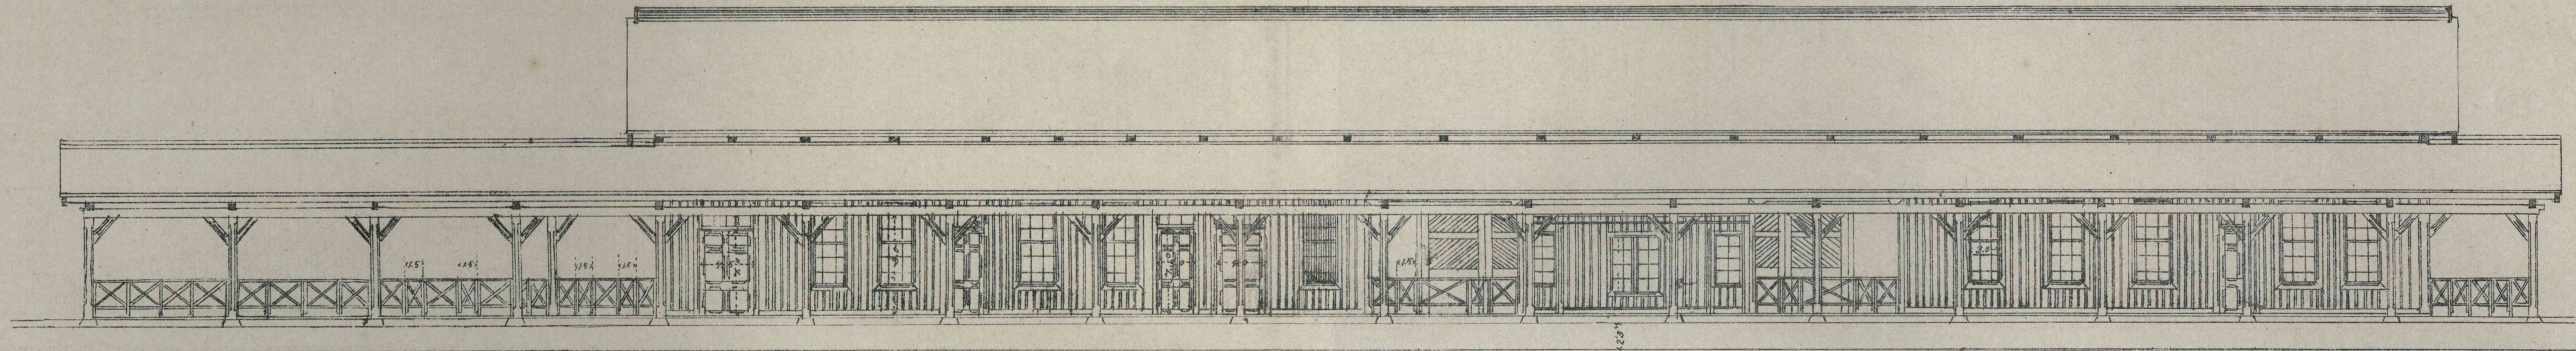

平面圖

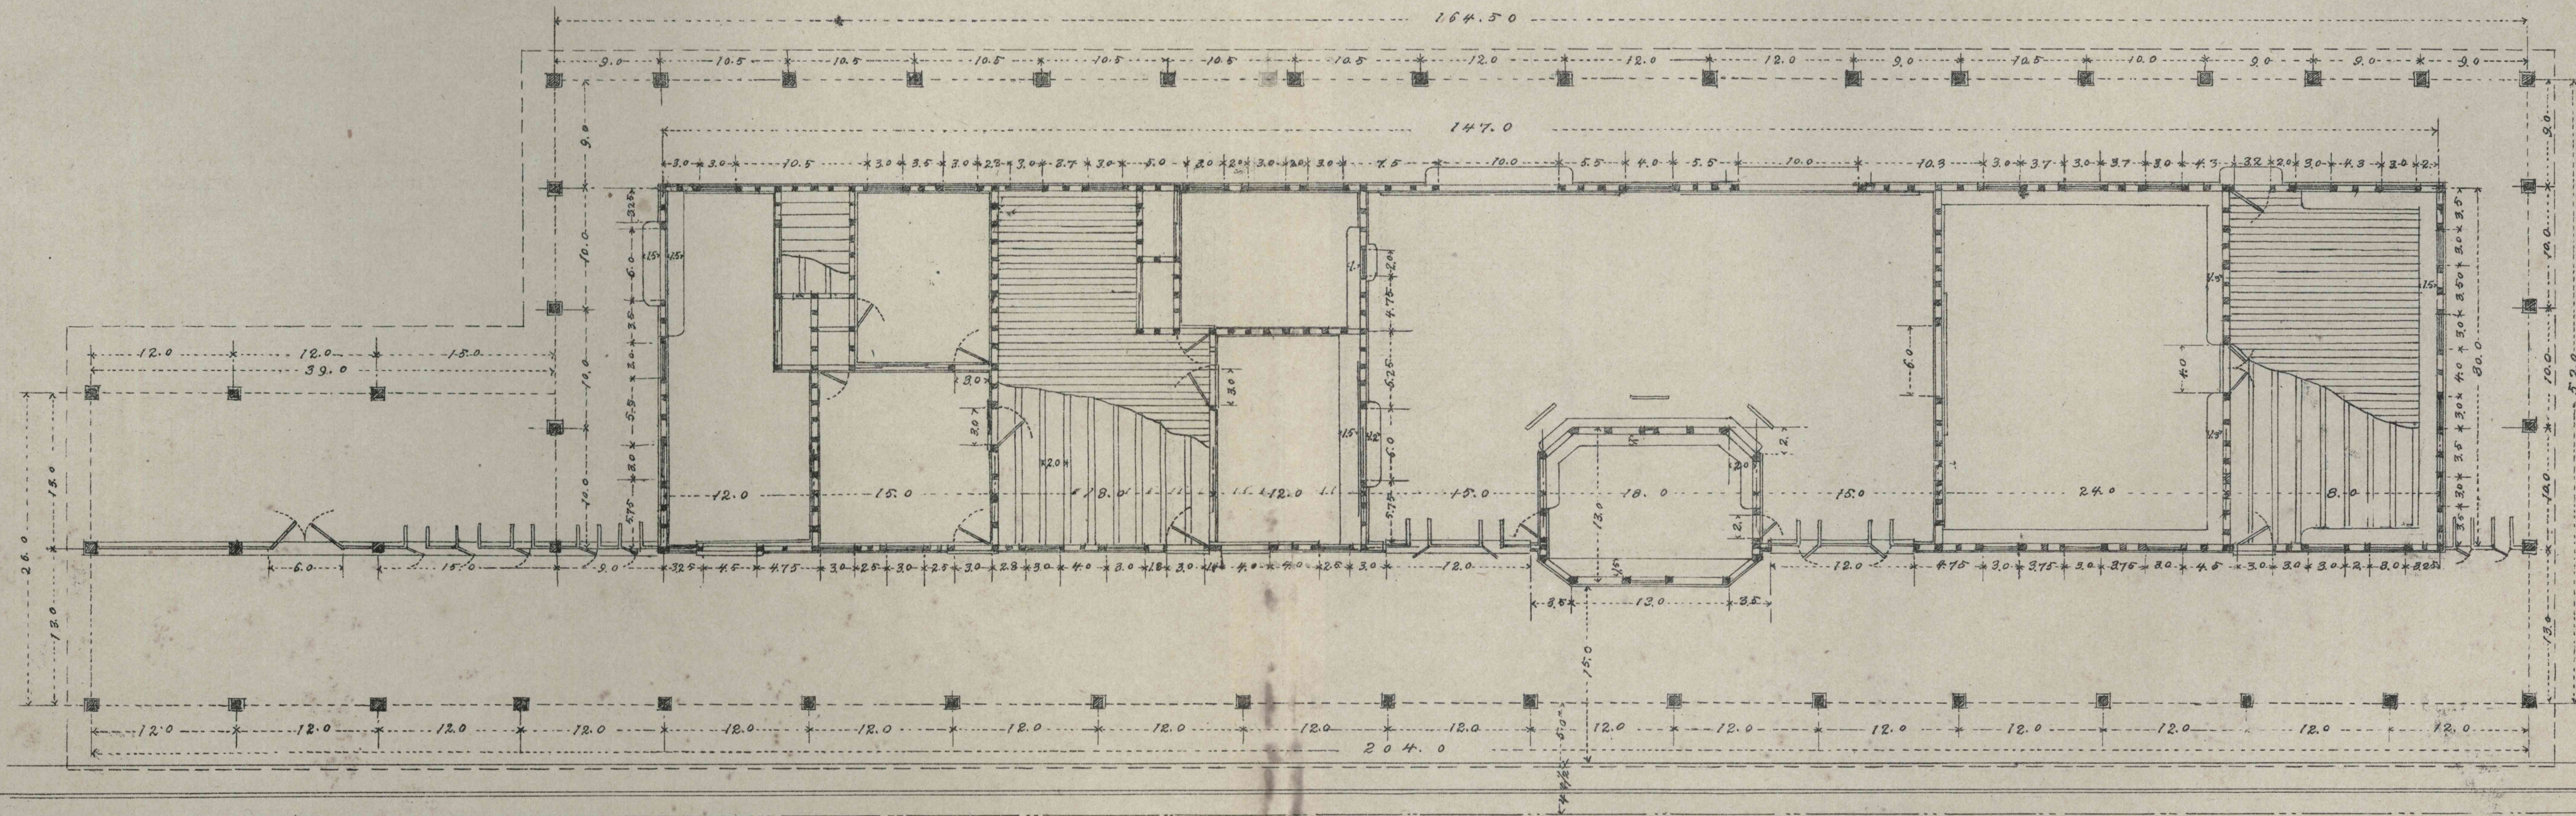

縮尺 以壹寸為五尺