


貳參等停車場

側面



橫斷面

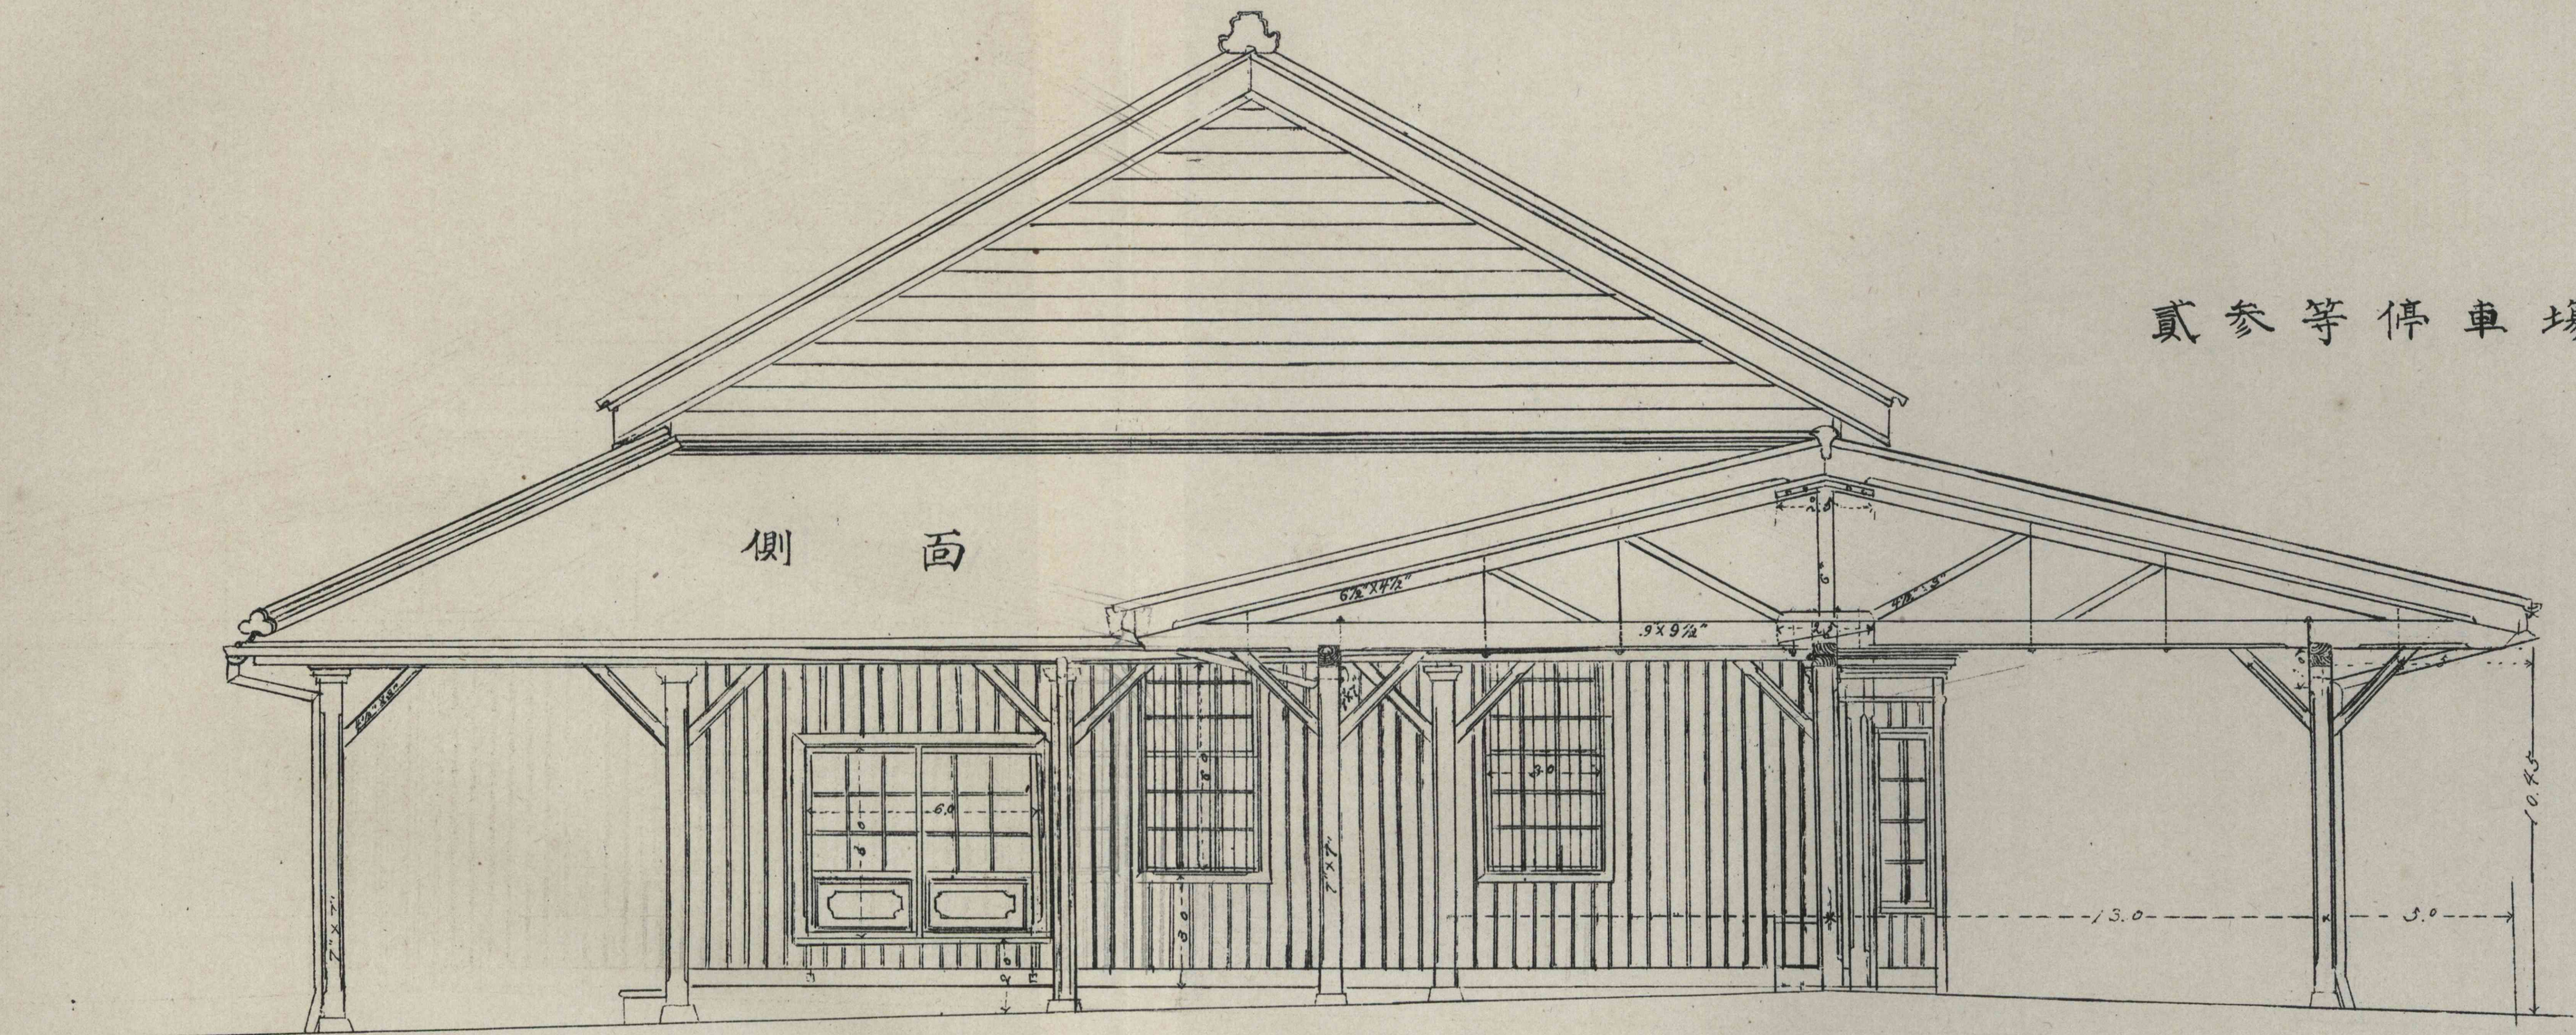