



第十九圖

四等停車場

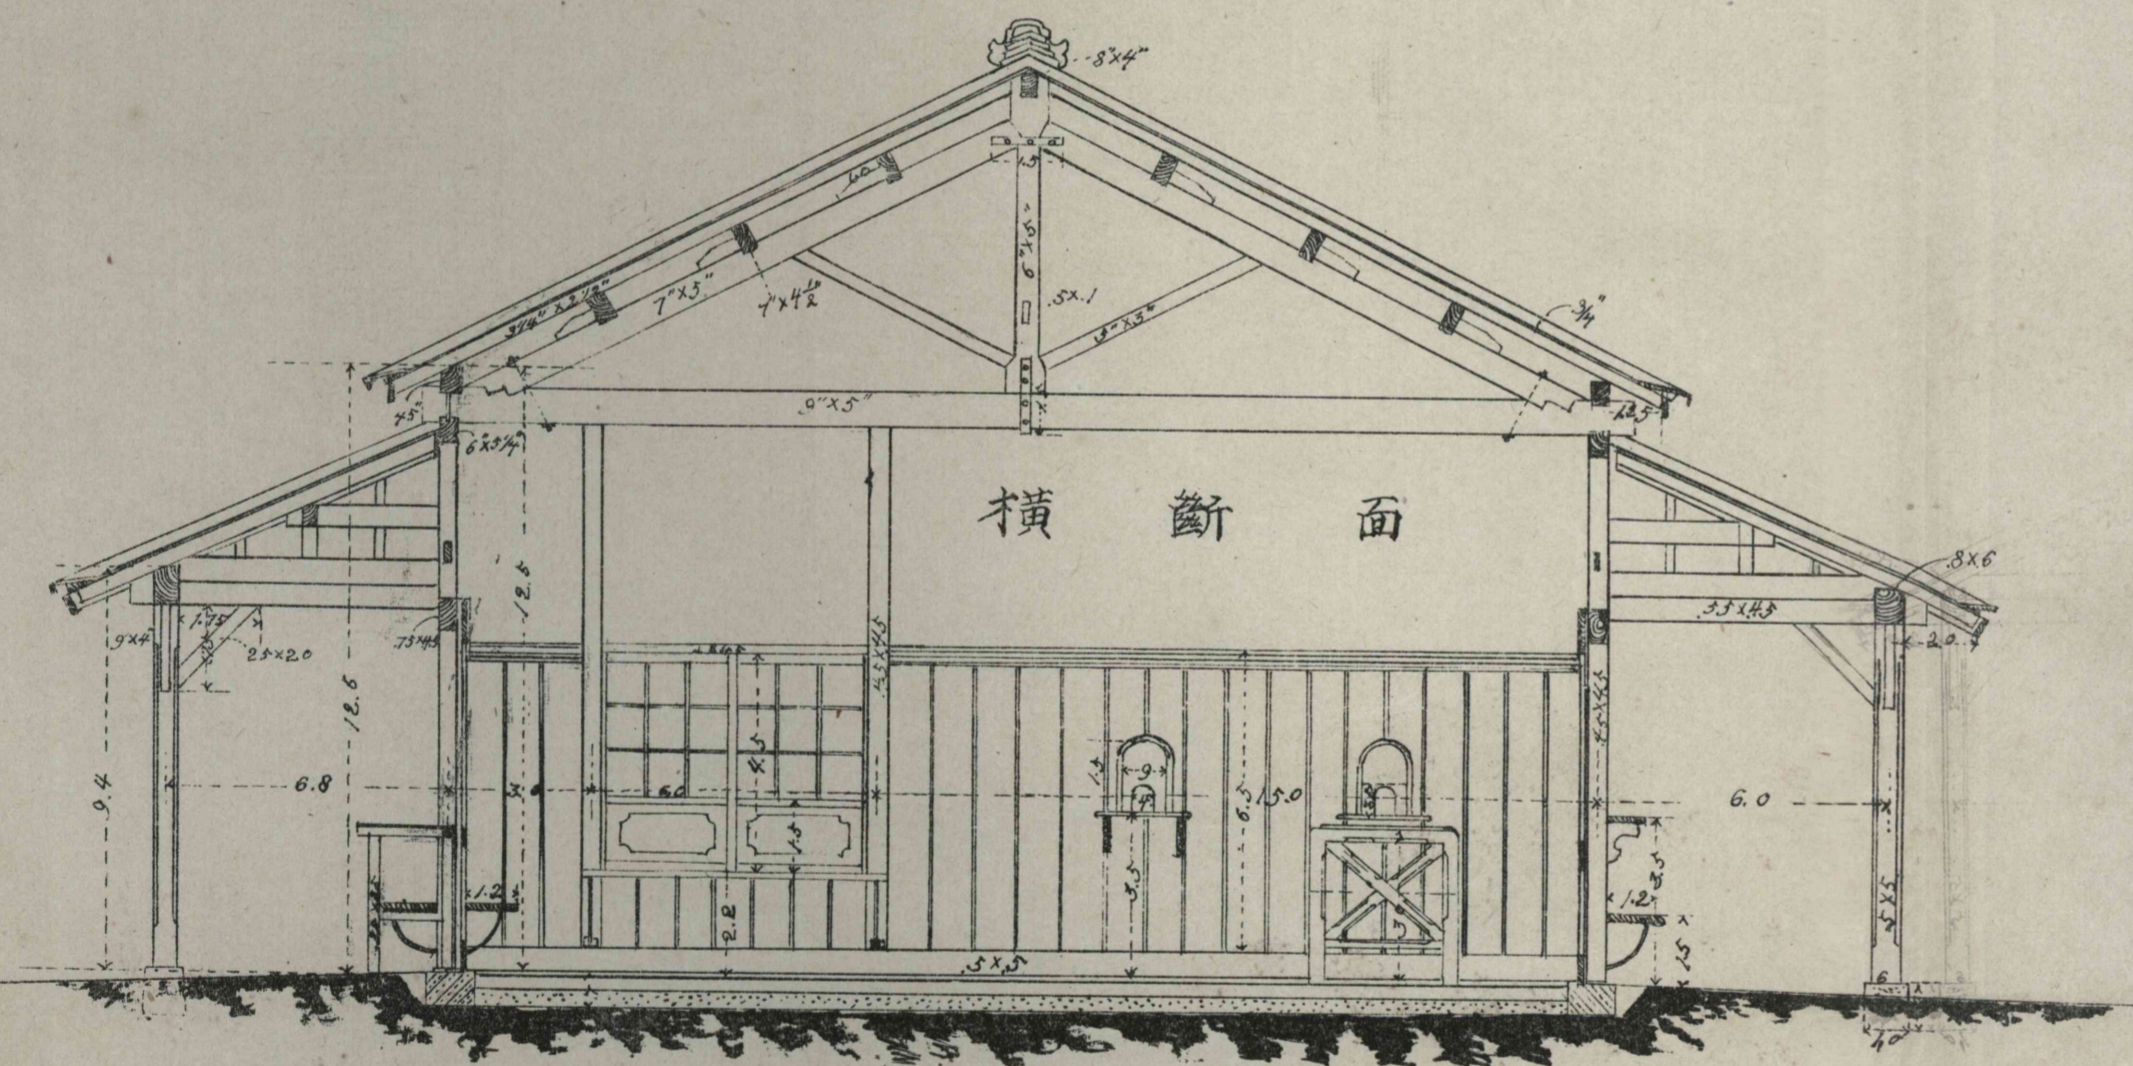

Scale of 1/2000

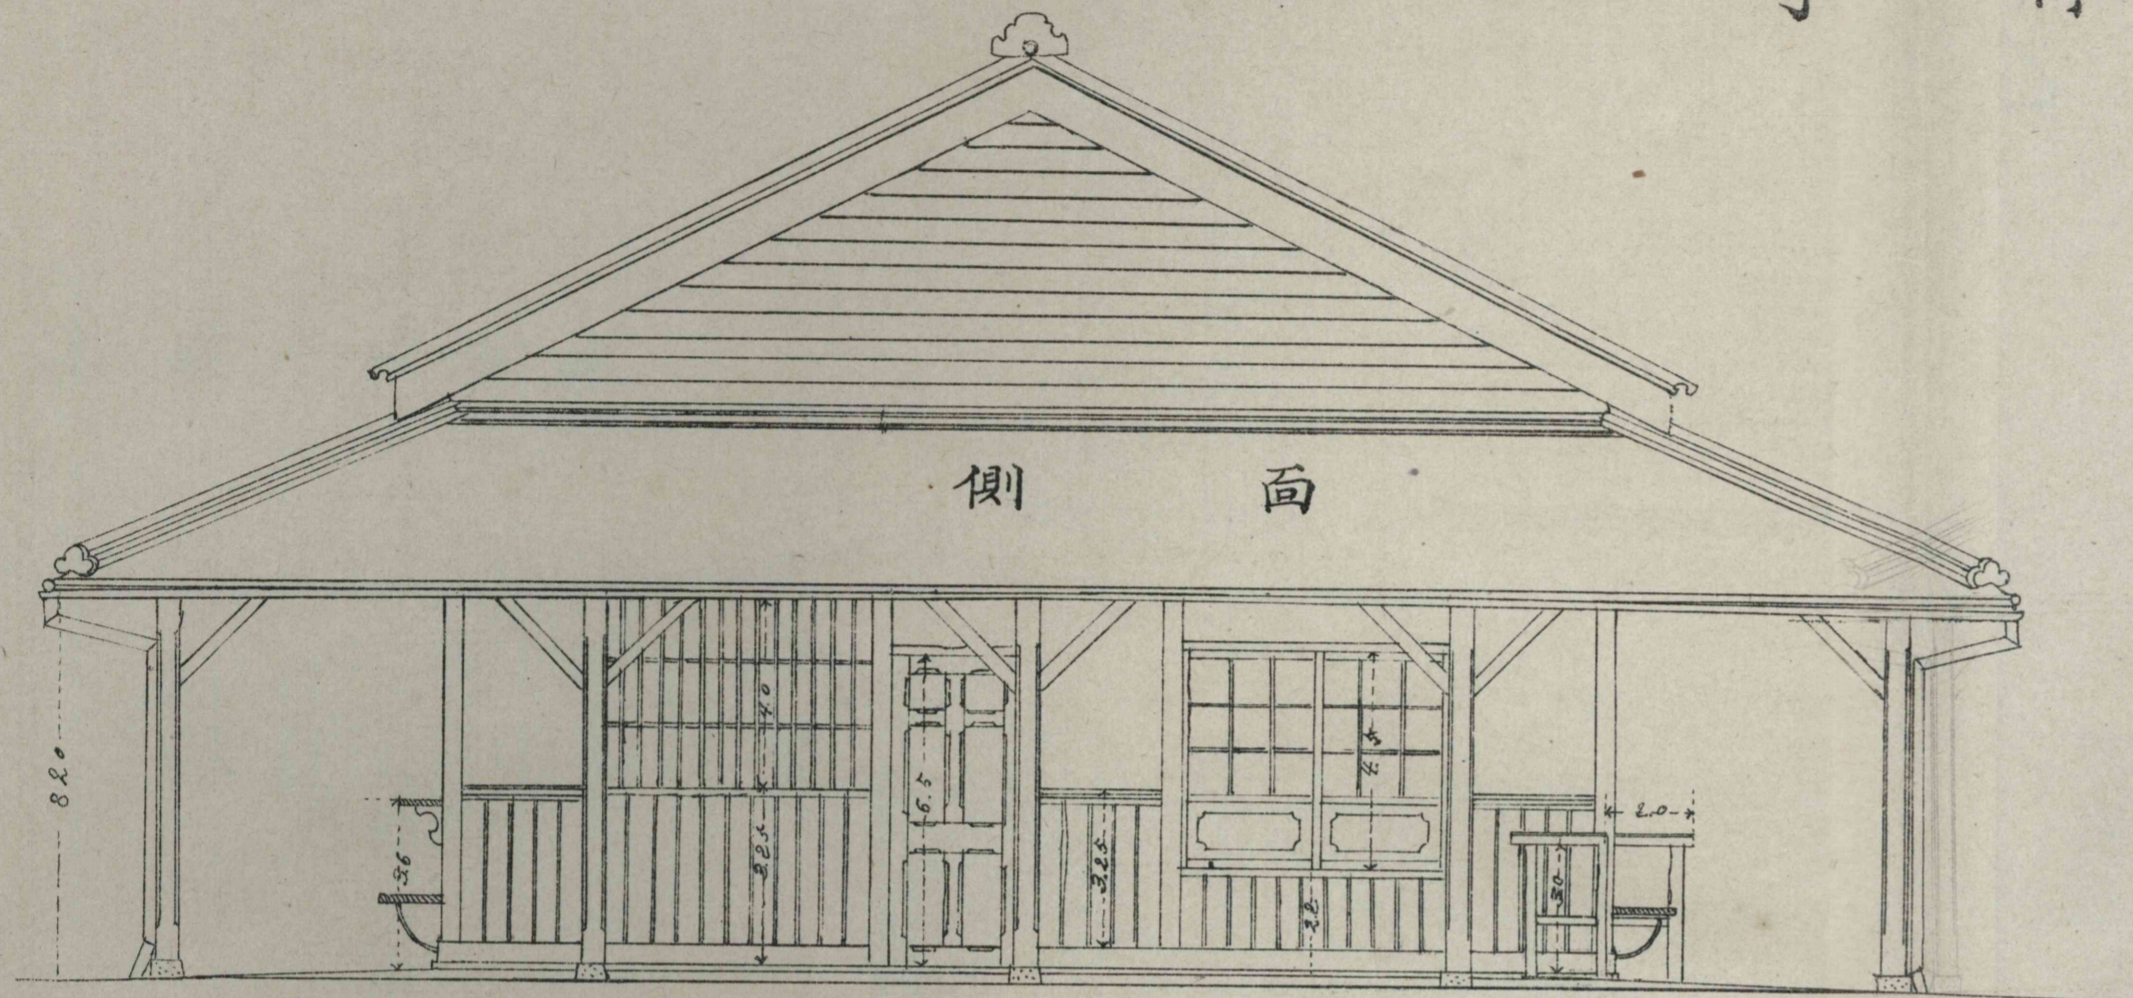