
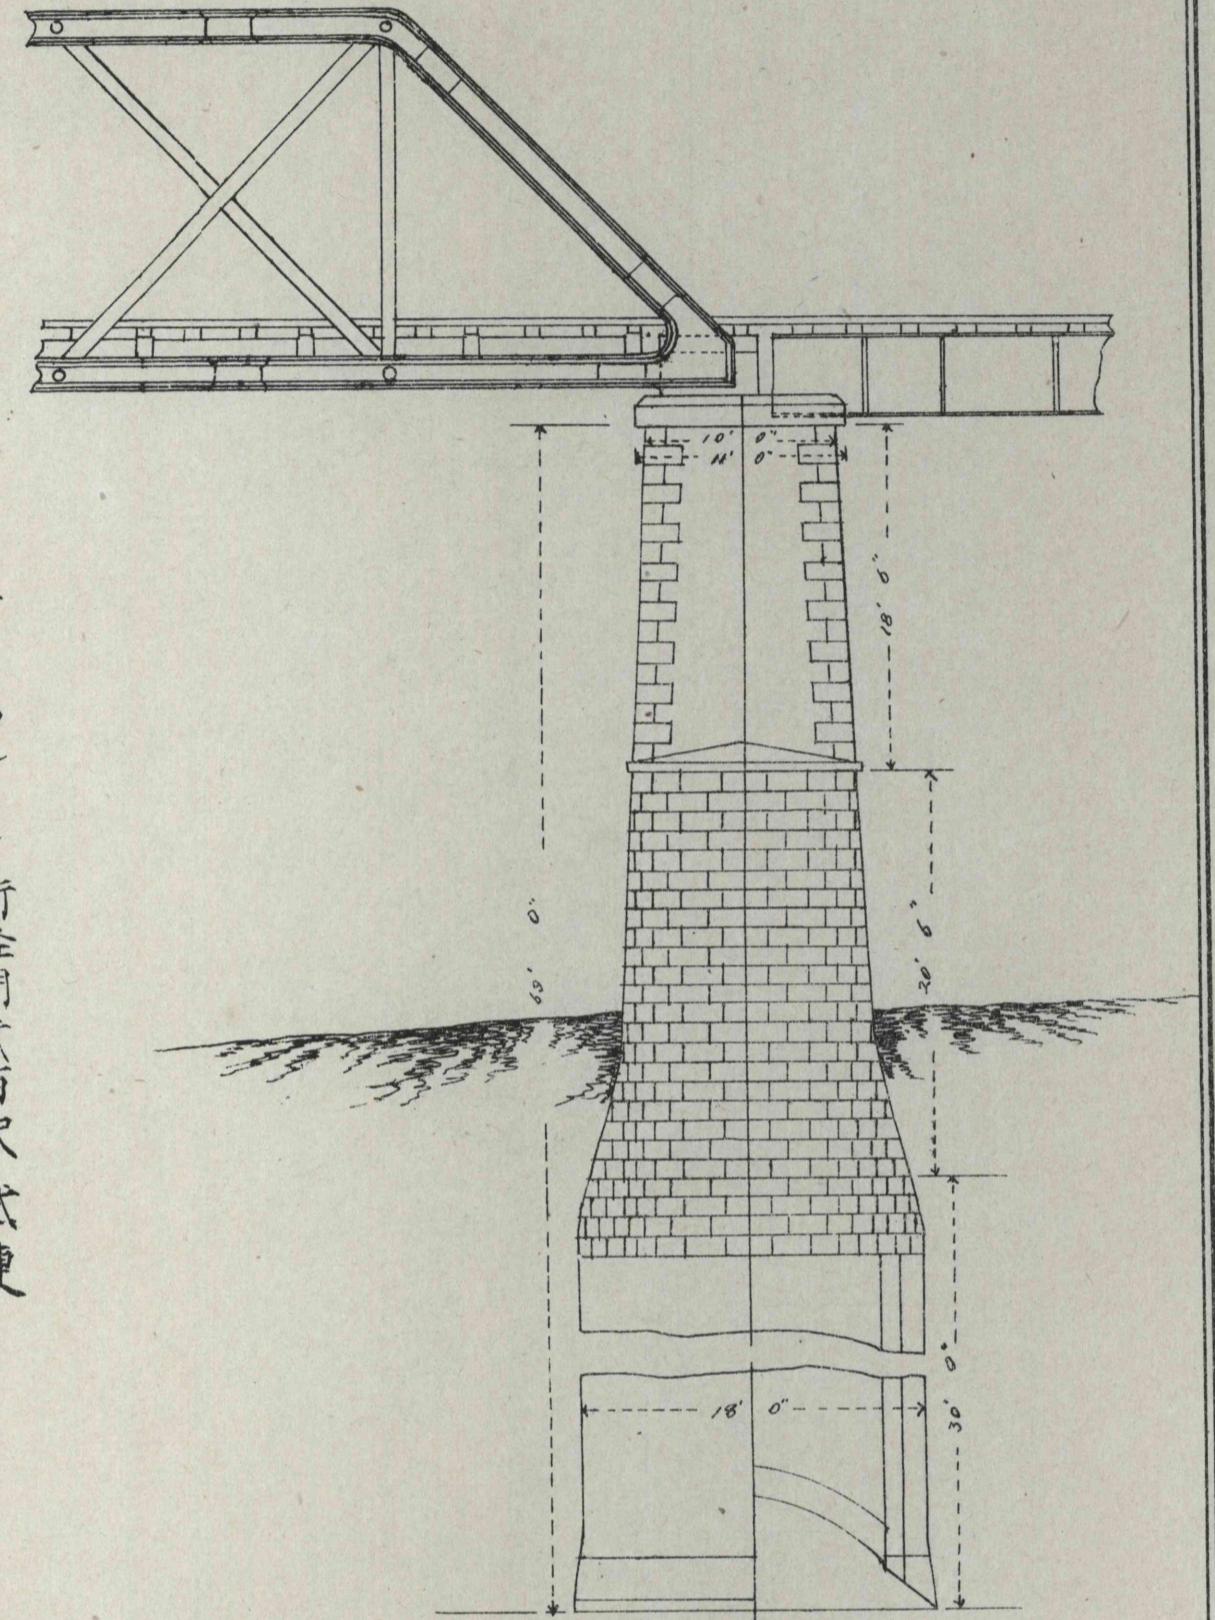
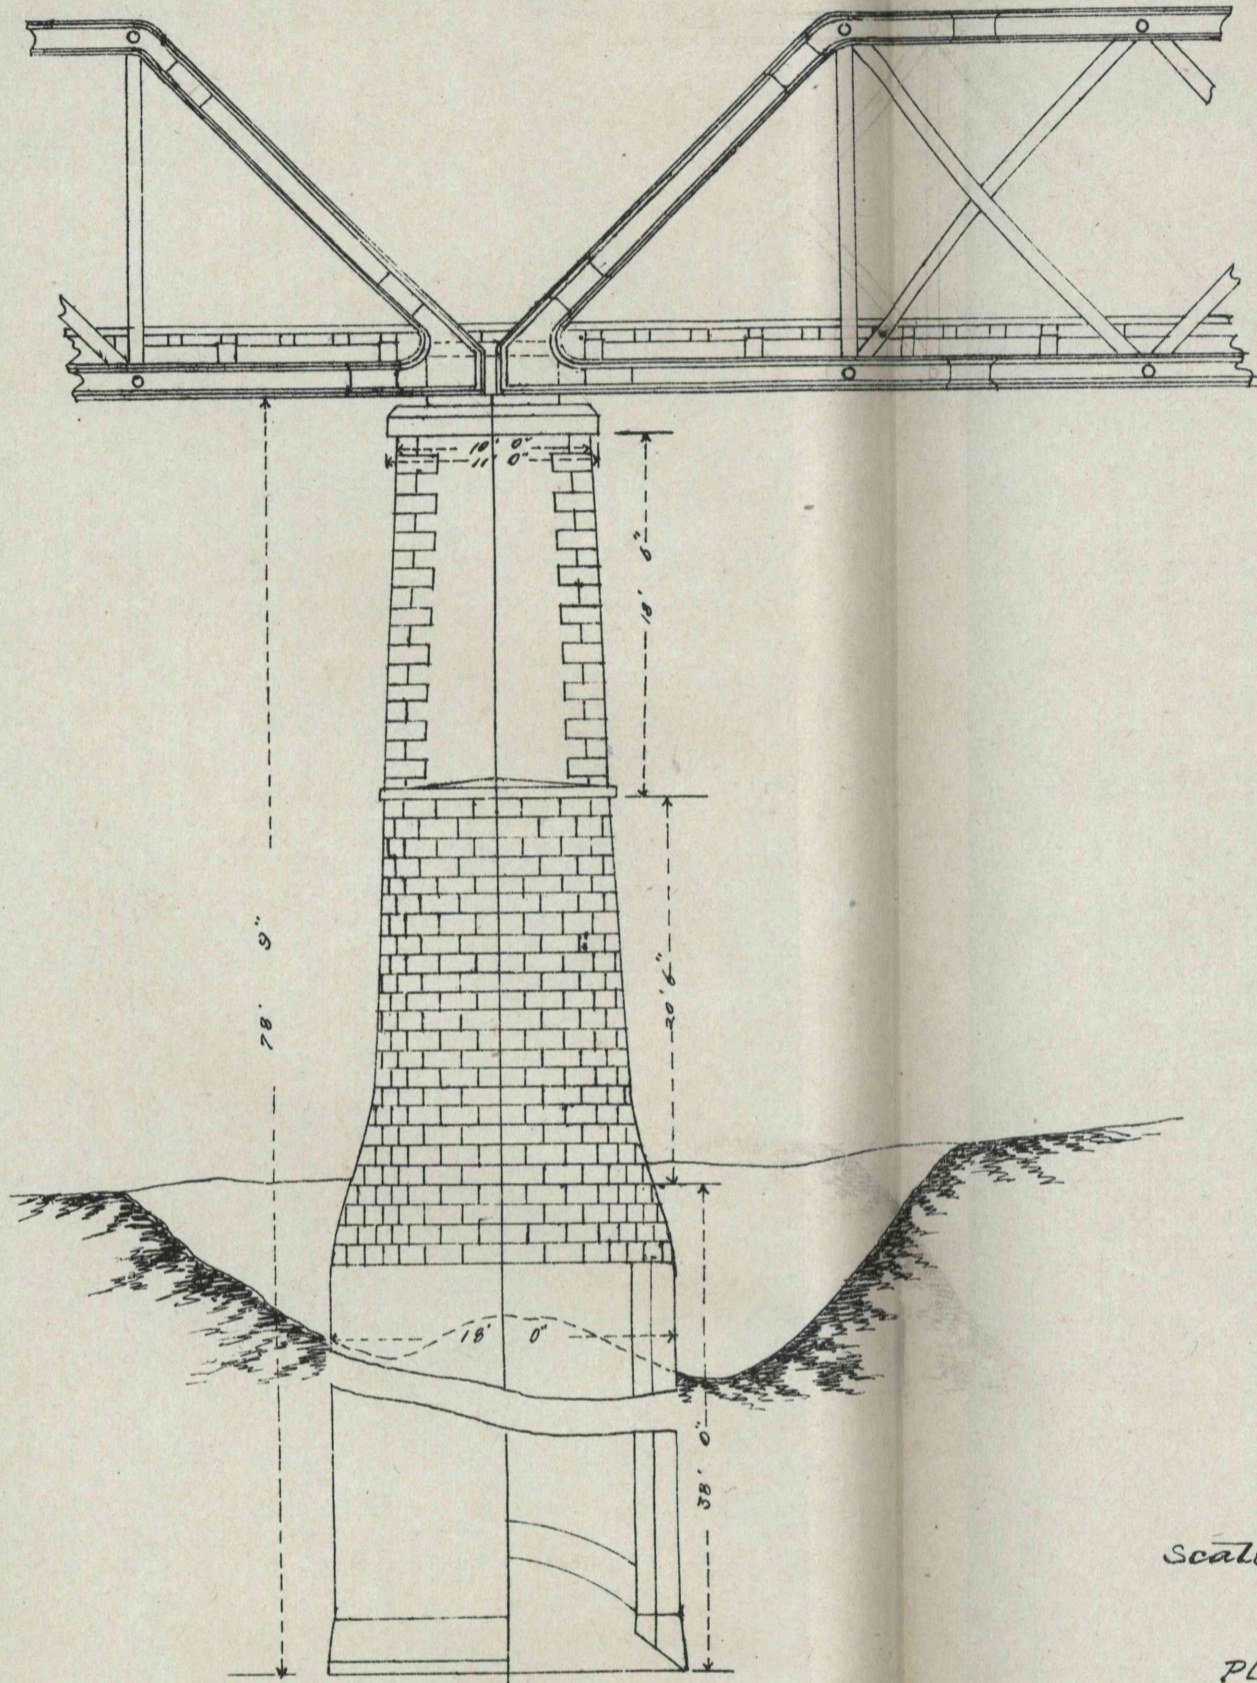


KAMI TONEGAWA BRIDGE. (KIRIU & MAEBASHI SECTION.)

ELEVATION.

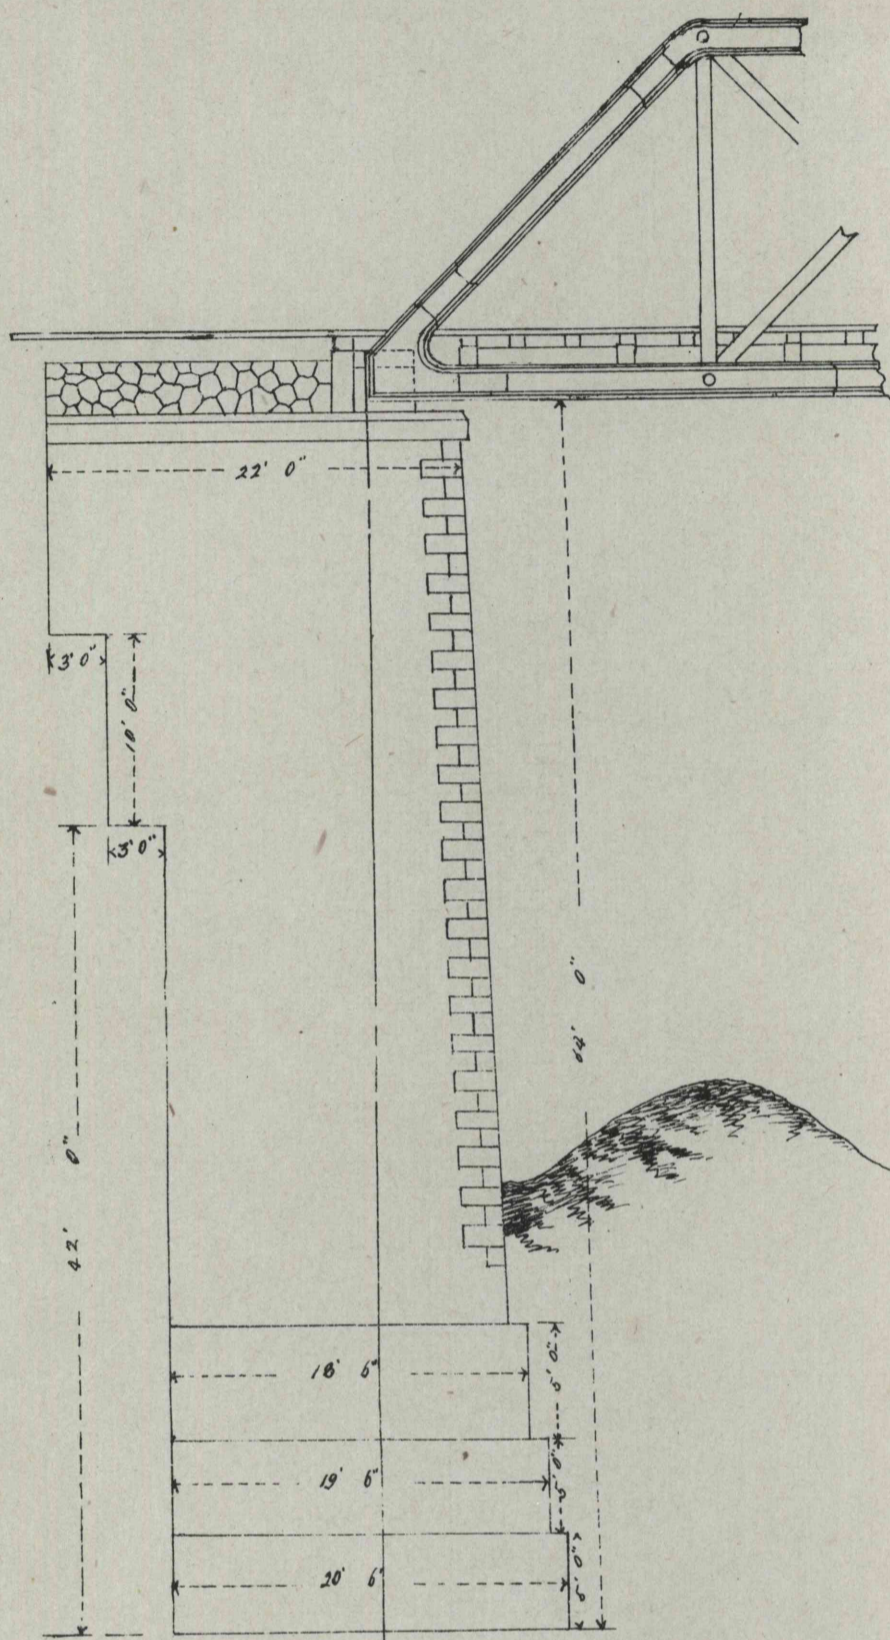

鍊鐵プレート桁徑間七百呎  
 總延長 六百四拾壹呎  
 總經費 金九萬四千四百叁拾四圓  
 呎平均 金百四拾七圓

Scale 1/10" = 1 ft.

PLAN.

