



濱松停車場機關車庫之圖 其壹

正面

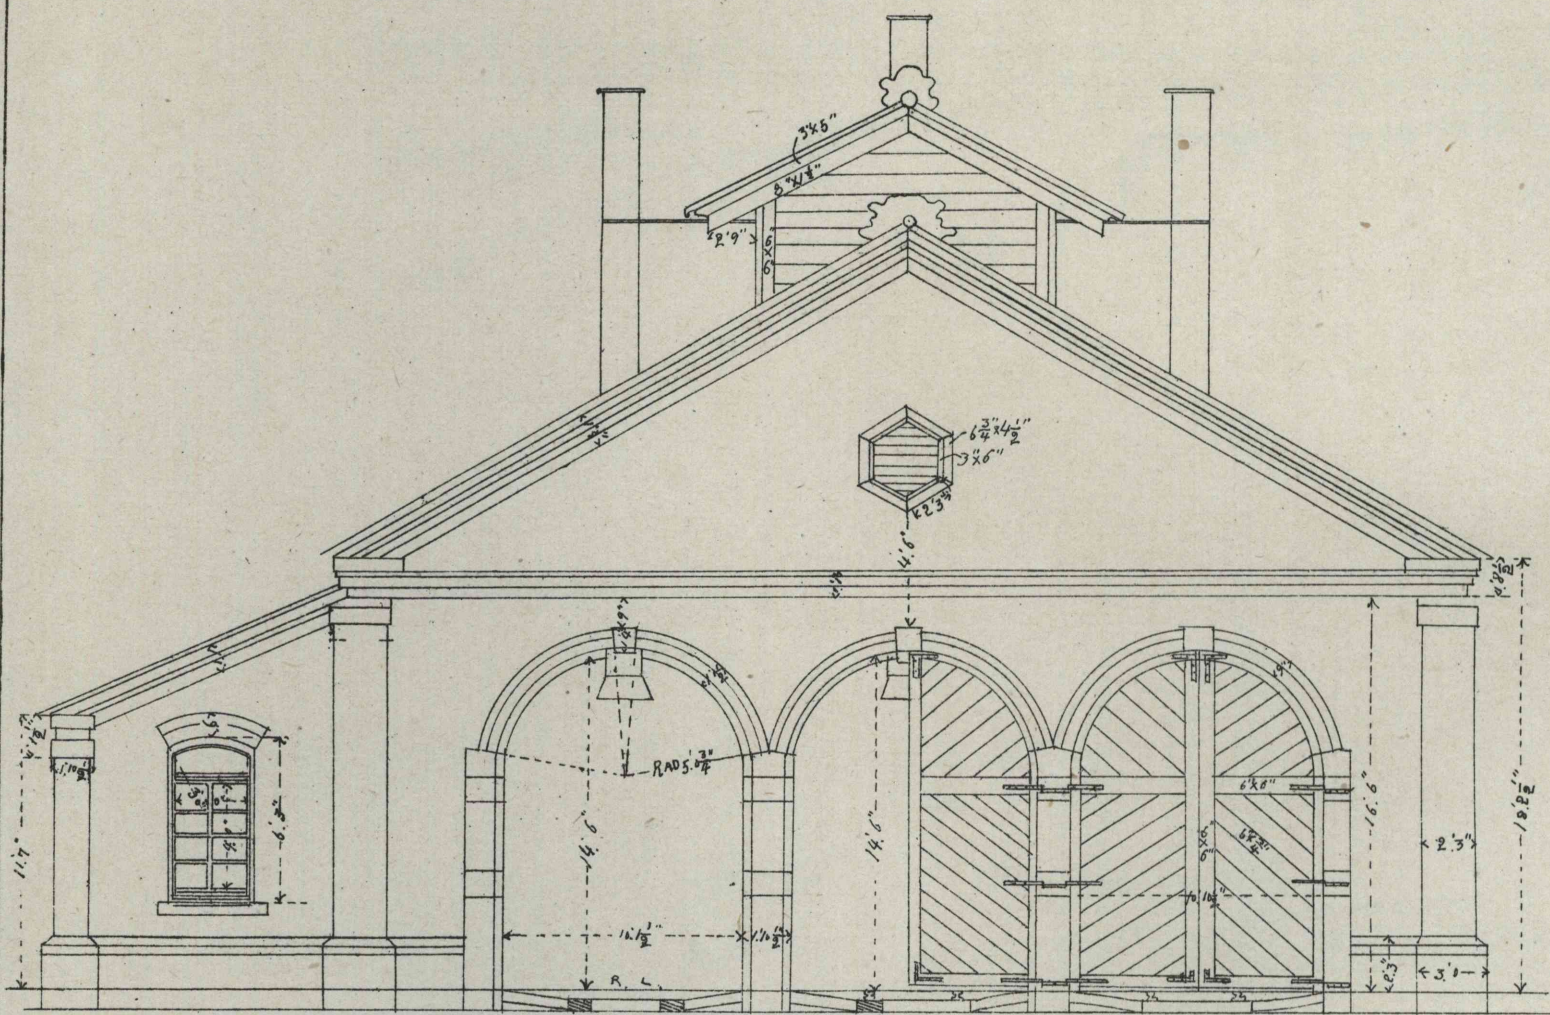

尺度 以八分之一吋 為一呎

橫截面

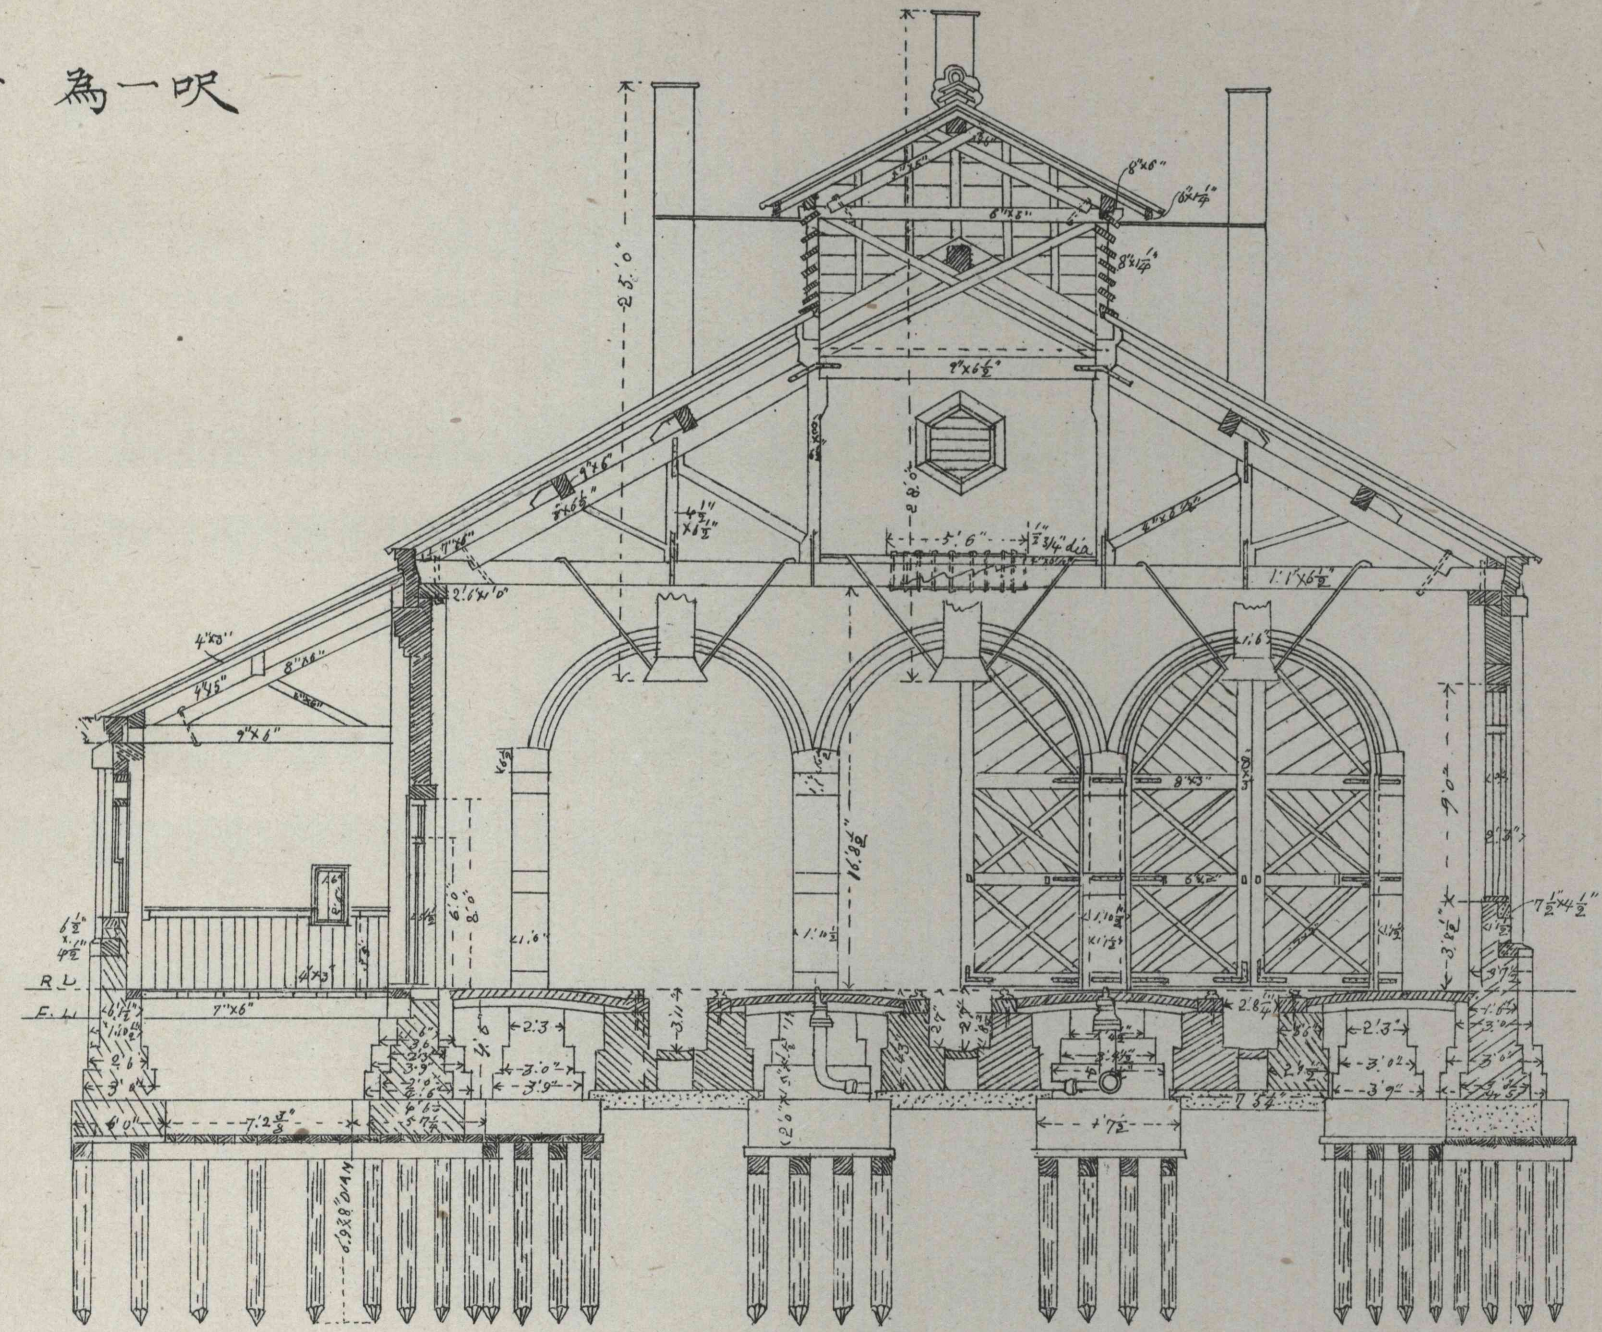

地形平面

