



八王子停車場機關車庫之圖

側面

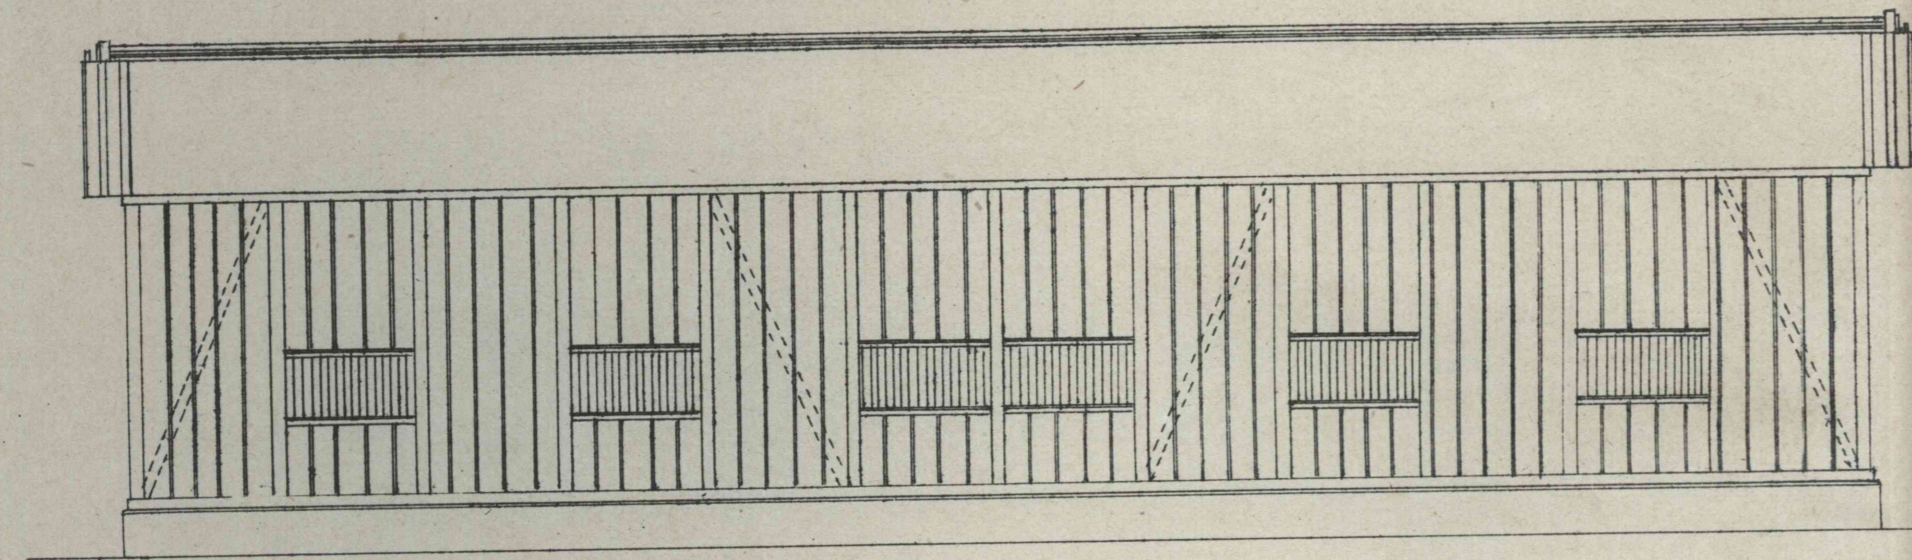


尺度 以八分一吋為一呎


平面

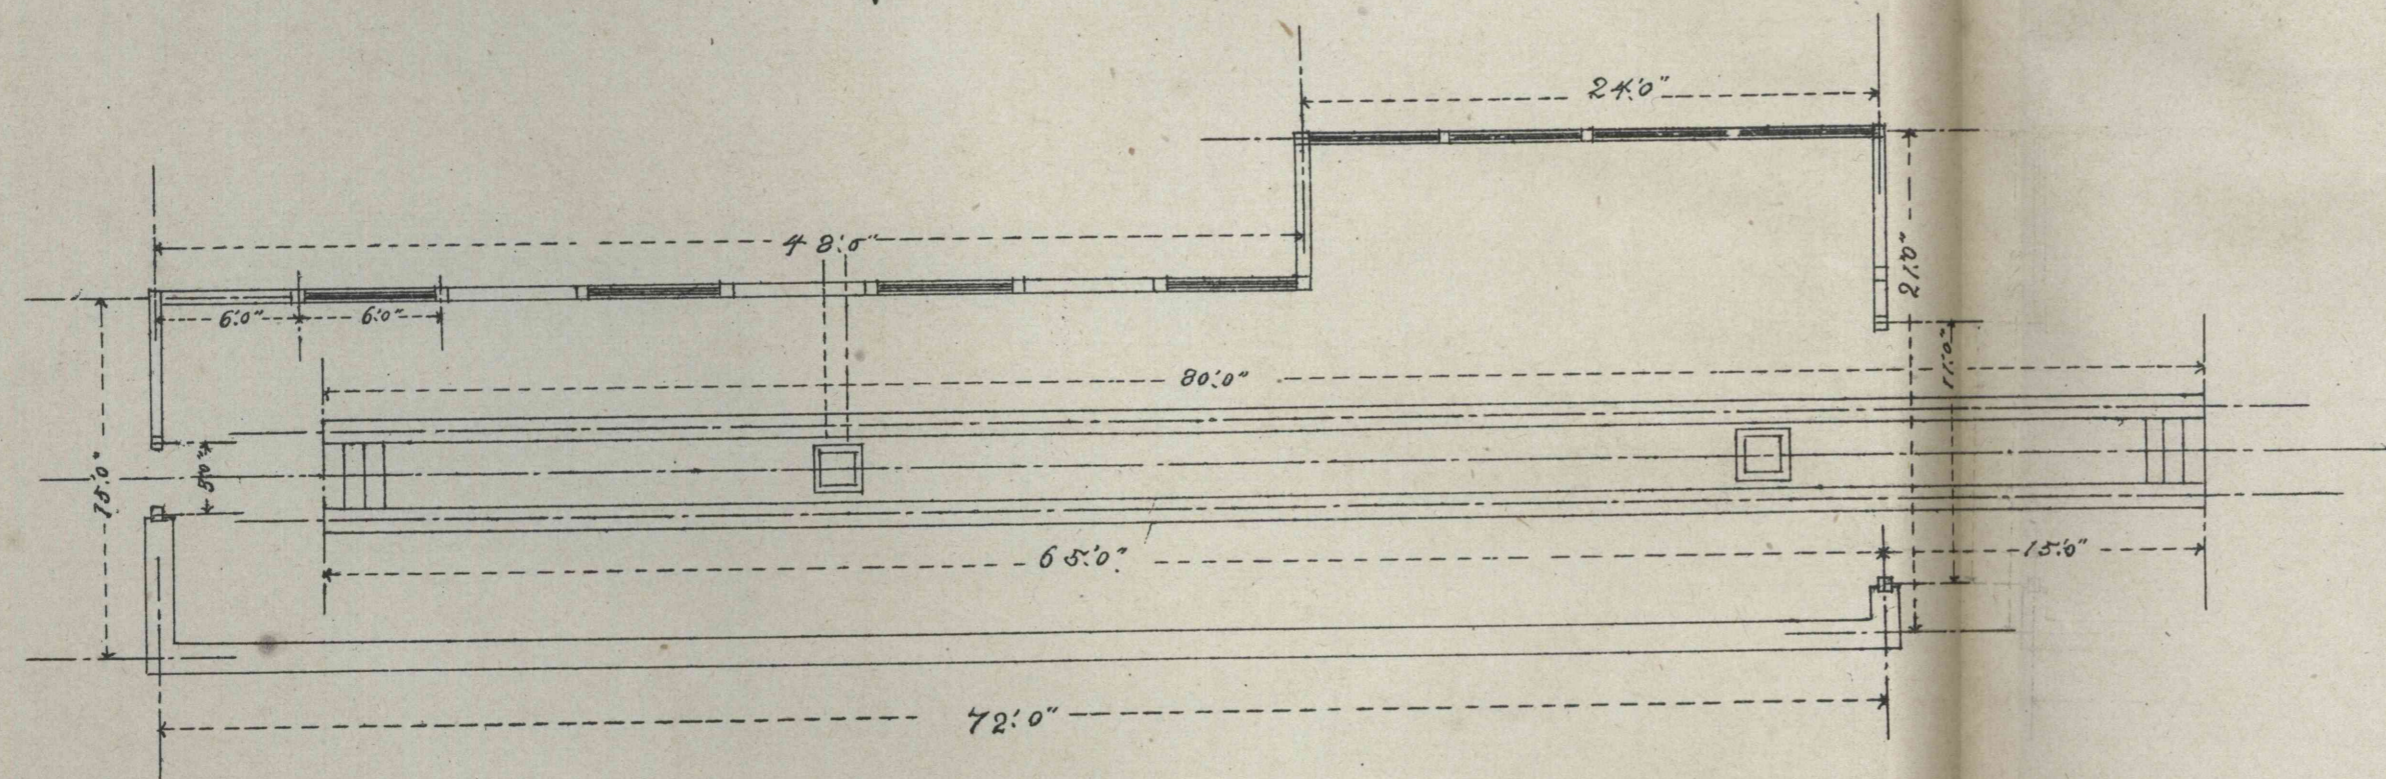


橫截面明細圖

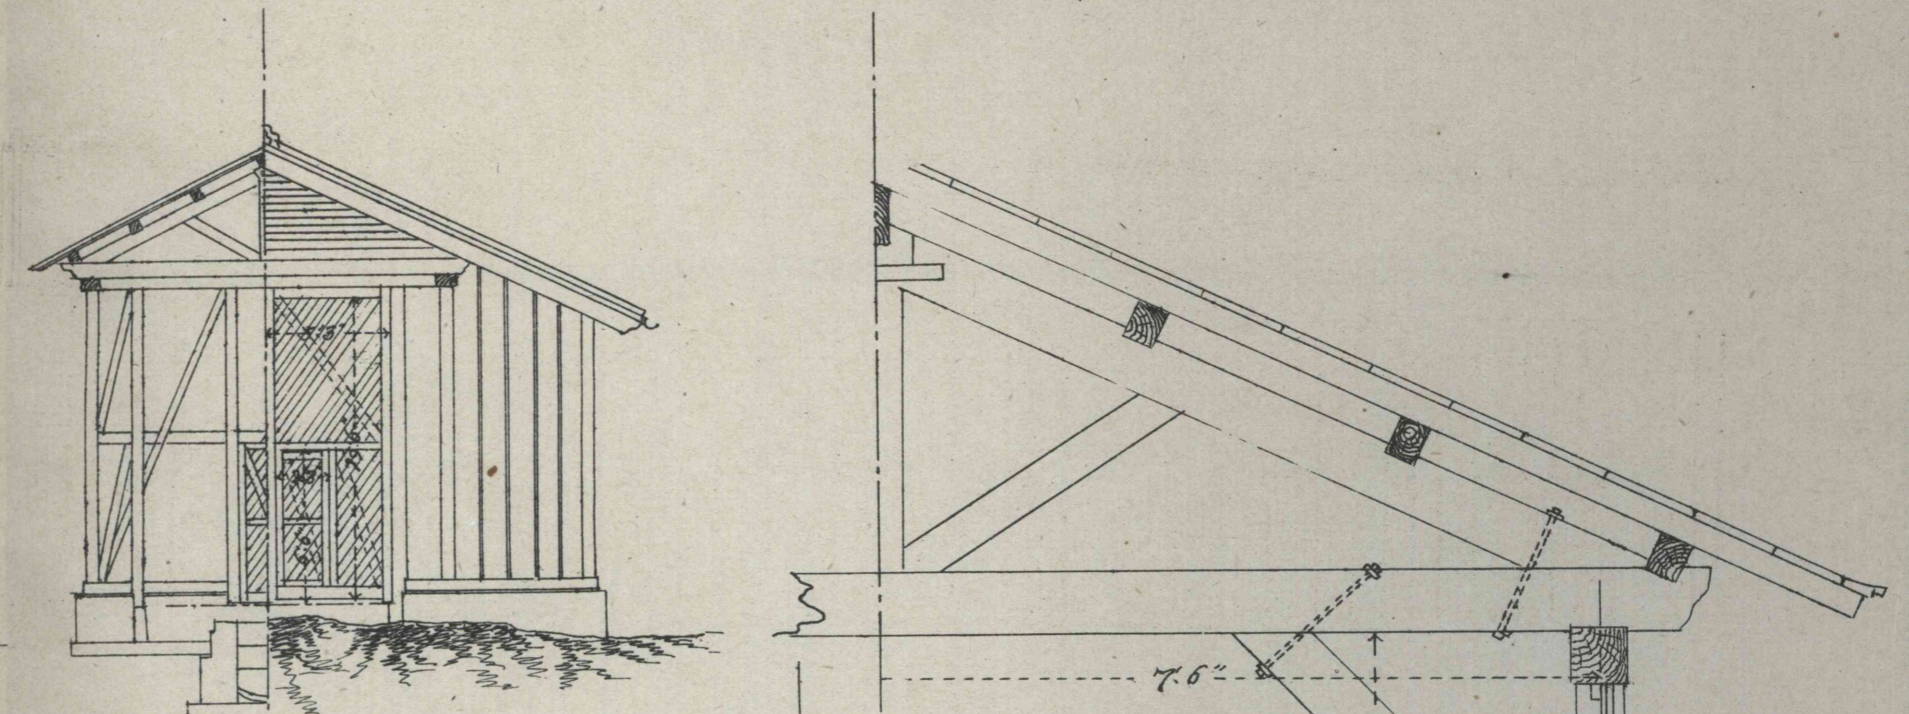

橫截面 正面

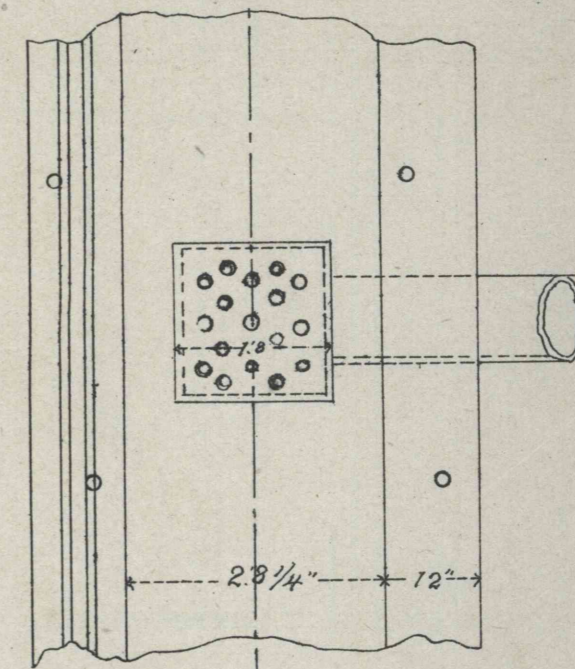

灰溜明細圖

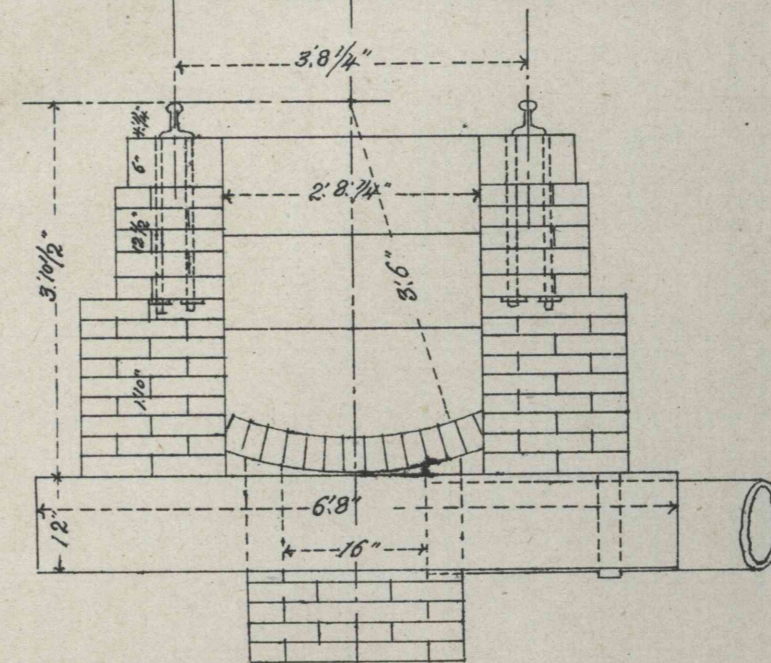

尺度 以半吋為一呎

