



高崎停車場客車庫及乘車場之圖

橫 截 面

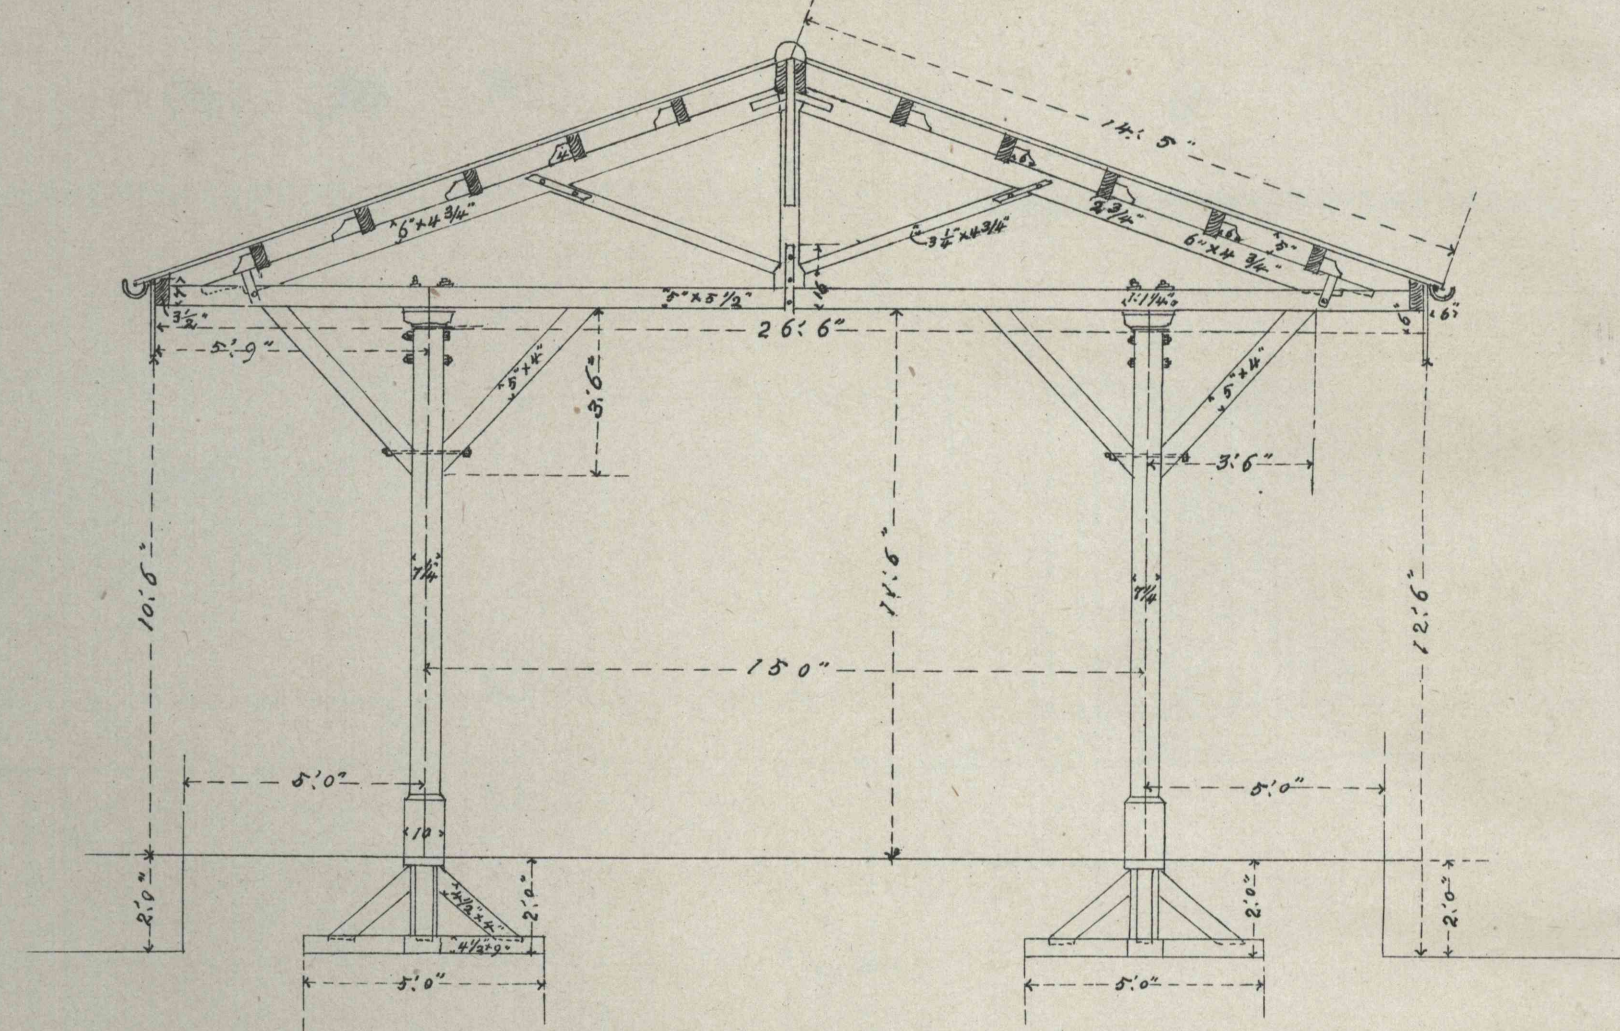


尺度 以四分一吋為一呎

側 面

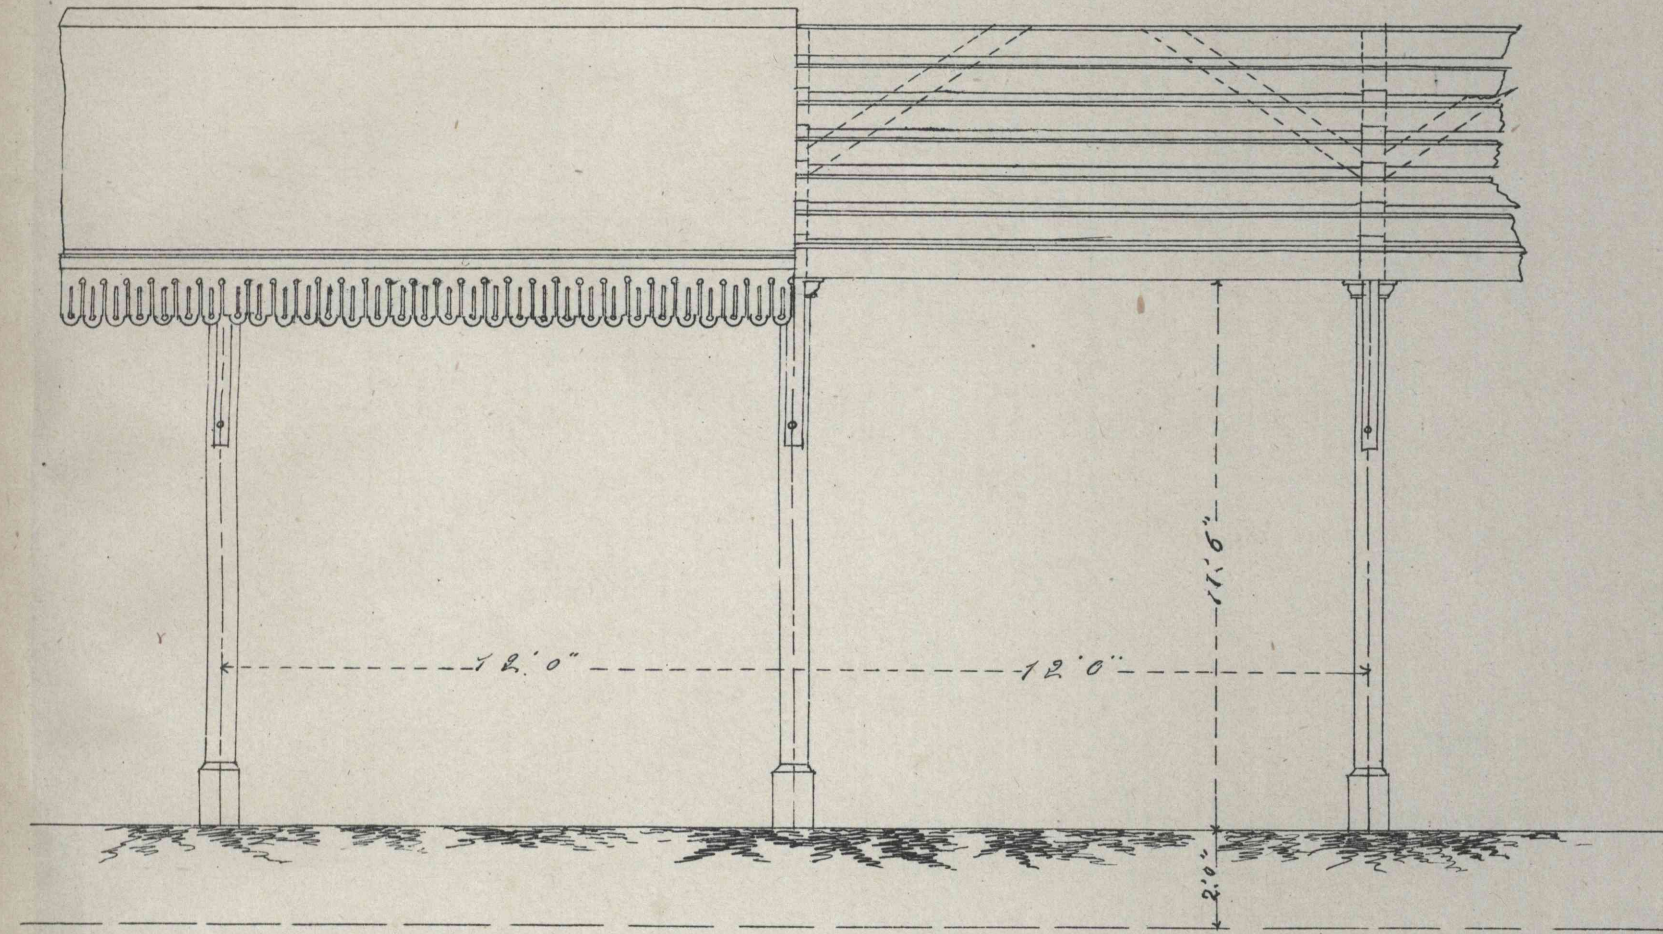

客 車 庫 橫 截 面

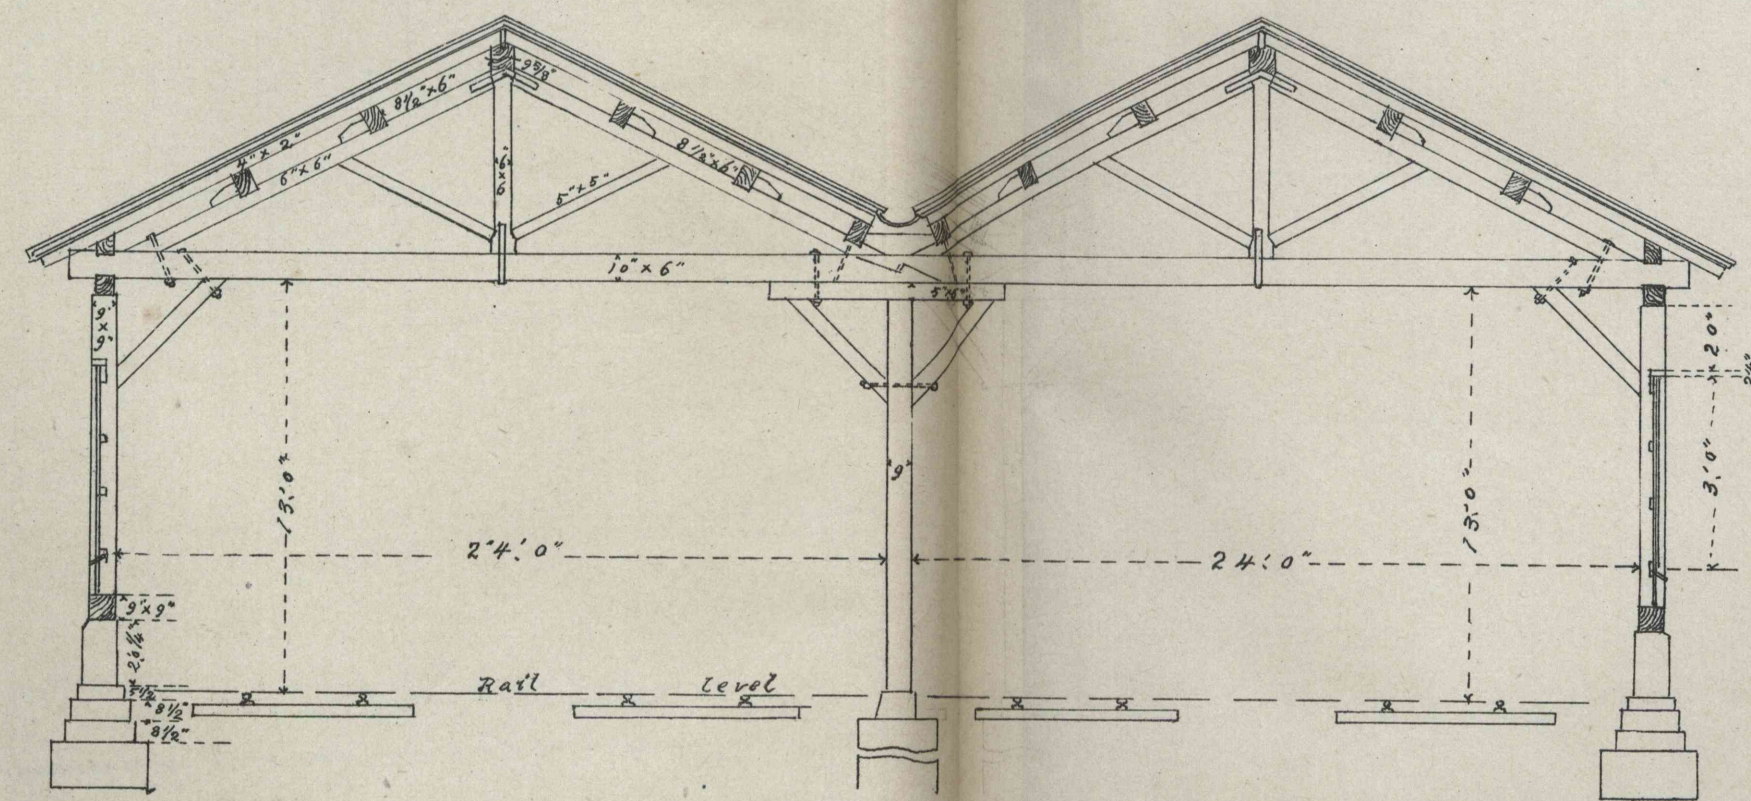

尺度 以六分一吋為一呎