
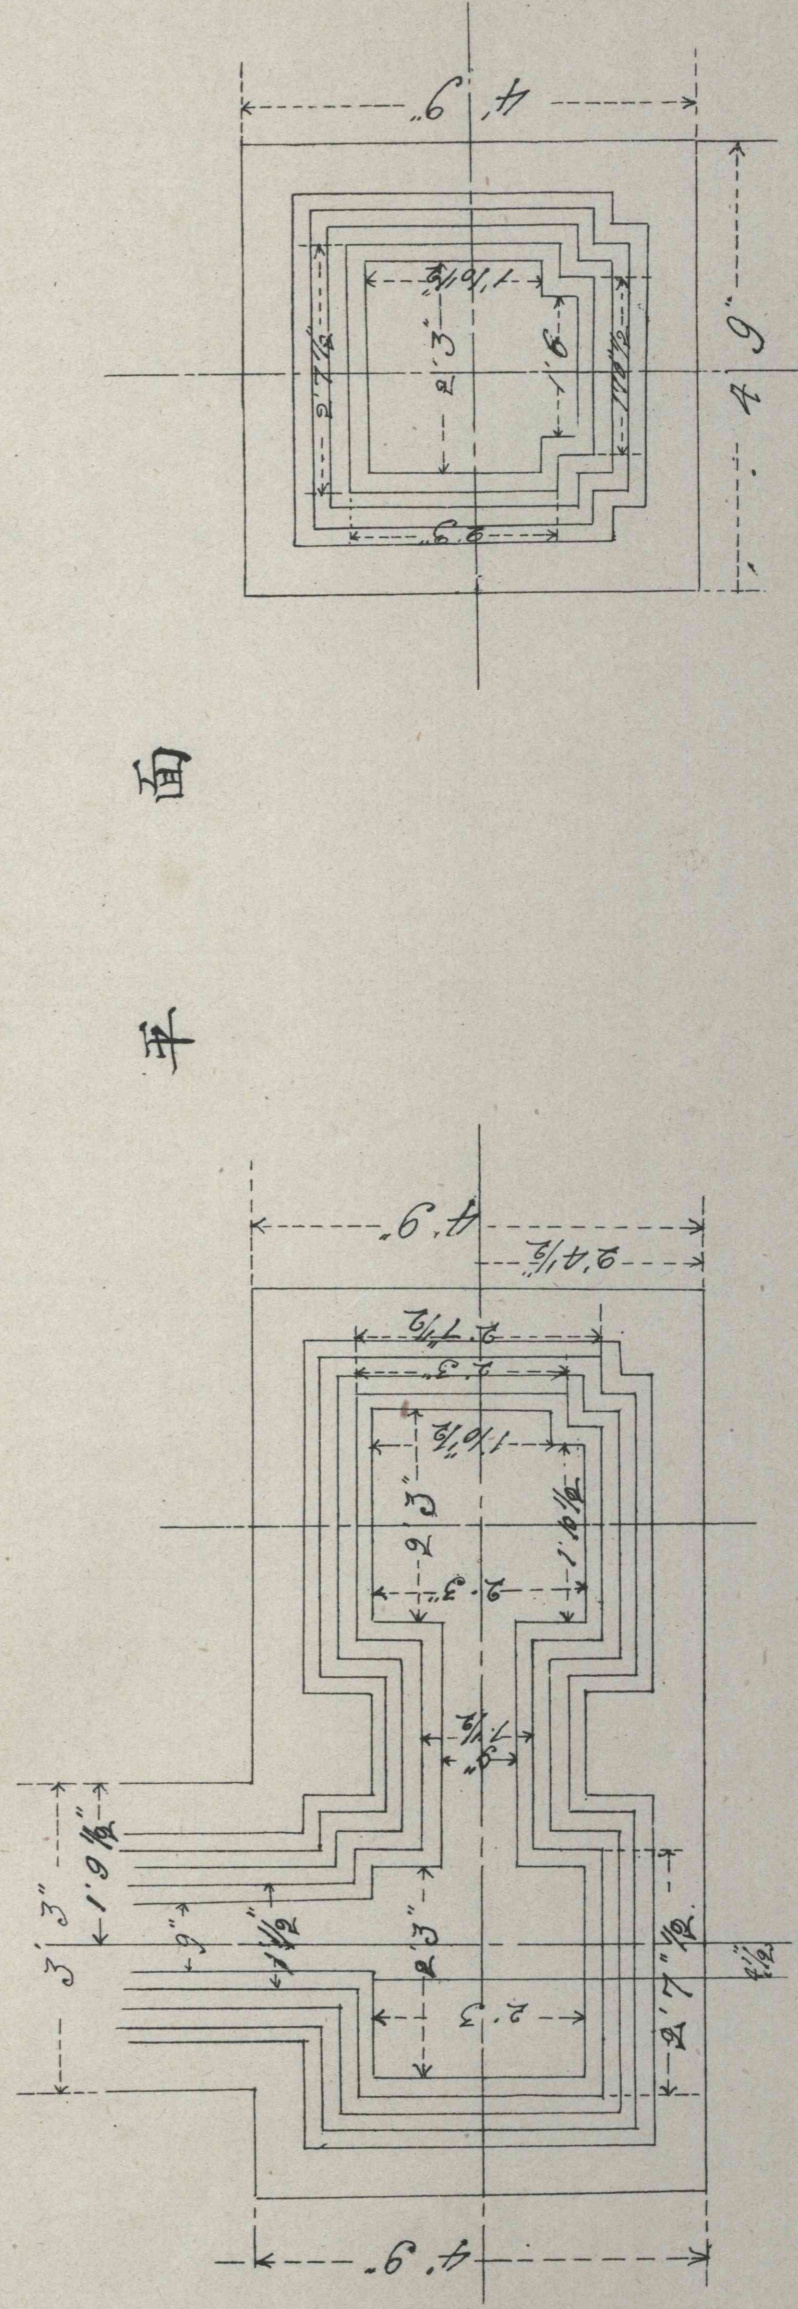


機關車庫入口側窓及煙筒明細圖 其一

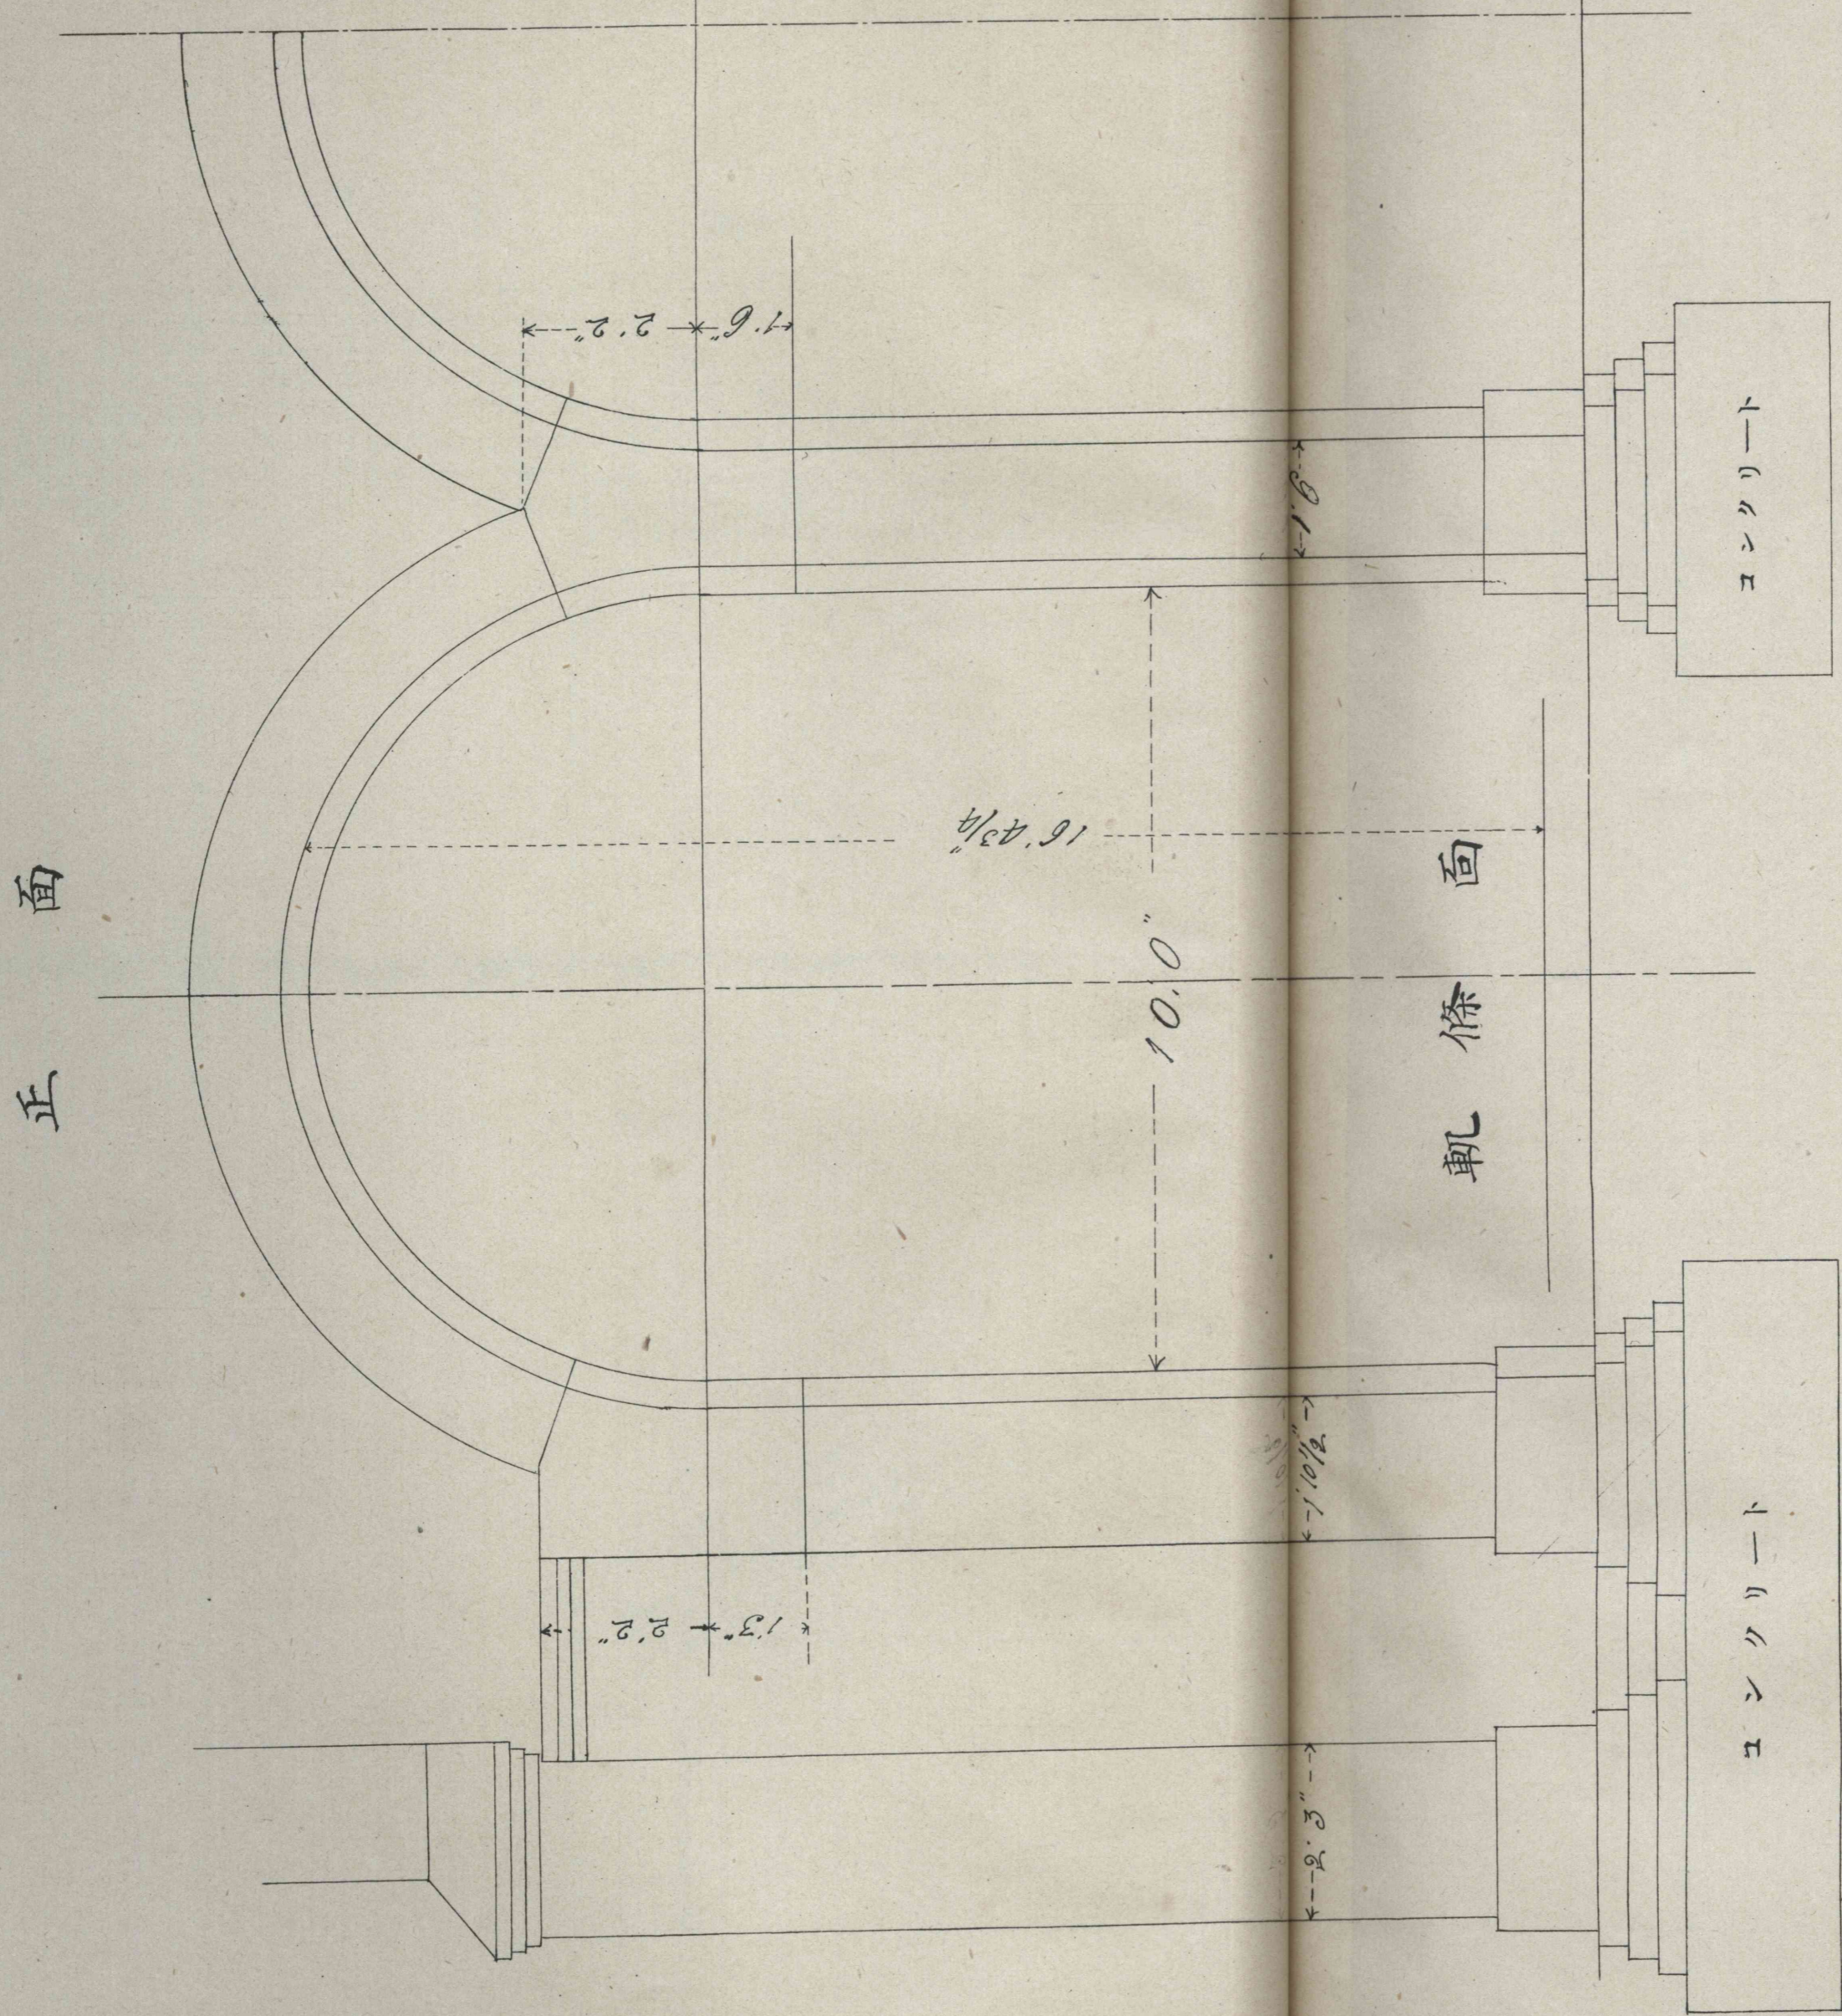

尺 度 以 半 吋 為 壹 吋