



普通停車場本屋及附屬建物之圖 甲號 其壹

正面

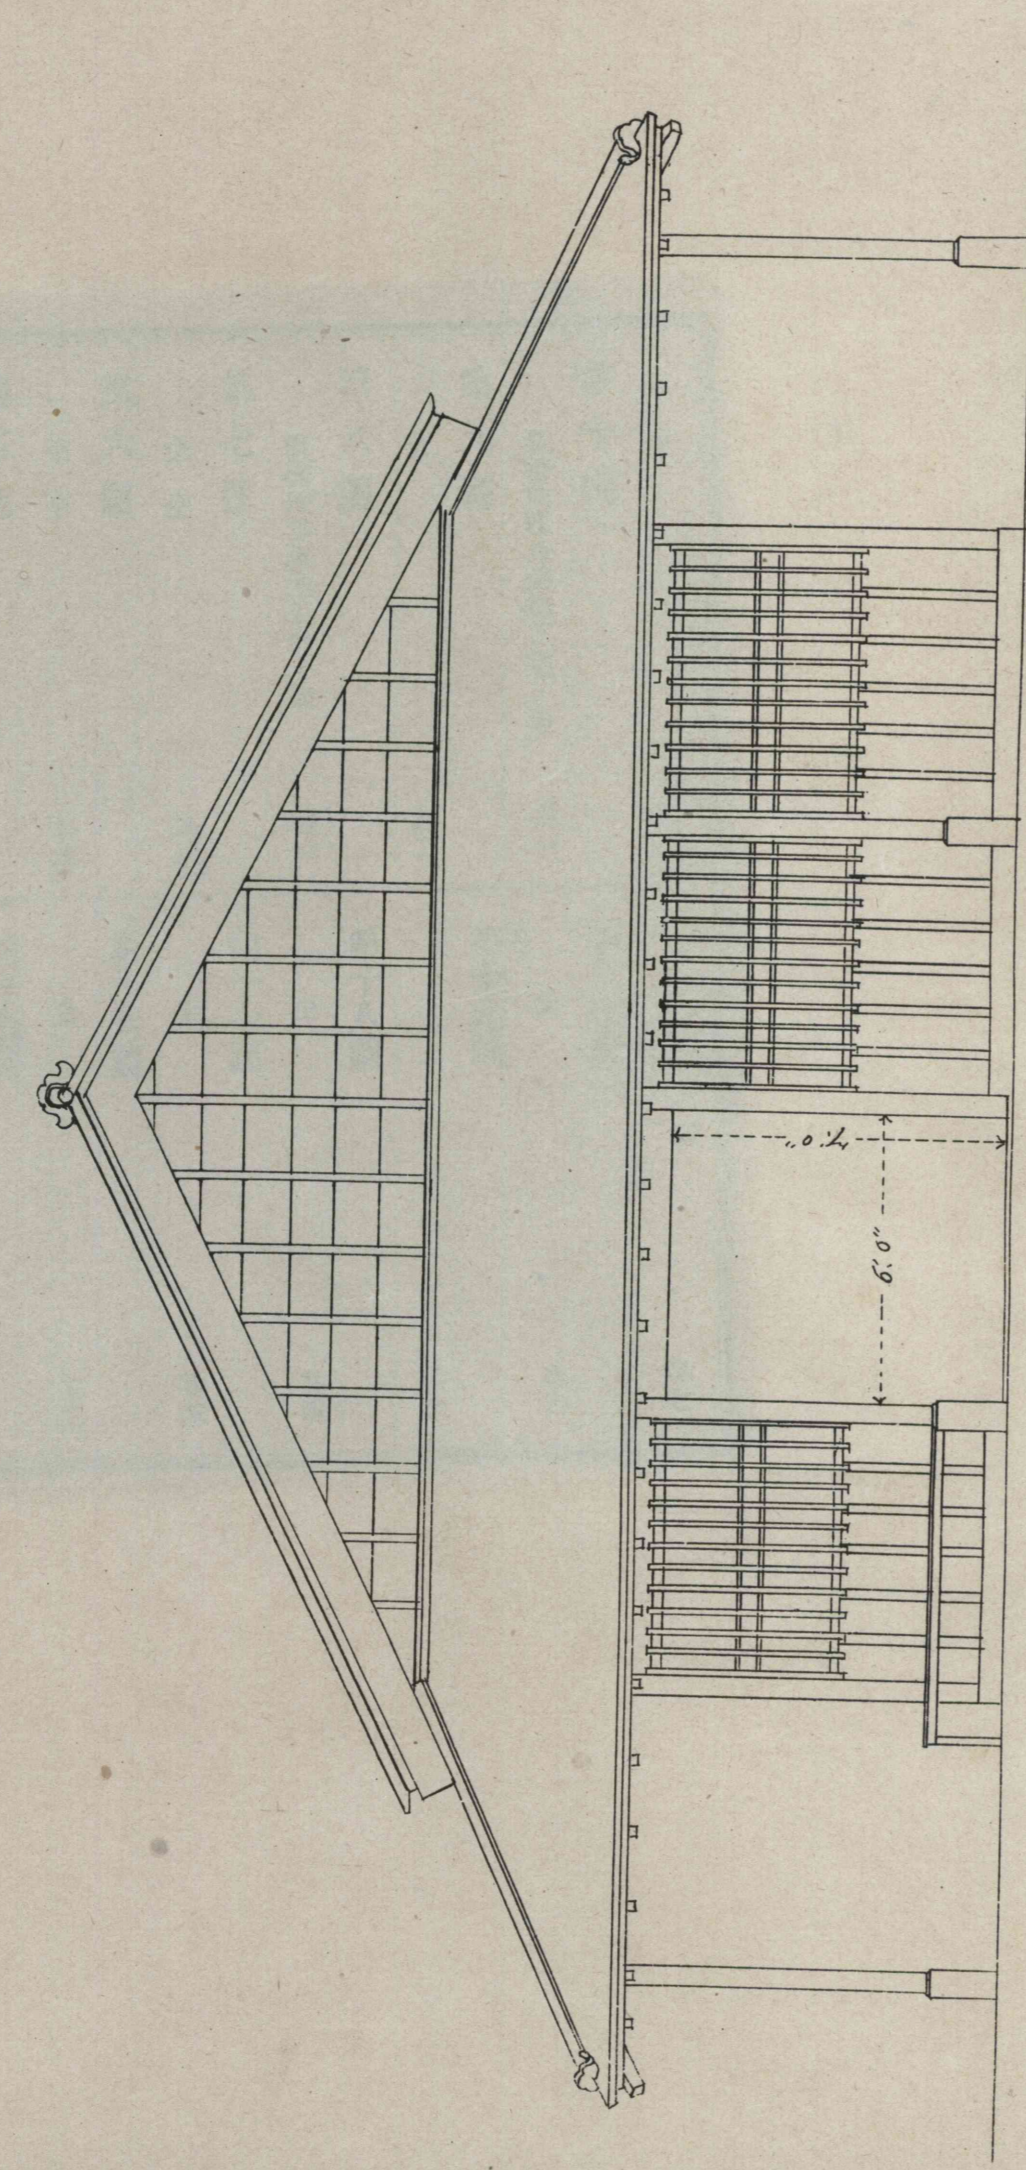

橫截面

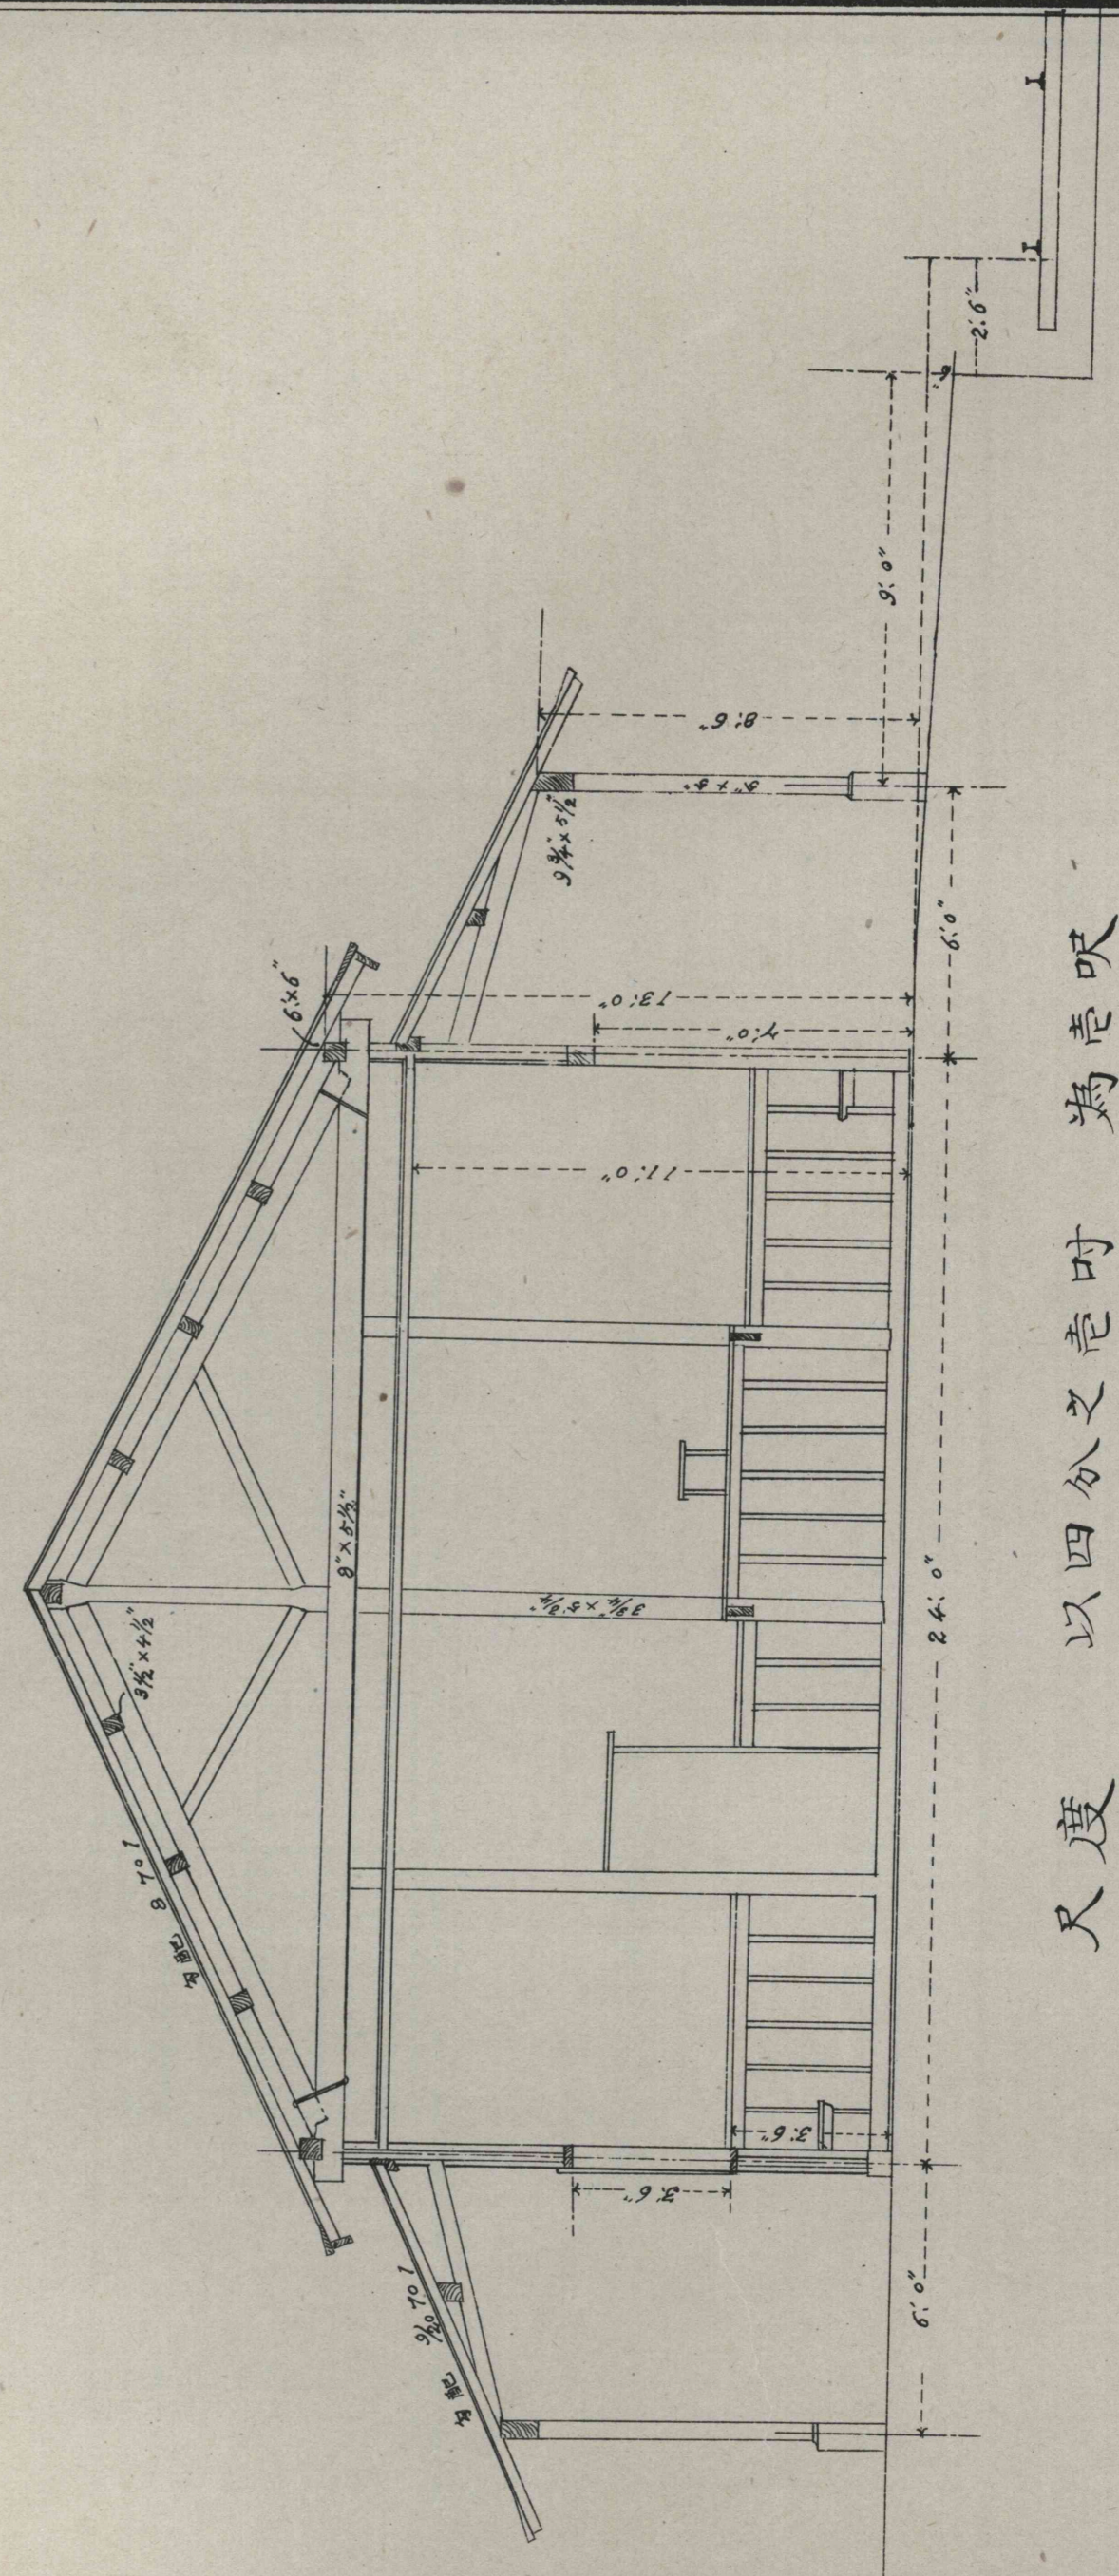

尺度 以四分之壹吋 為壹呎