


第二圖 普通停車場水屋及附屬建物ノ圖 (甲號) 其二


甲 號 其 貳 側 面

側 面

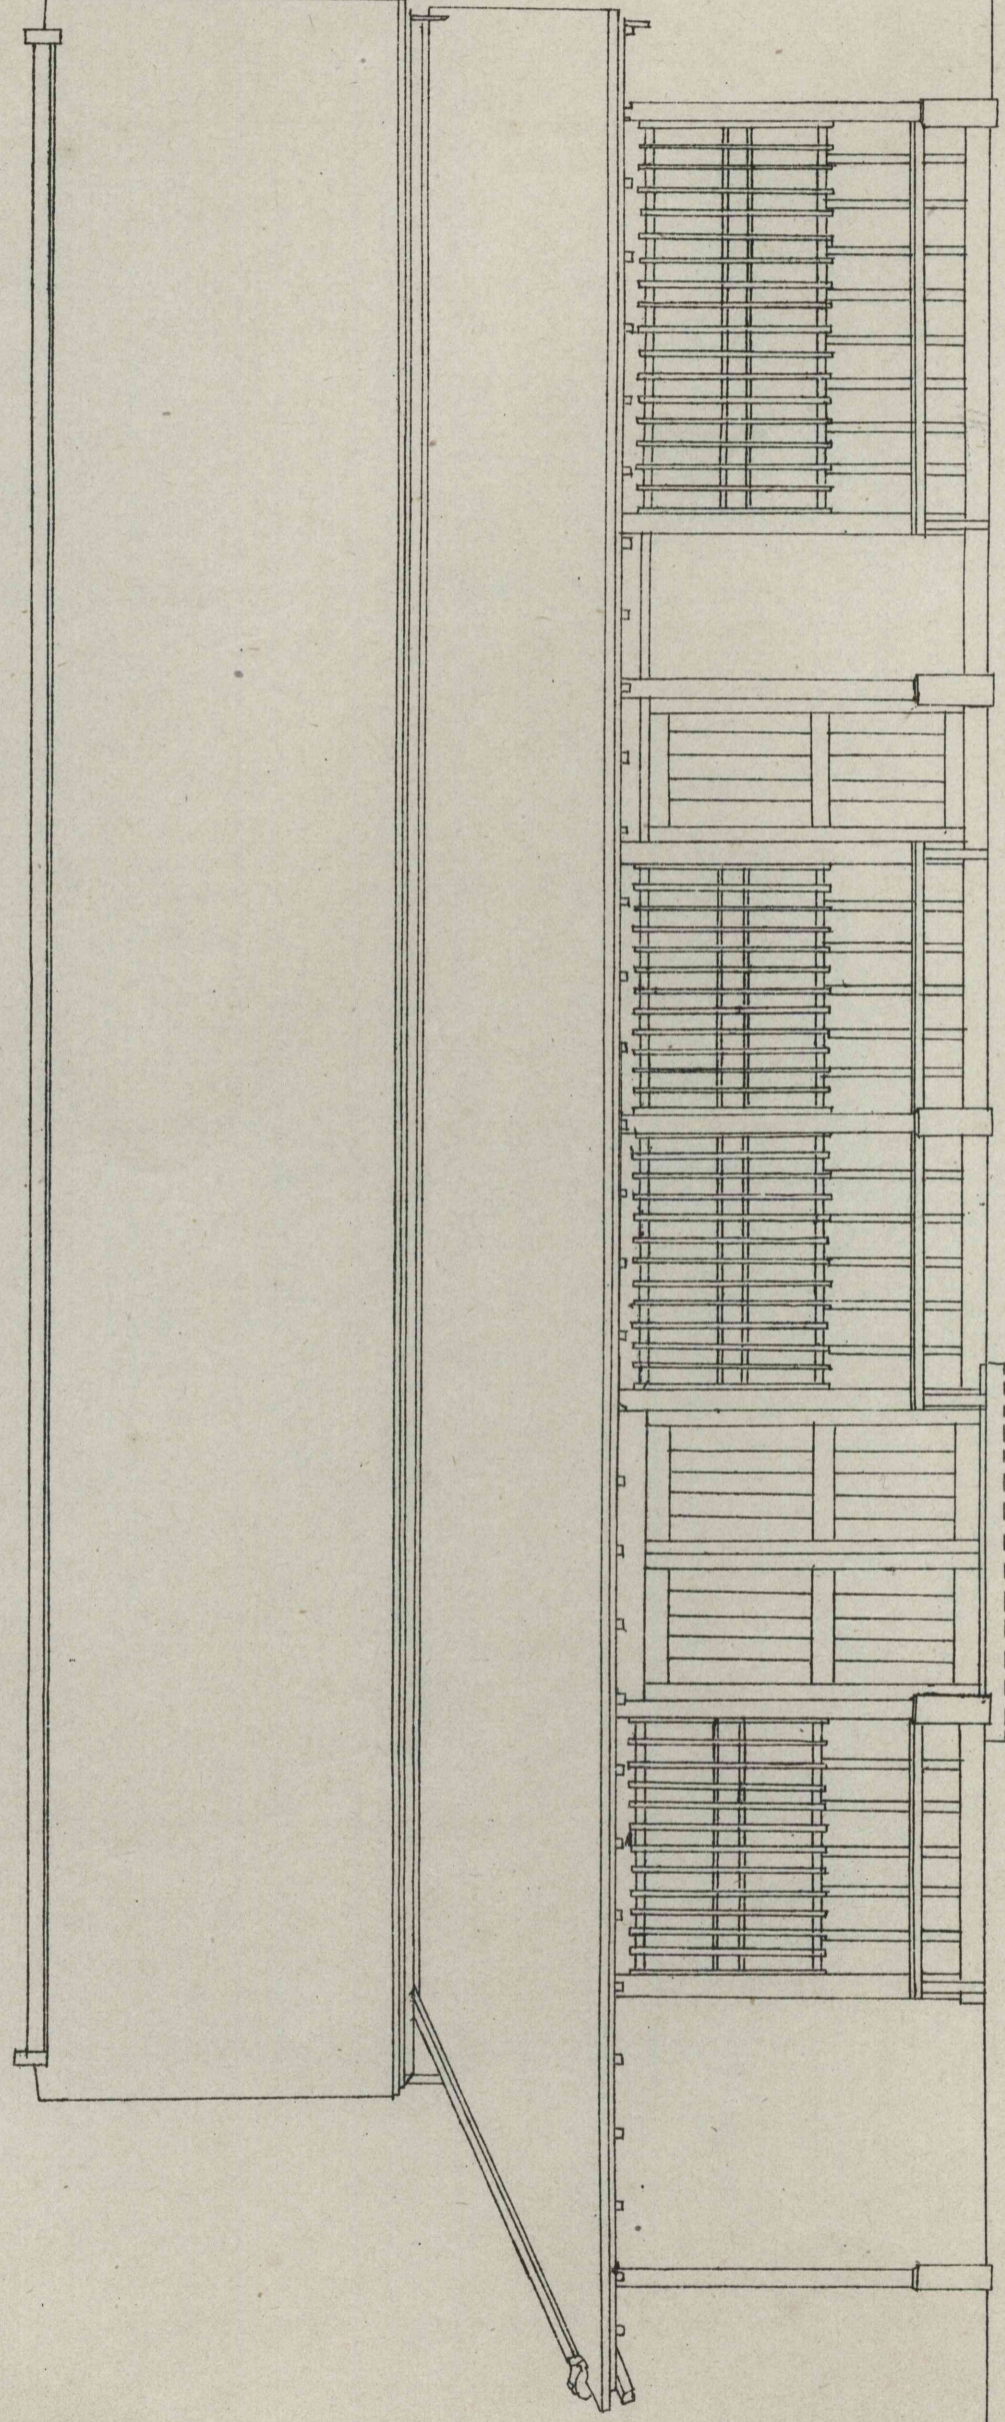

平 面

面

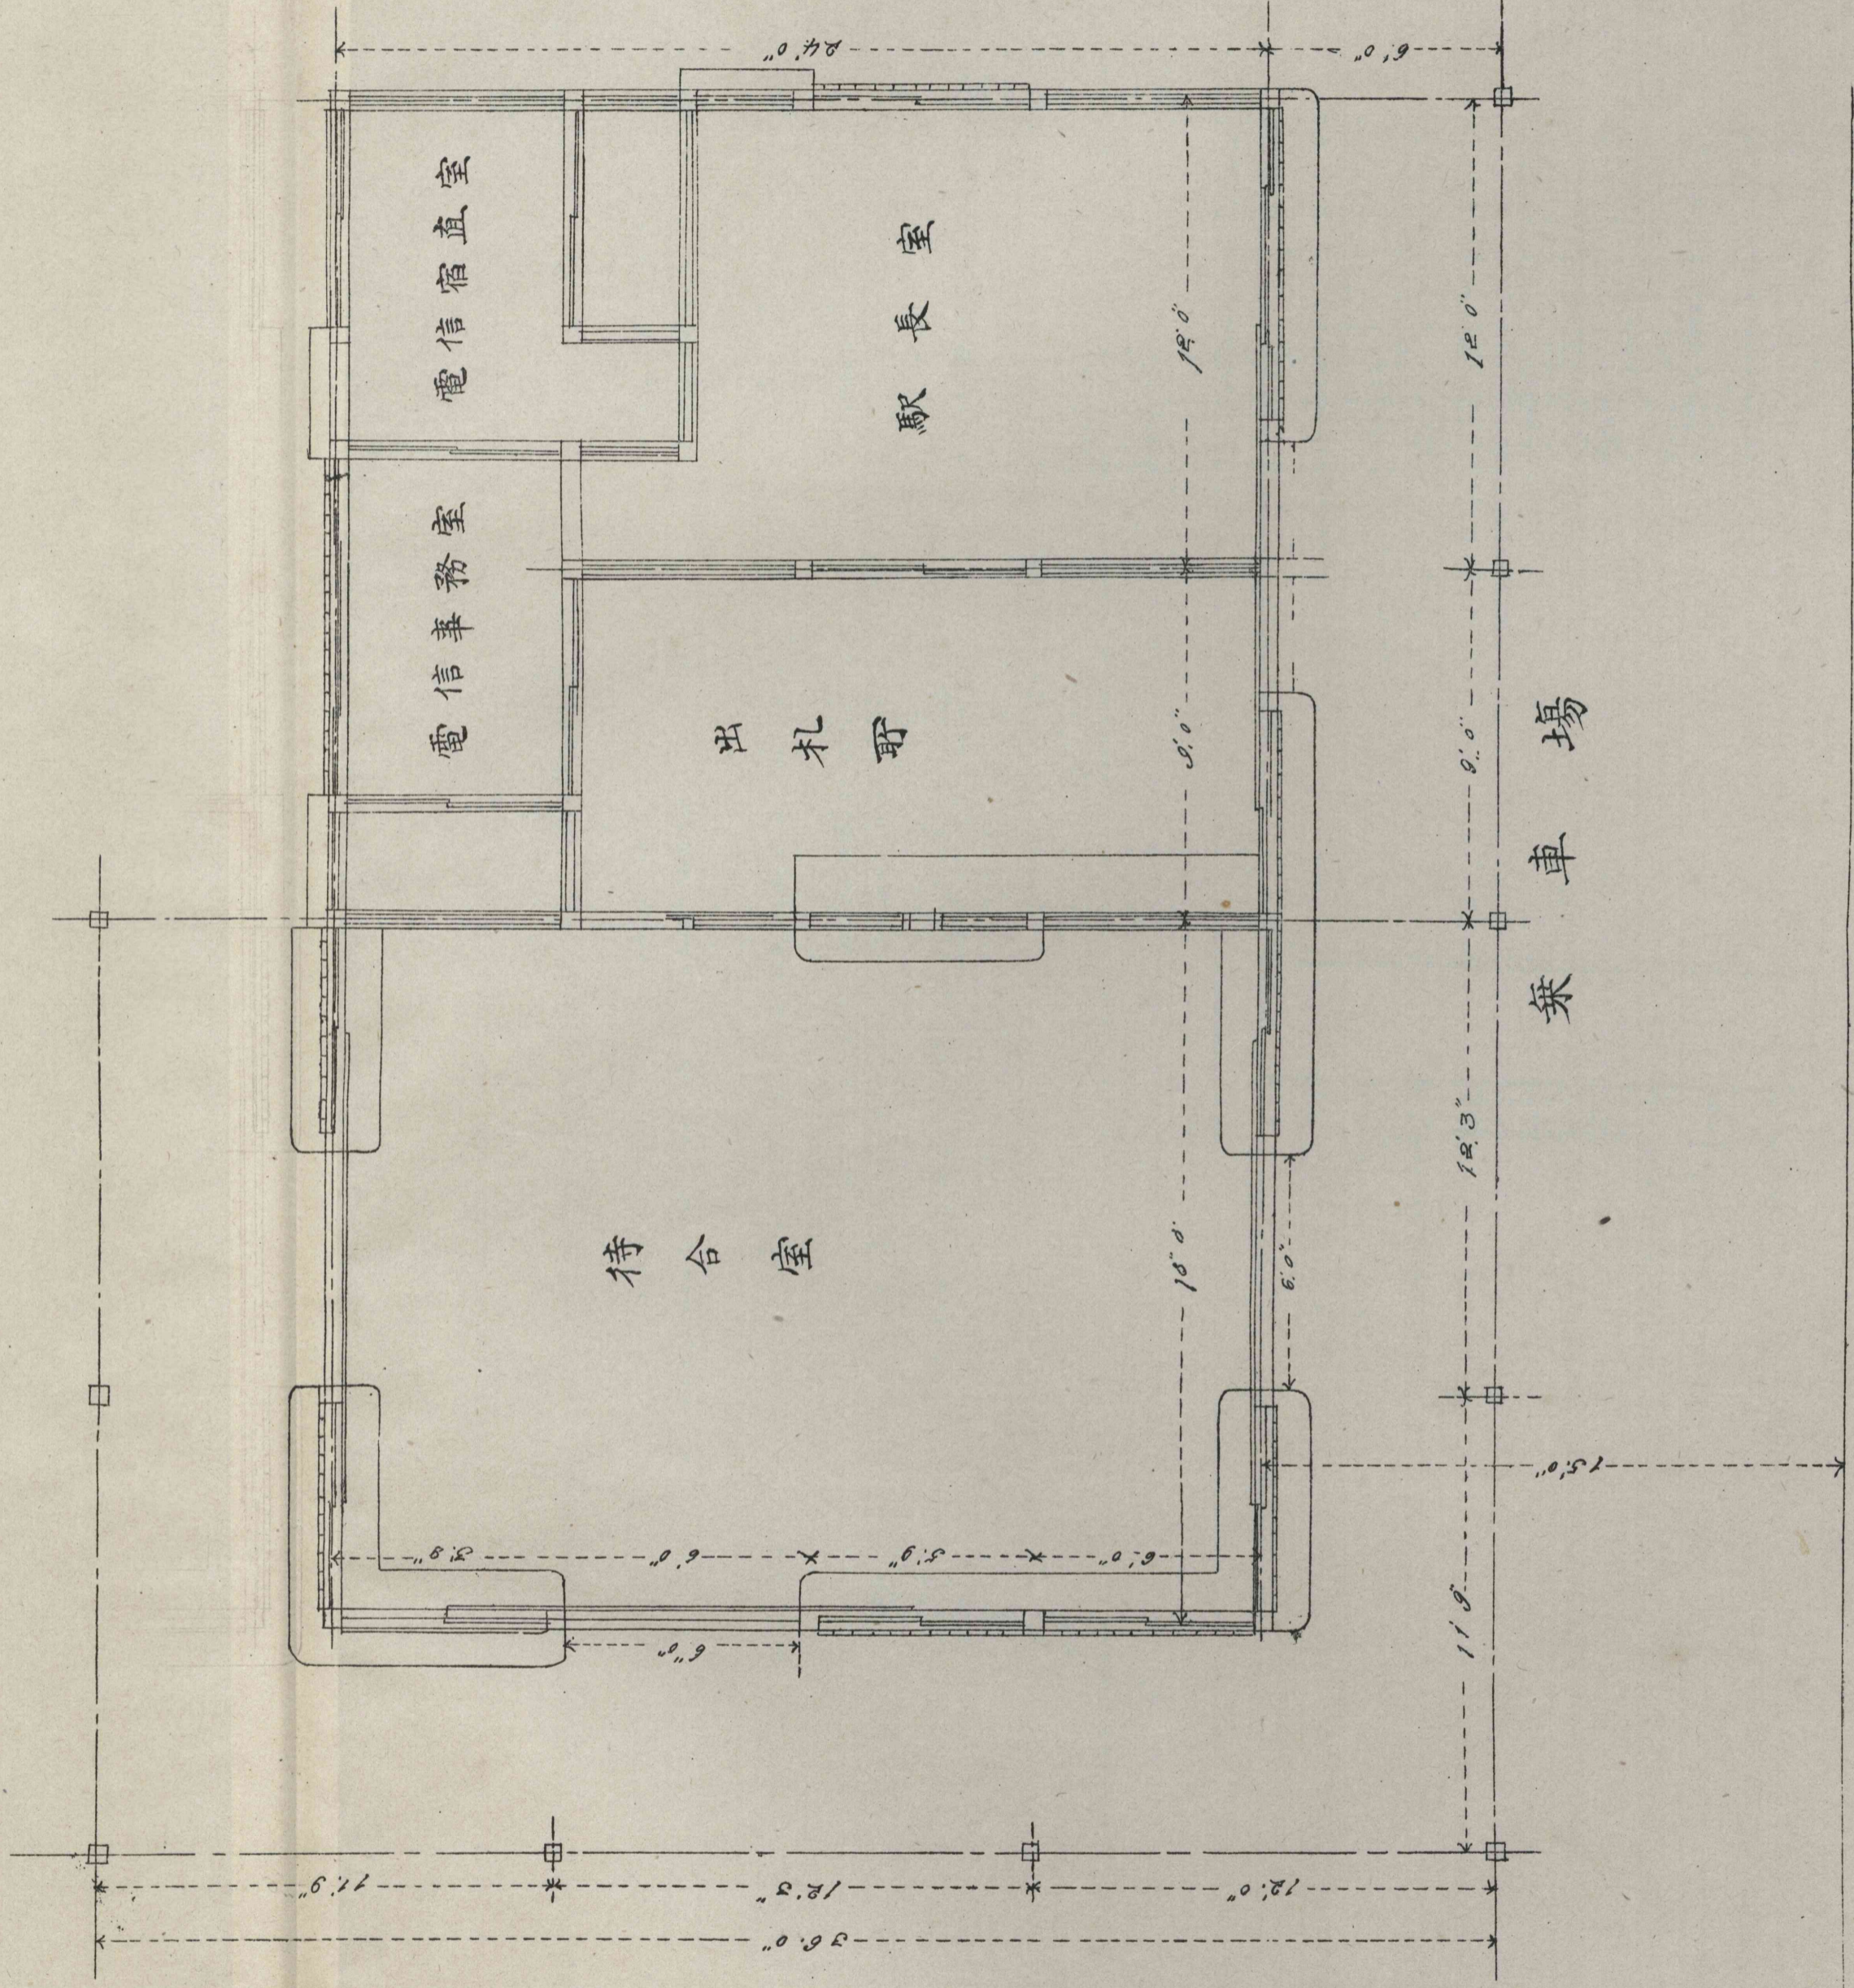

乘 車 場