



乙 號 其 參

湯 駅 夫 詰 所


側 面

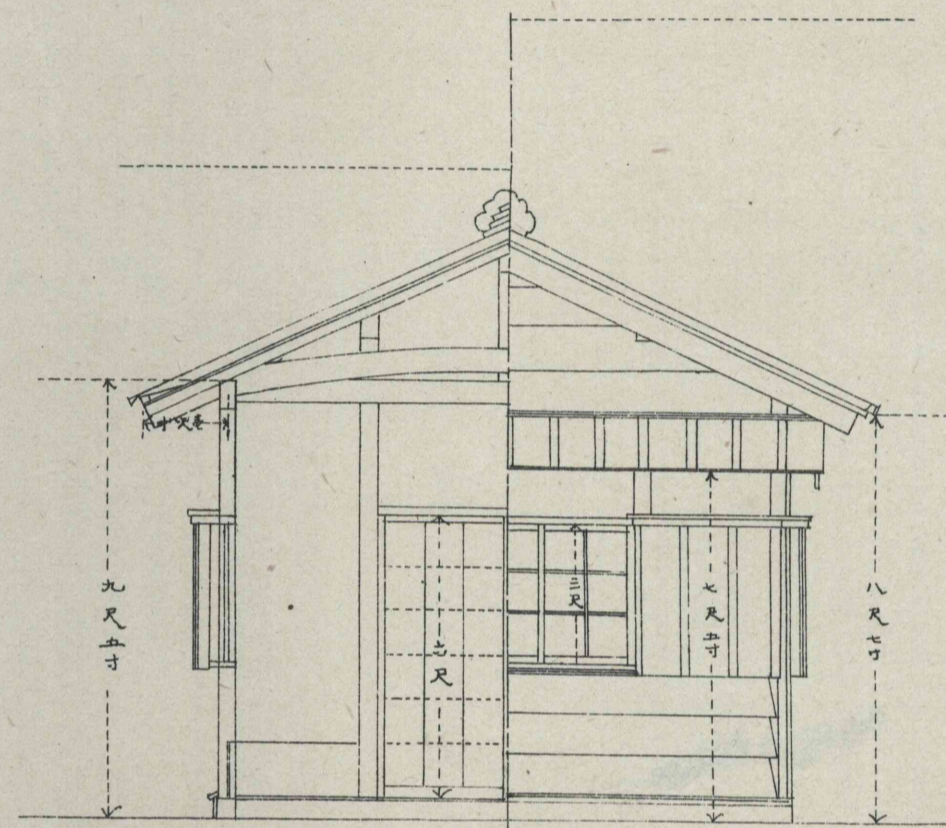

截 斷 面

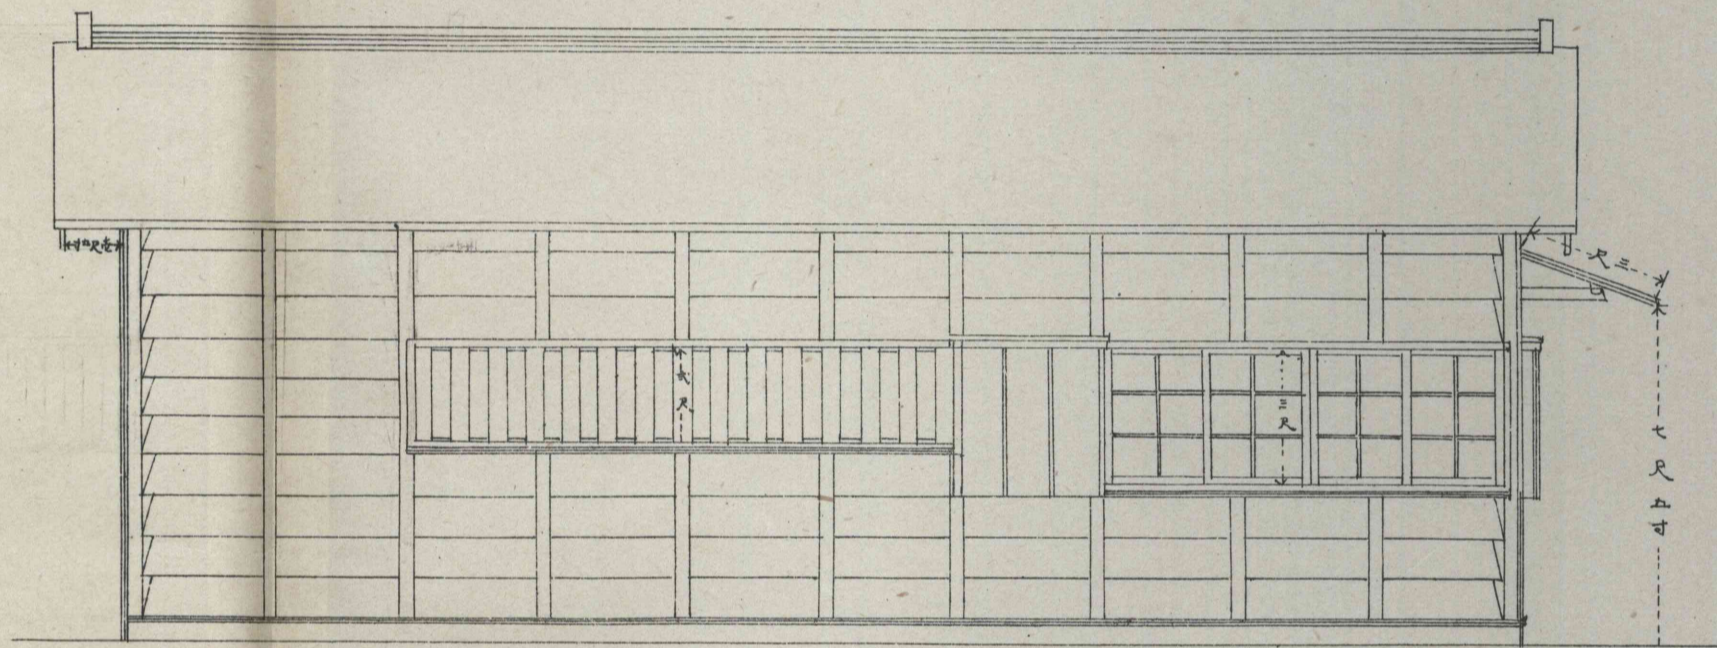

平 面

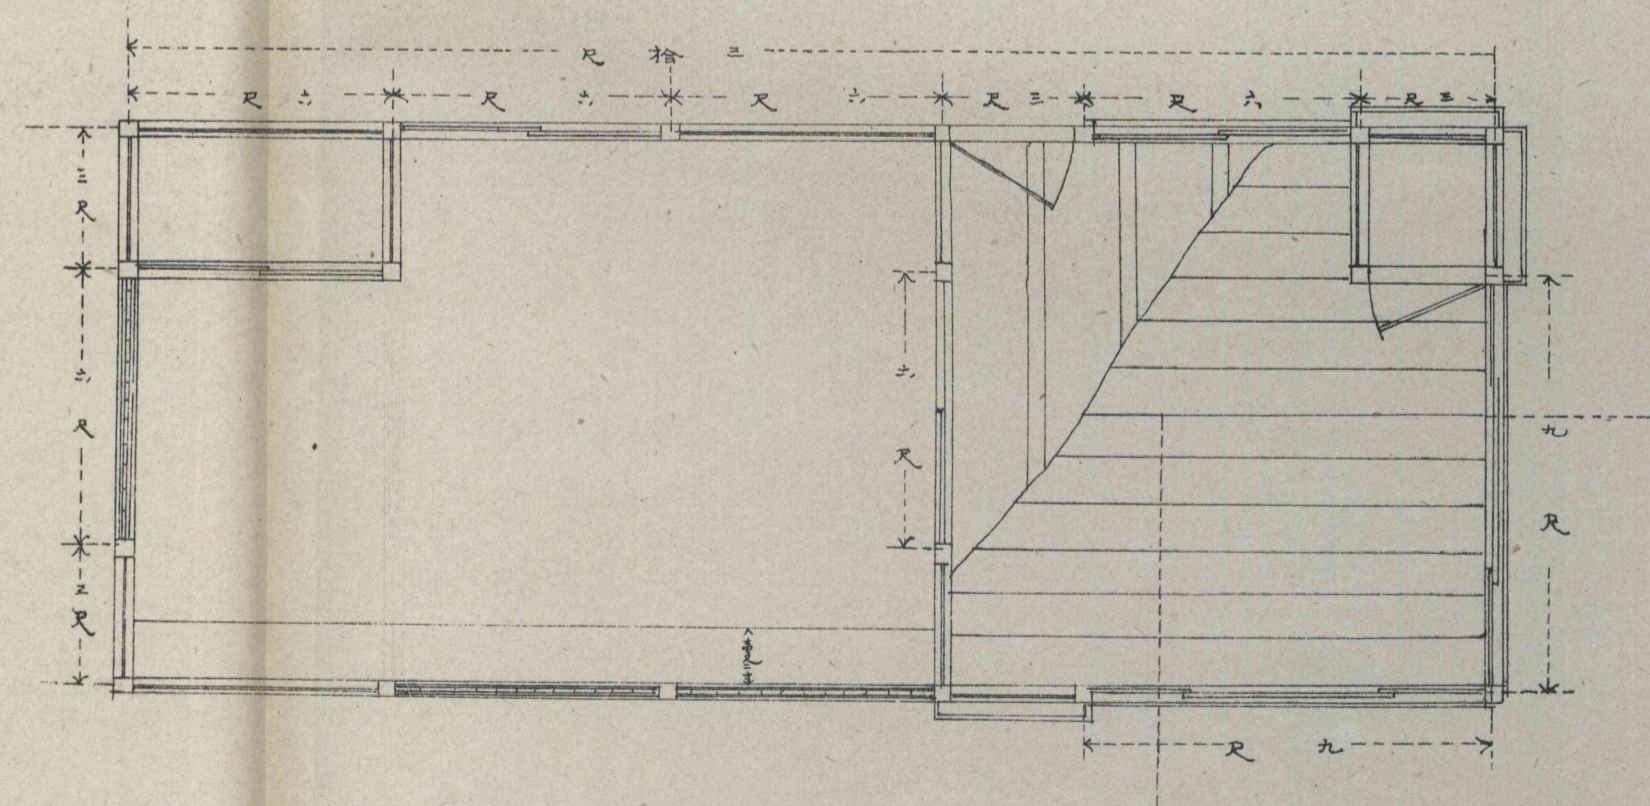

尺 度 以 四 分 之 壹 吋 為 壹 呎