


新橋停車場構内木工場之圖 其壹

側面 尺度 百分之壹

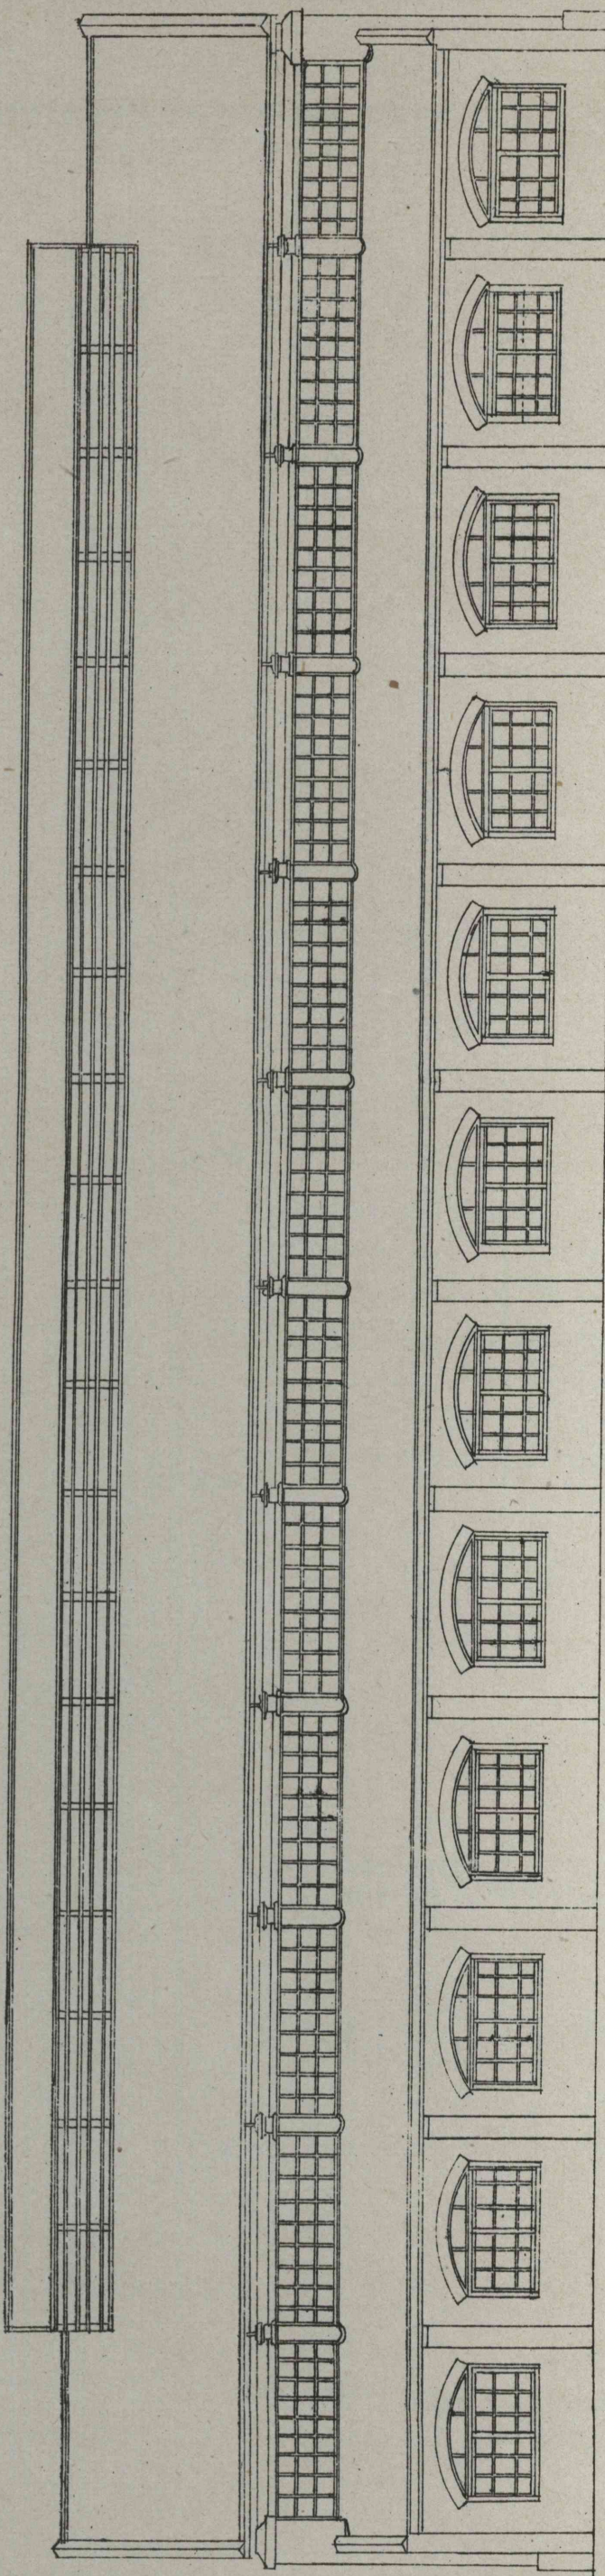

總建坪 叁百坪

內 亦家建坪貳百叁拾叁坪三三
下家建坪六拾六坪六七

平面

