


政府鐵道局規程

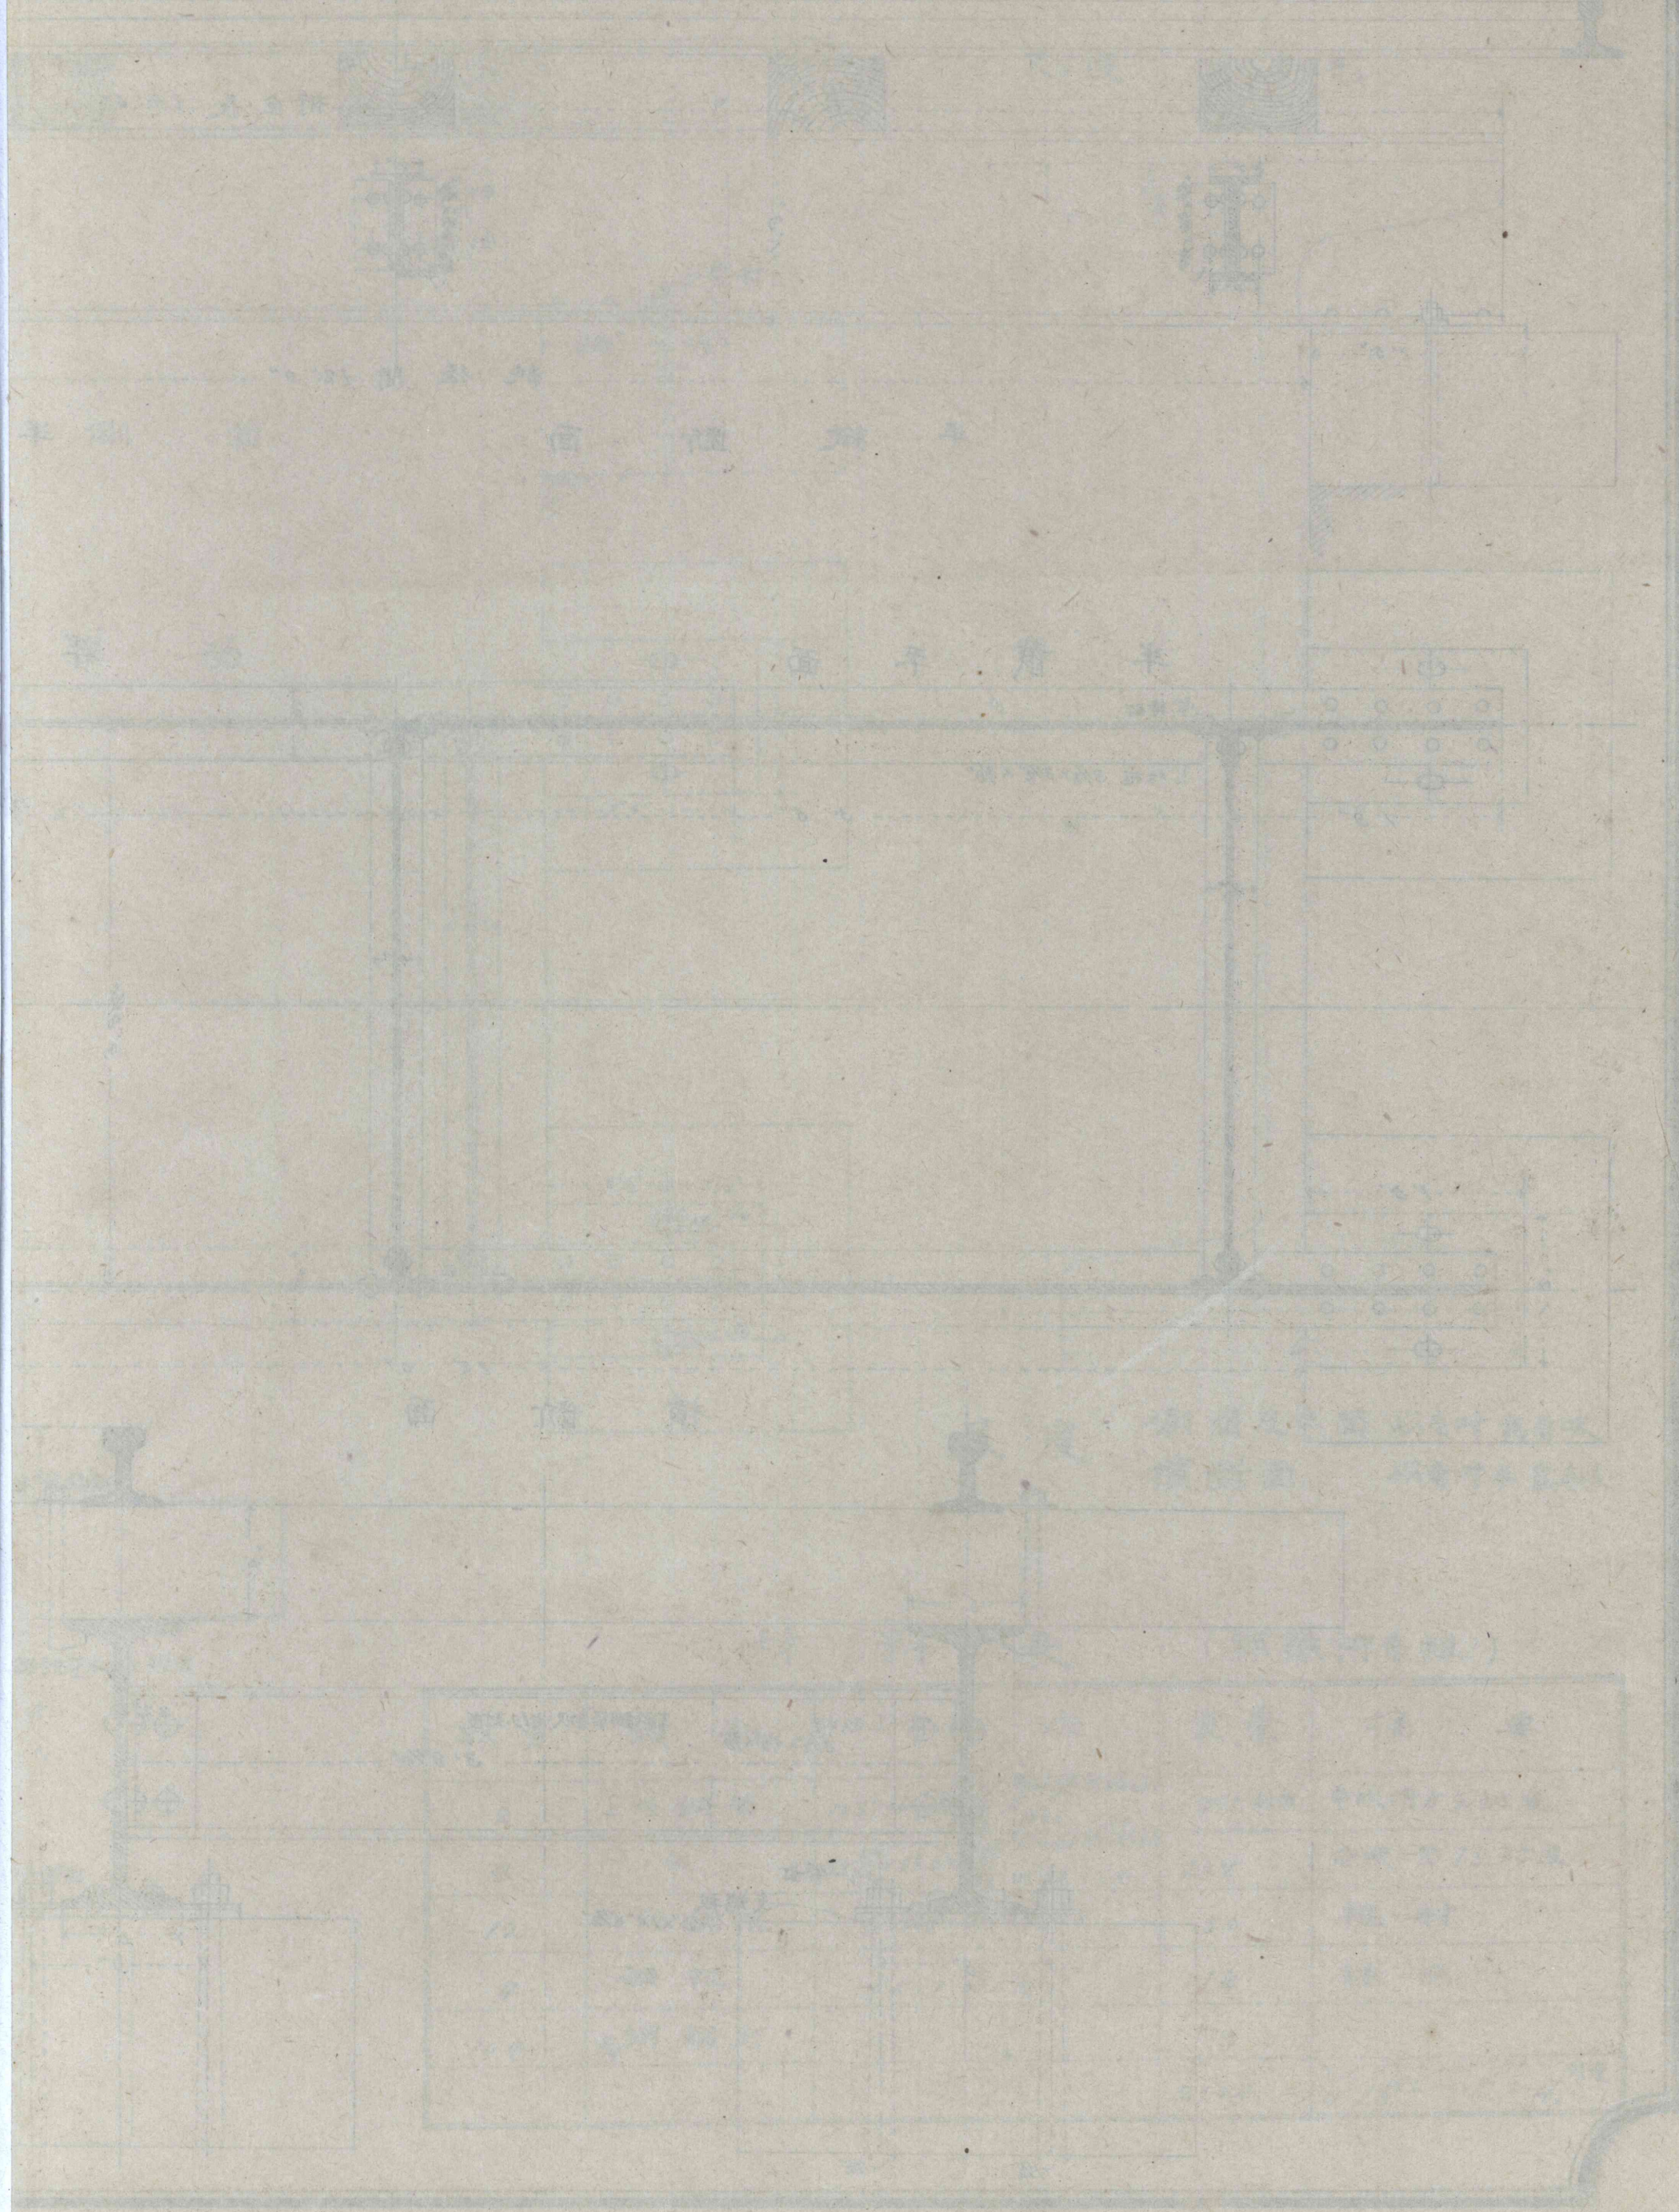

第拾貳回目錄

第十三圖	全上	其四	第二十五圖	青銅器具ノ圖
第十二圖	全上	其三	第二十四圖	タリツポホルト明細圖
第十一圖	全上	其二	第二十三圖	ウイドスラット明細圖
第十圖	全上	其一	第二十二圖	全上
第九圖	全上	其二	第二十一圖	全上
第八圖	長徑拾貳呎楕圓形カエルノ圖	其一	第二十圖	パツソリストツブ明細圖
第七圖	徑四拾貳呎假橋ノ圖	其一	第十九圖	フノ圖
第六圖	徑四拾伍呎假橋ノ圖	其一	第十八圖	ポイント橋小屋及人力車駐車場ノ圖
第五圖	全上	其二	第十七圖	全上
第四圖	各種版鐵桁支端裝整明細圖	其一	第十六圖	東海道長良川橋梁ノ圖
第三圖	全上	其一	第十五圖	甲武鐵道國分寺陸橋ノ圖
第二圖	徑四拾貳呎鋼鐵版桁規定ノ圖	其一	第十四圖	バイルエンジンノ圖
第一圖	徑四拾貳呎鋼鐵版桁規定ノ圖	其一		