



徑間拾五呎假橋之圖


縱截面

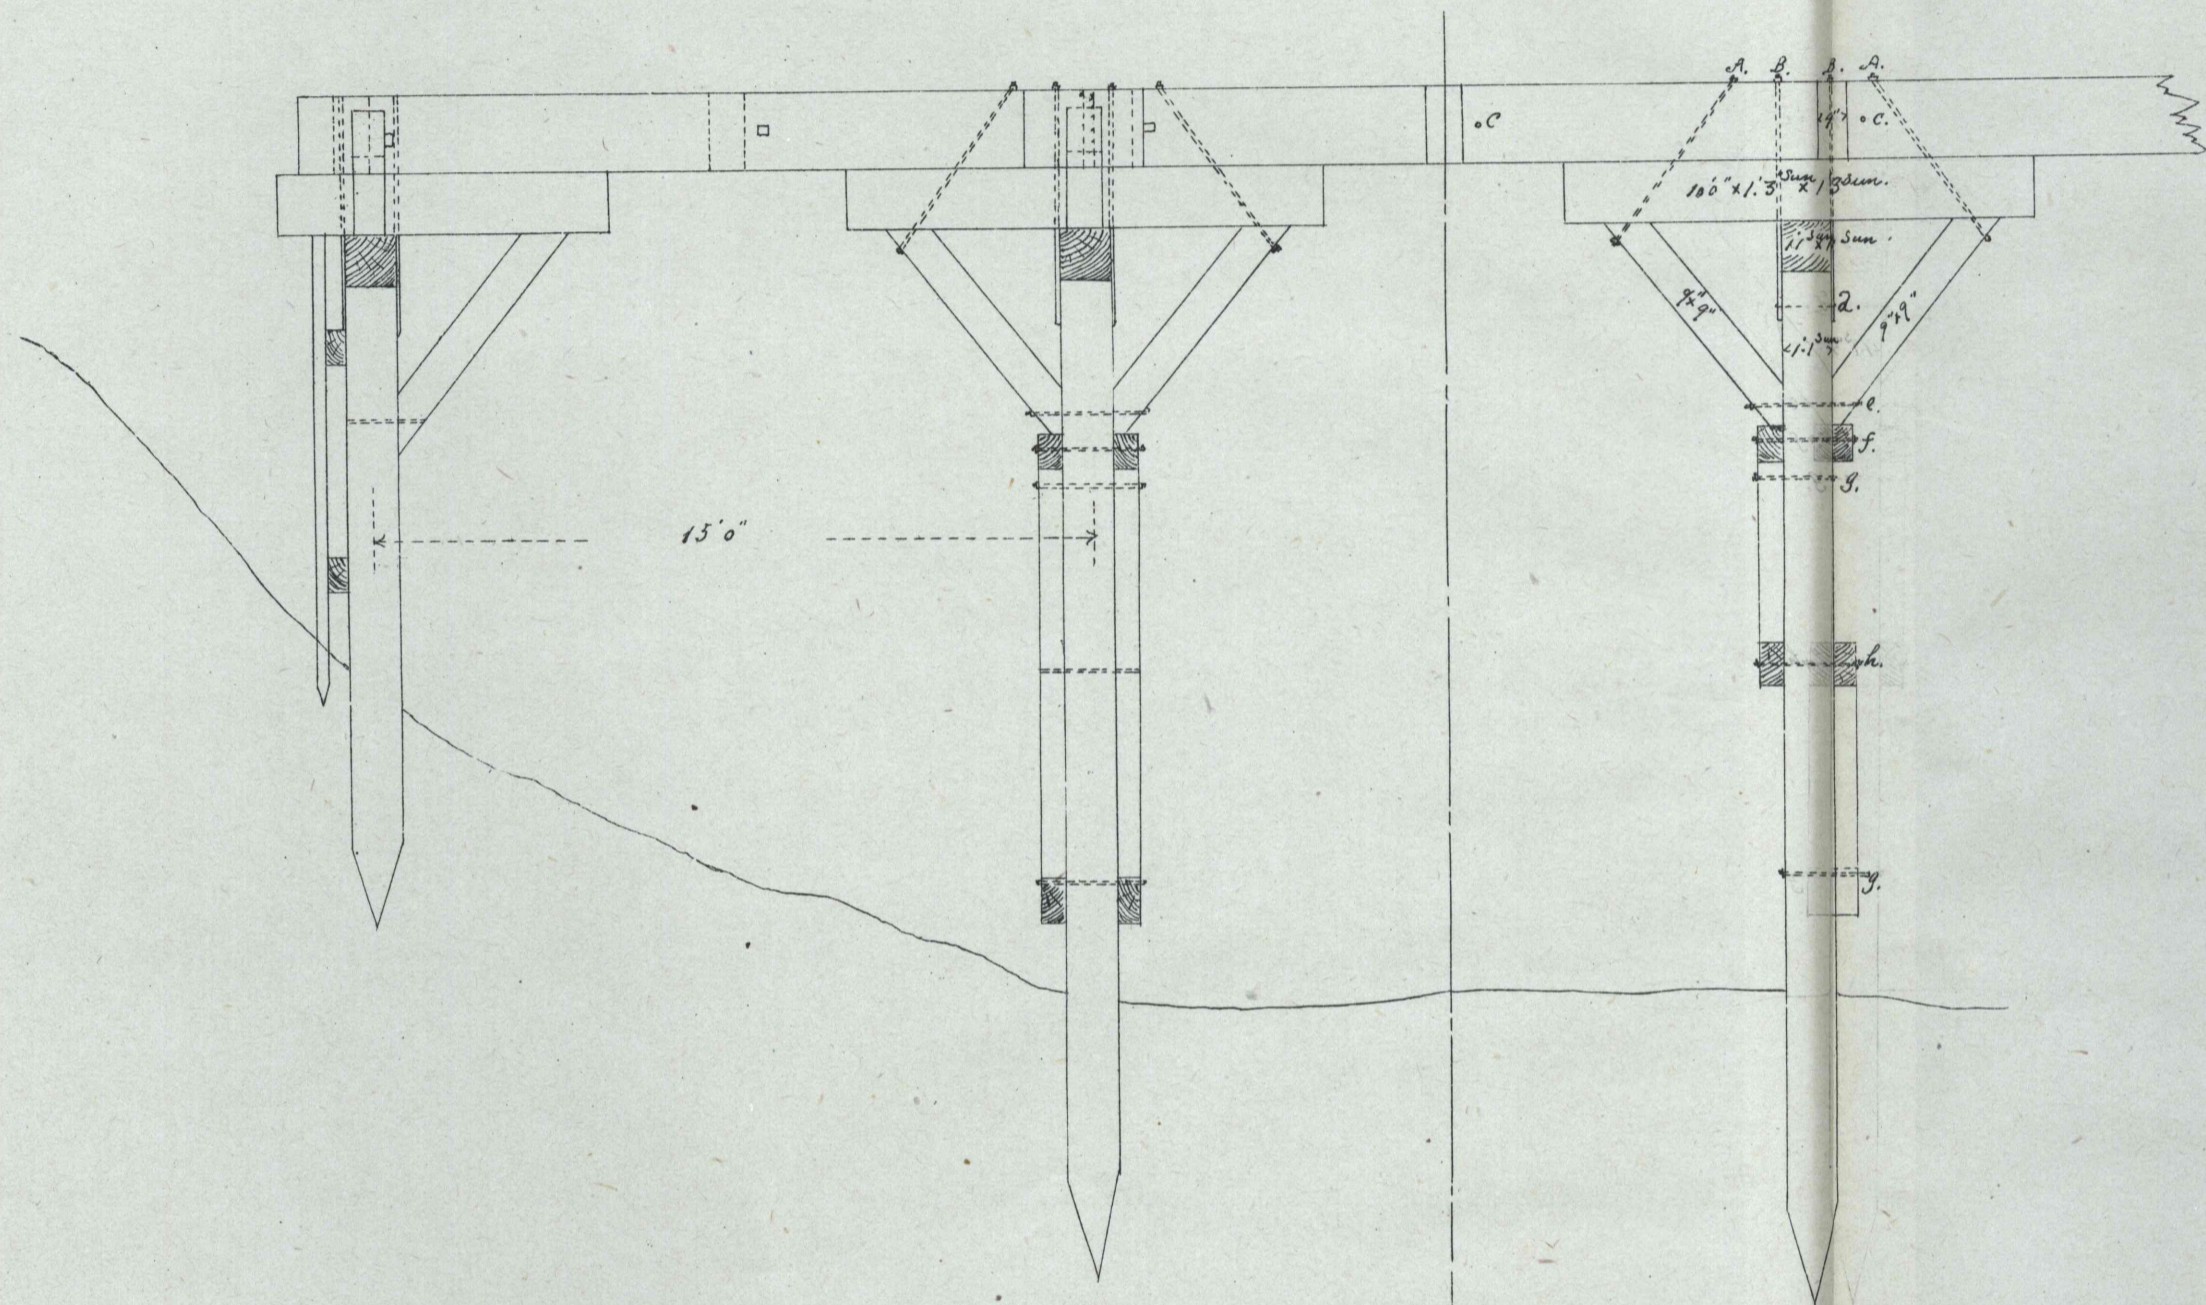

橋脚断面

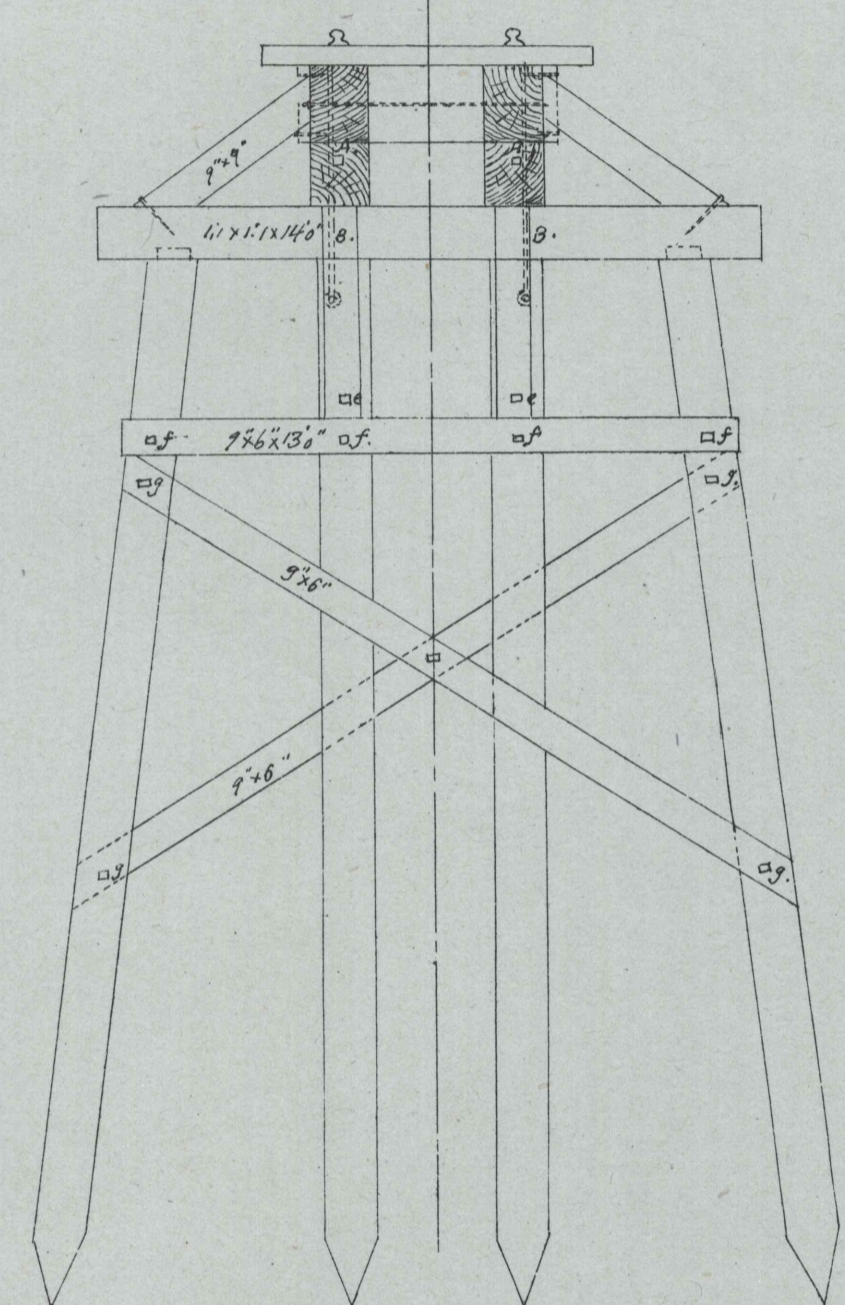

平面

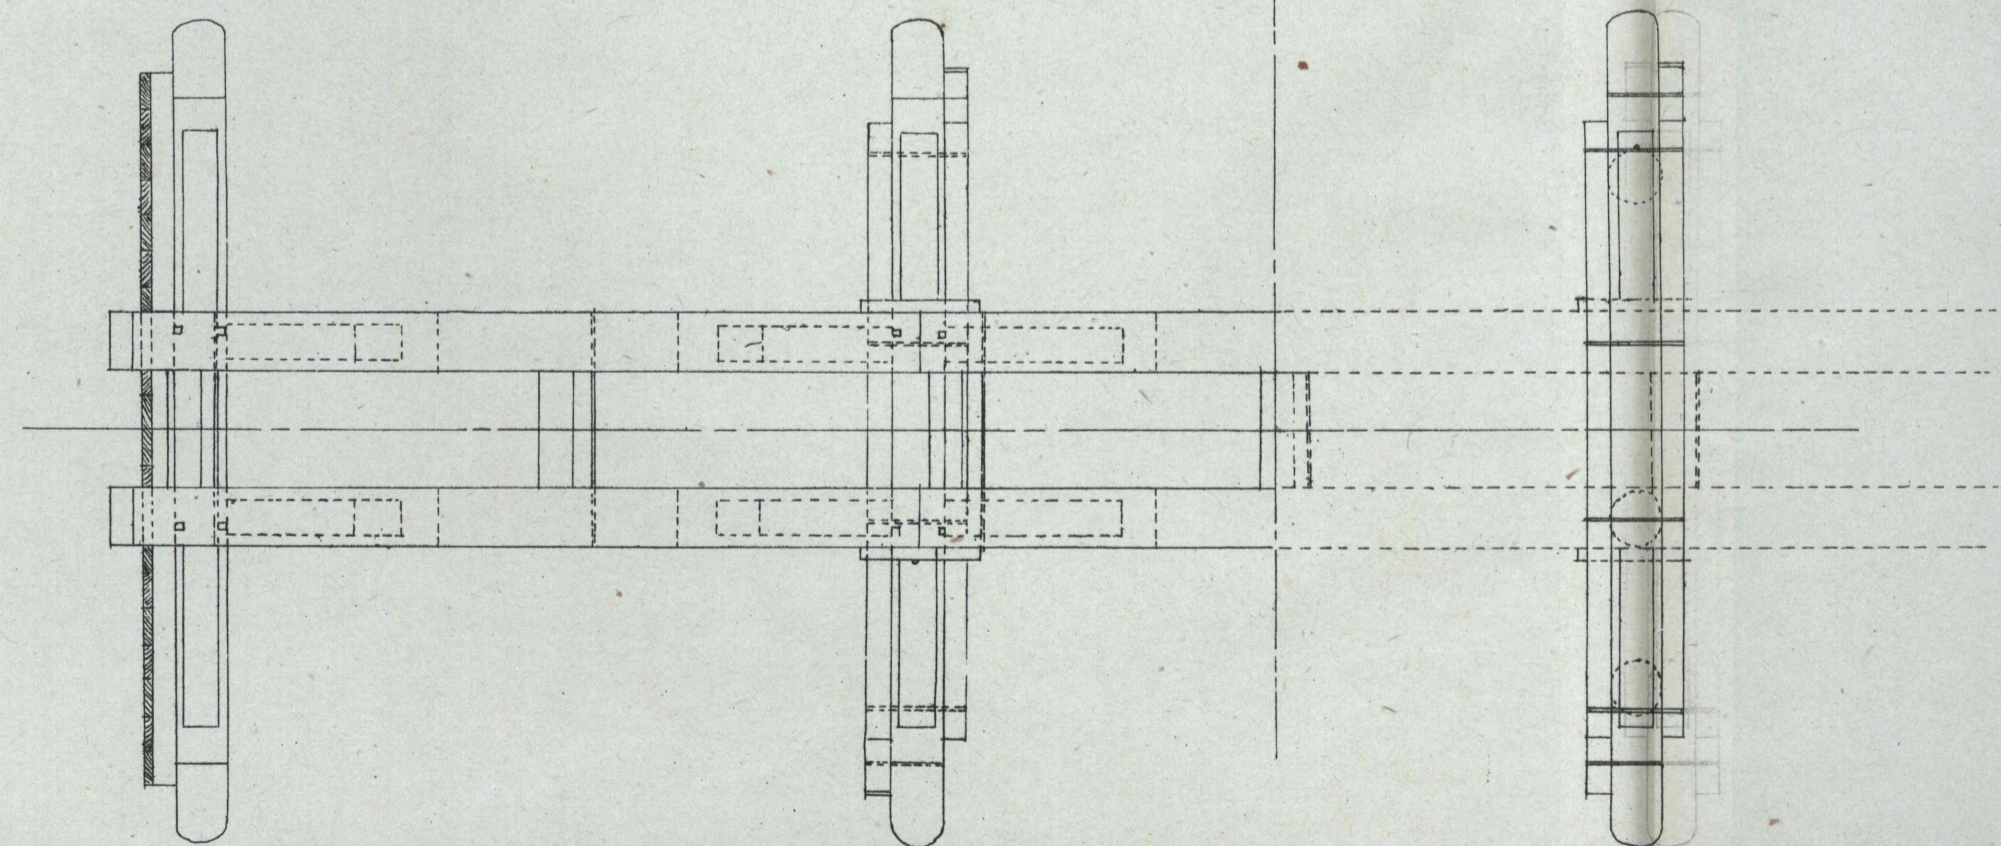

縱截平面

