

東海道線

第壹圖

大井川橋梁


(第壹圖)

總延長-----參千參百參拾九呎


鋼鐵桁徑間貳百呎-----拾六連

總經費四拾萬九千貳百貳拾六圓


壹呎平均 百貳拾參圓

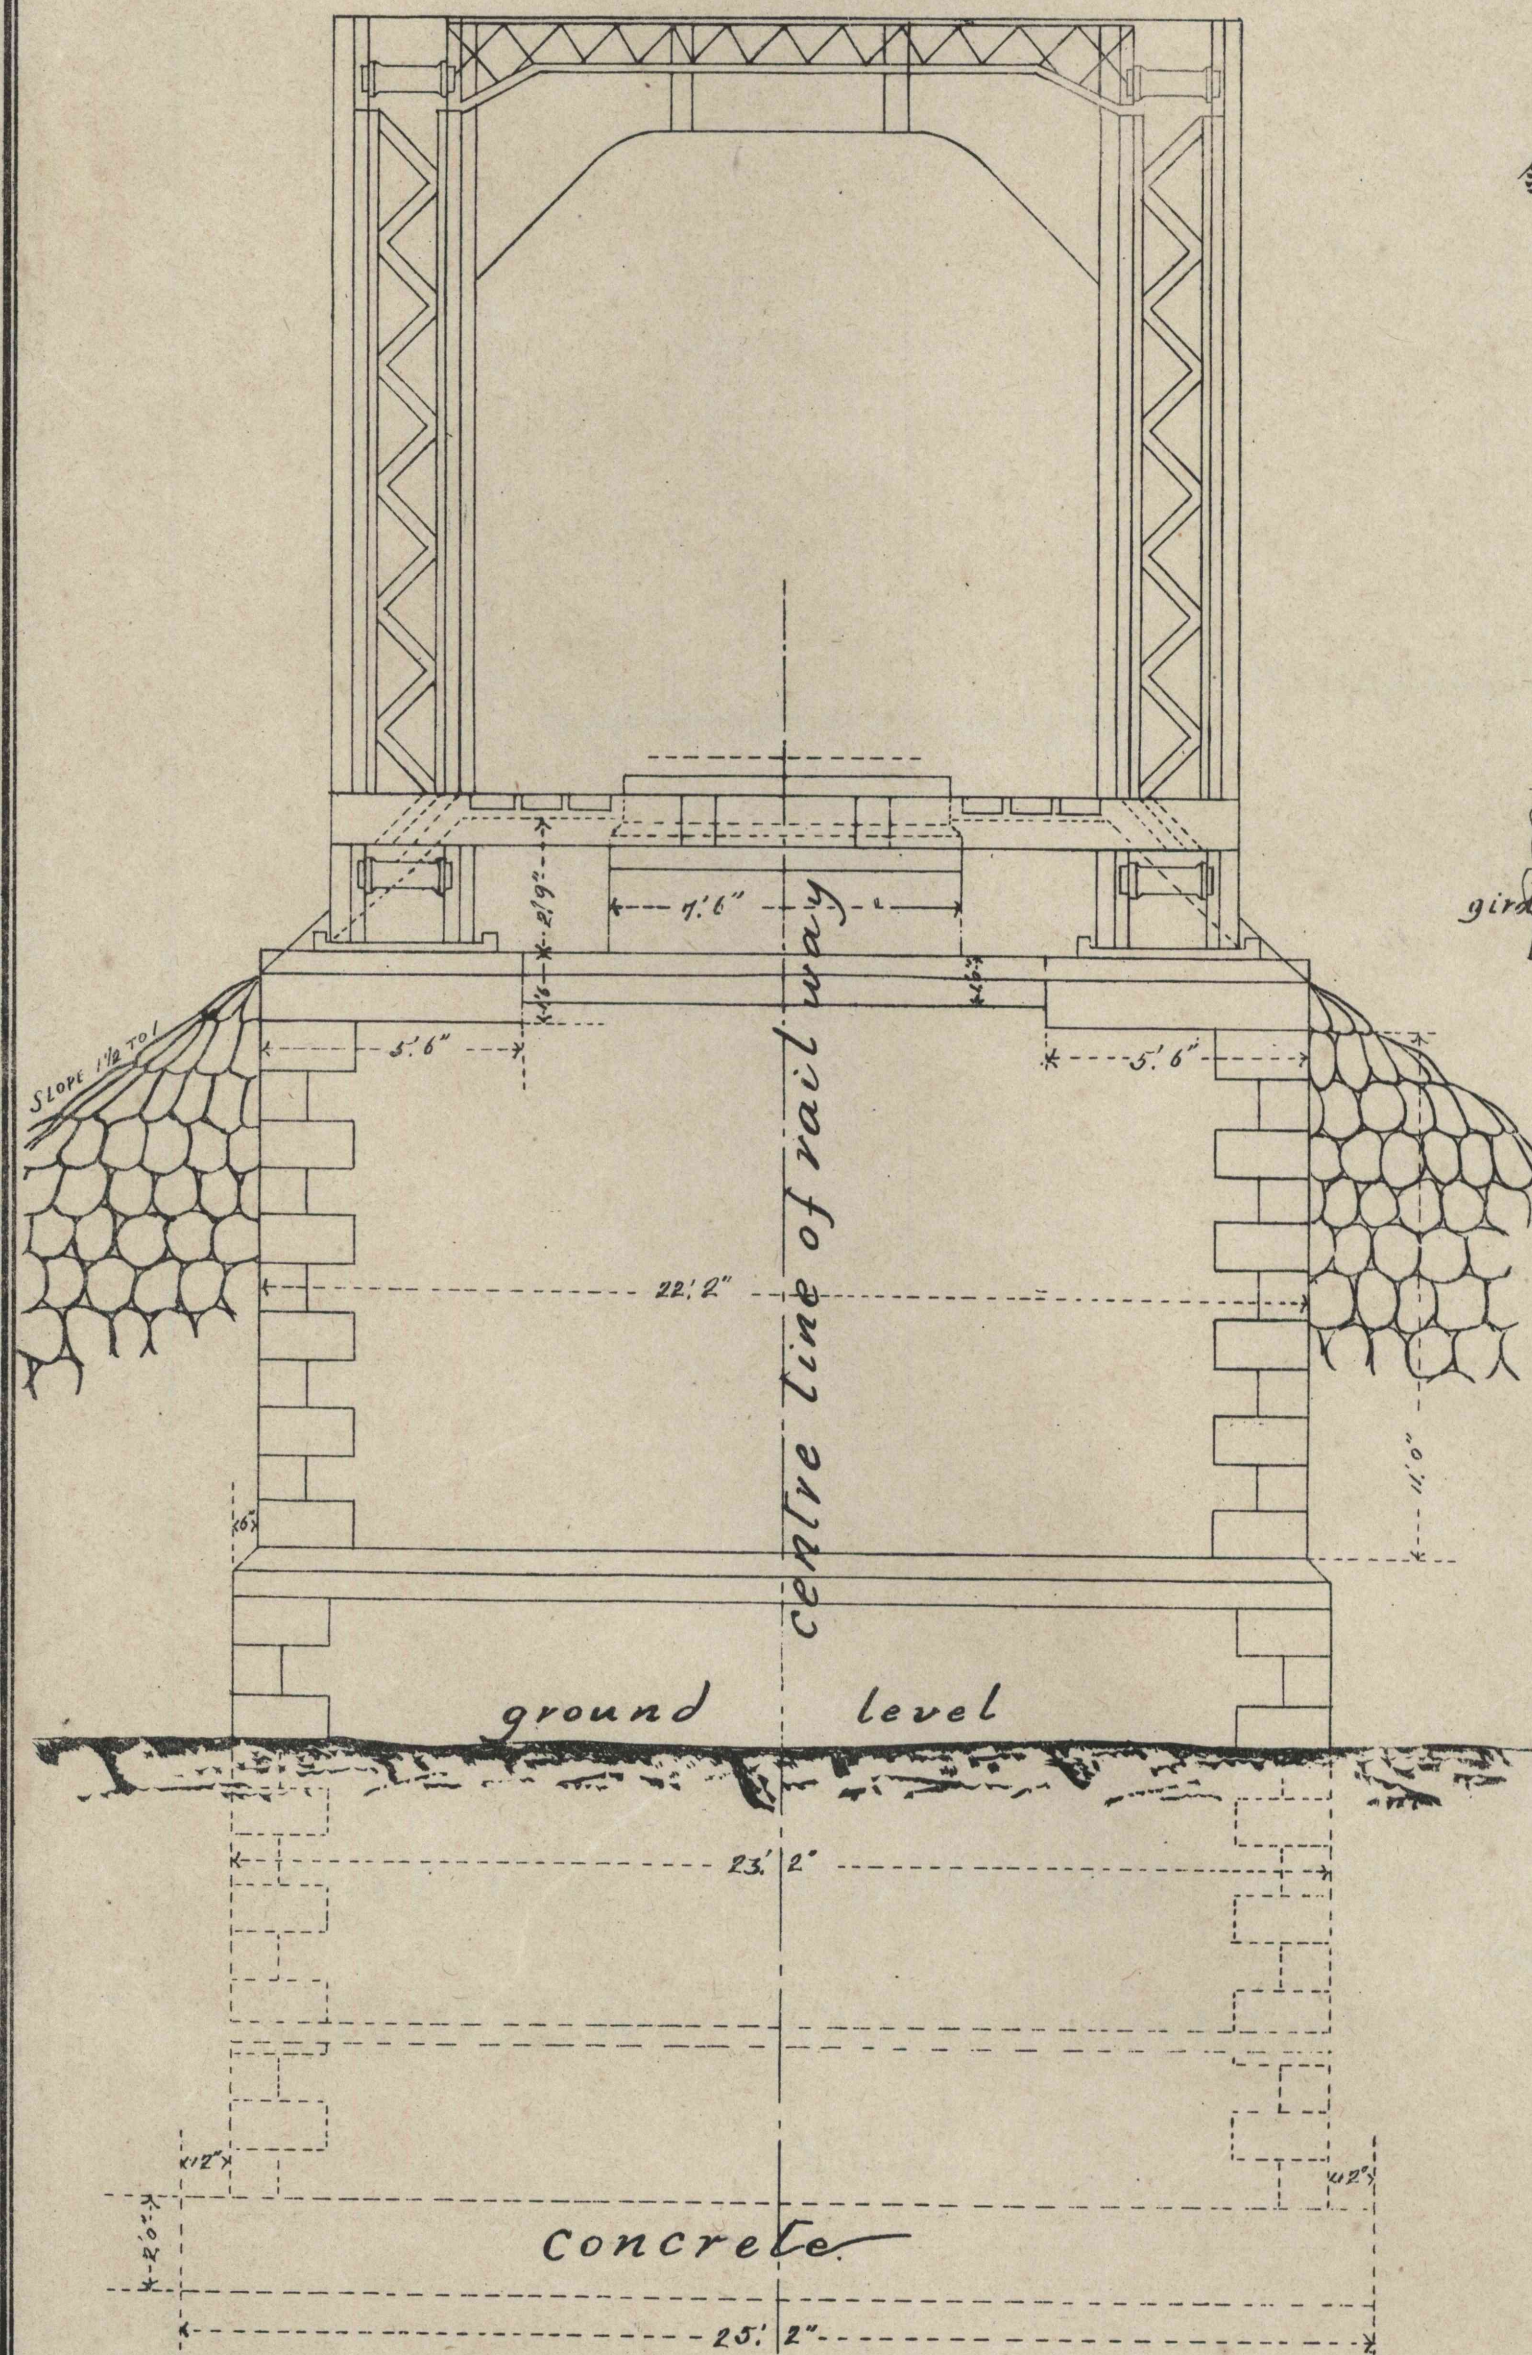


ELEVATION.

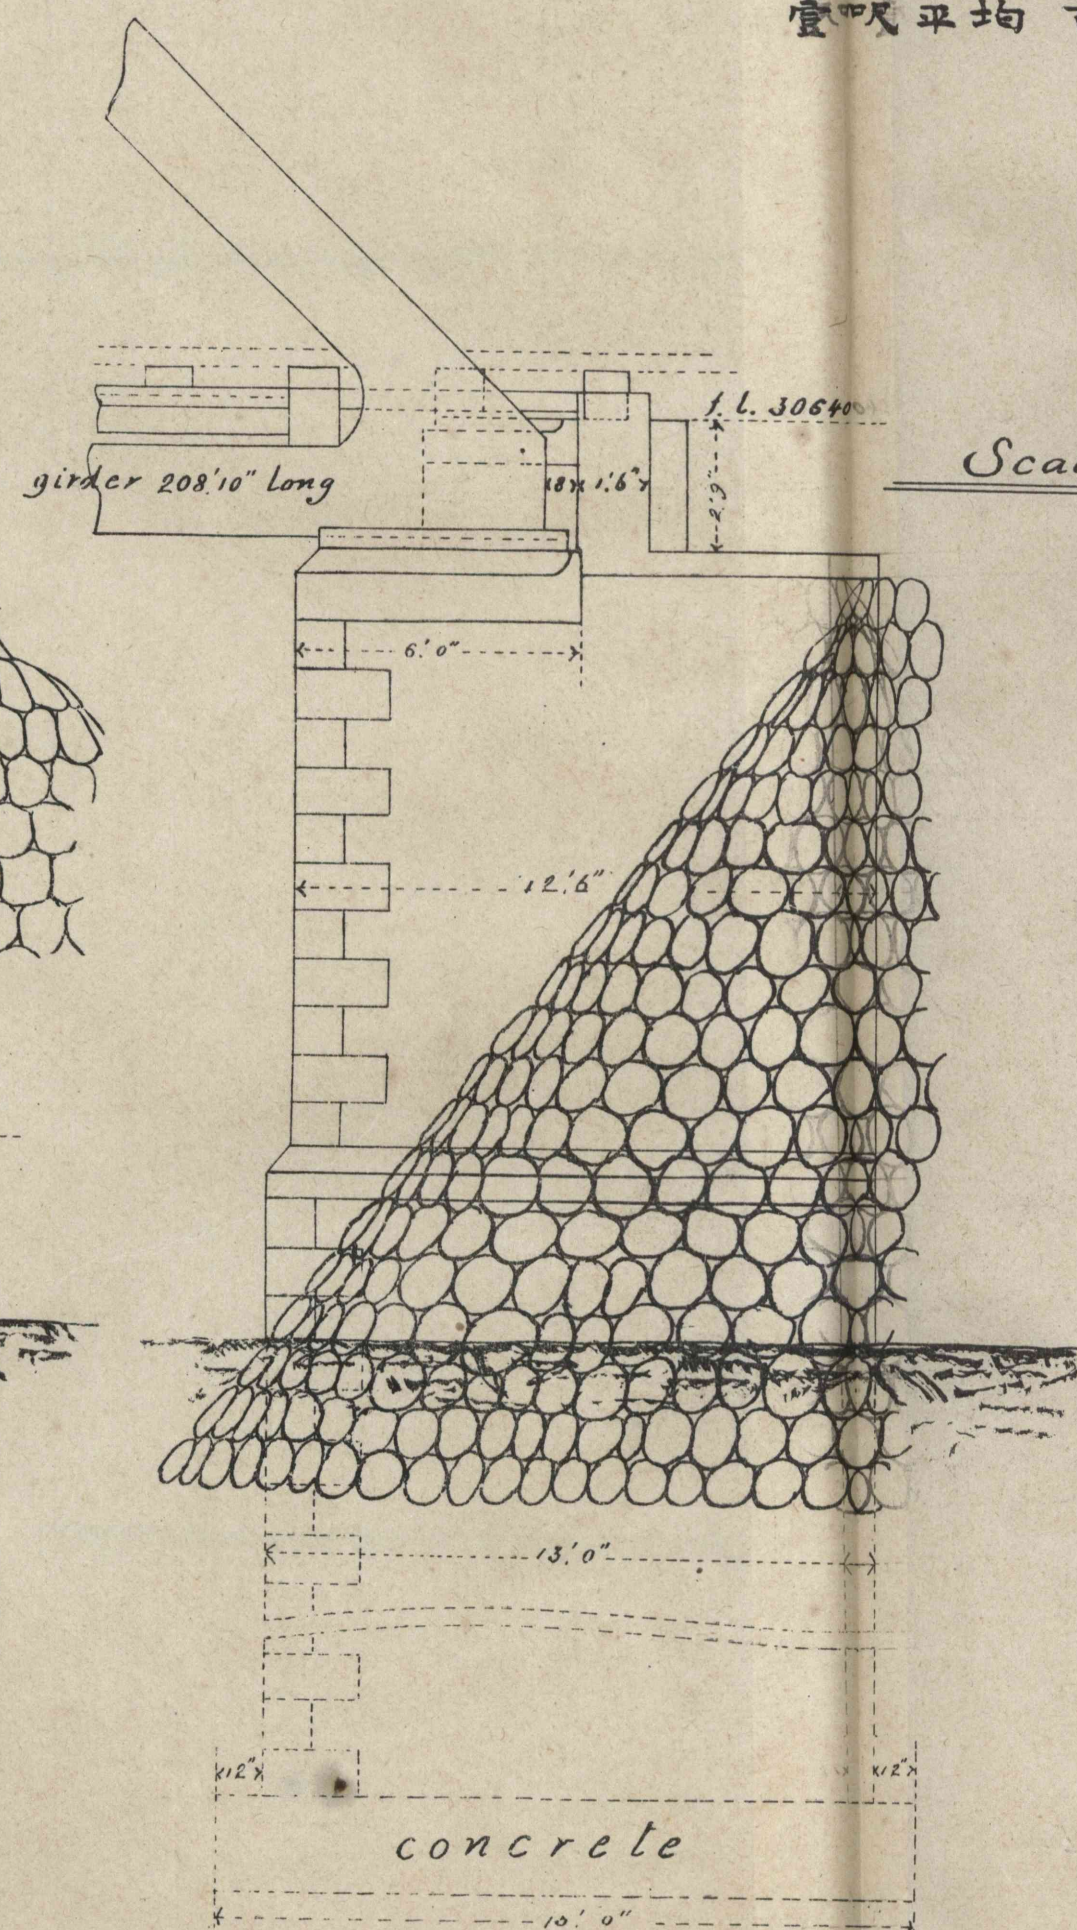

SIDE VIEW

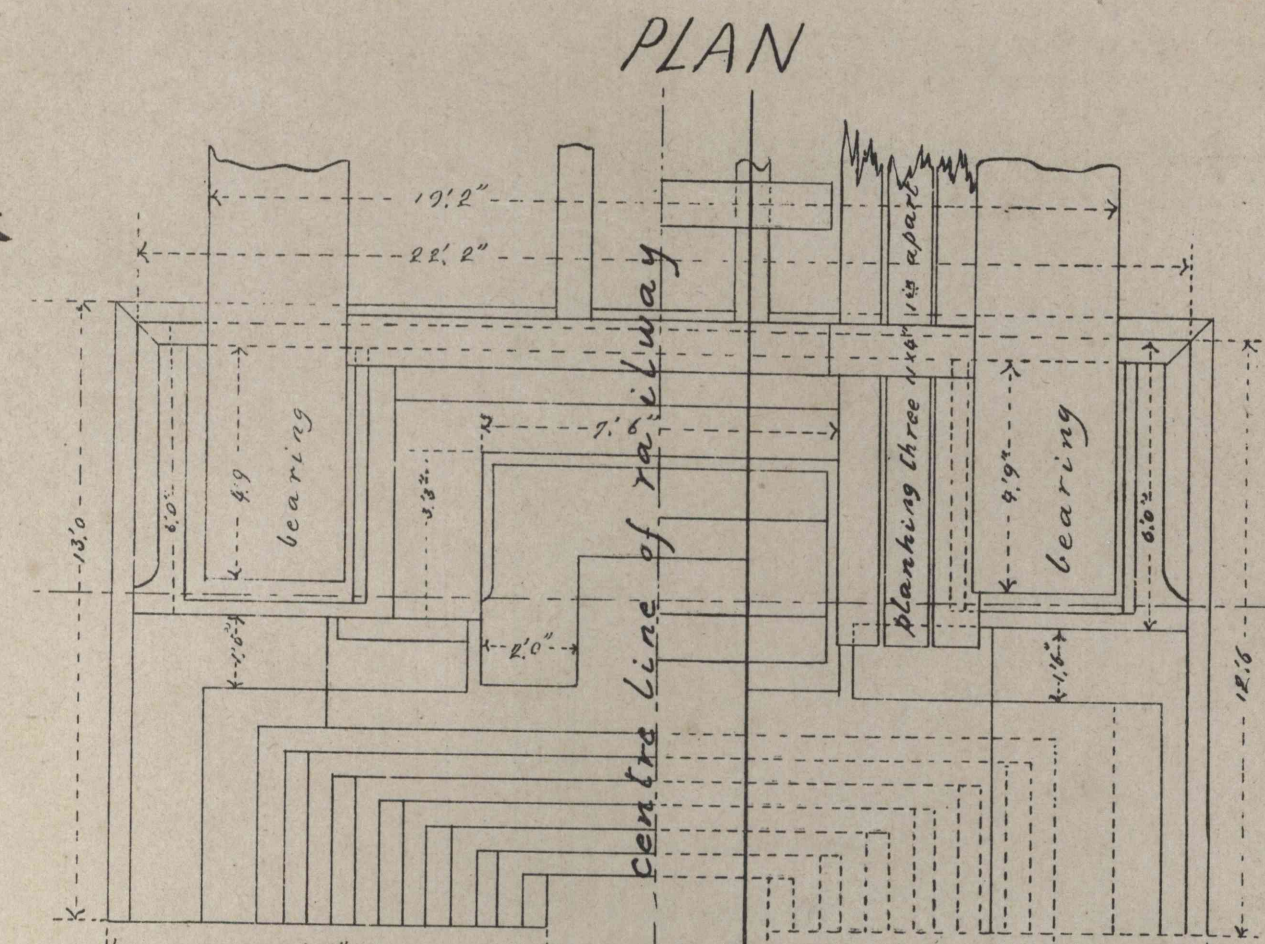

detail of cast iron bed plates and holding down bolts.

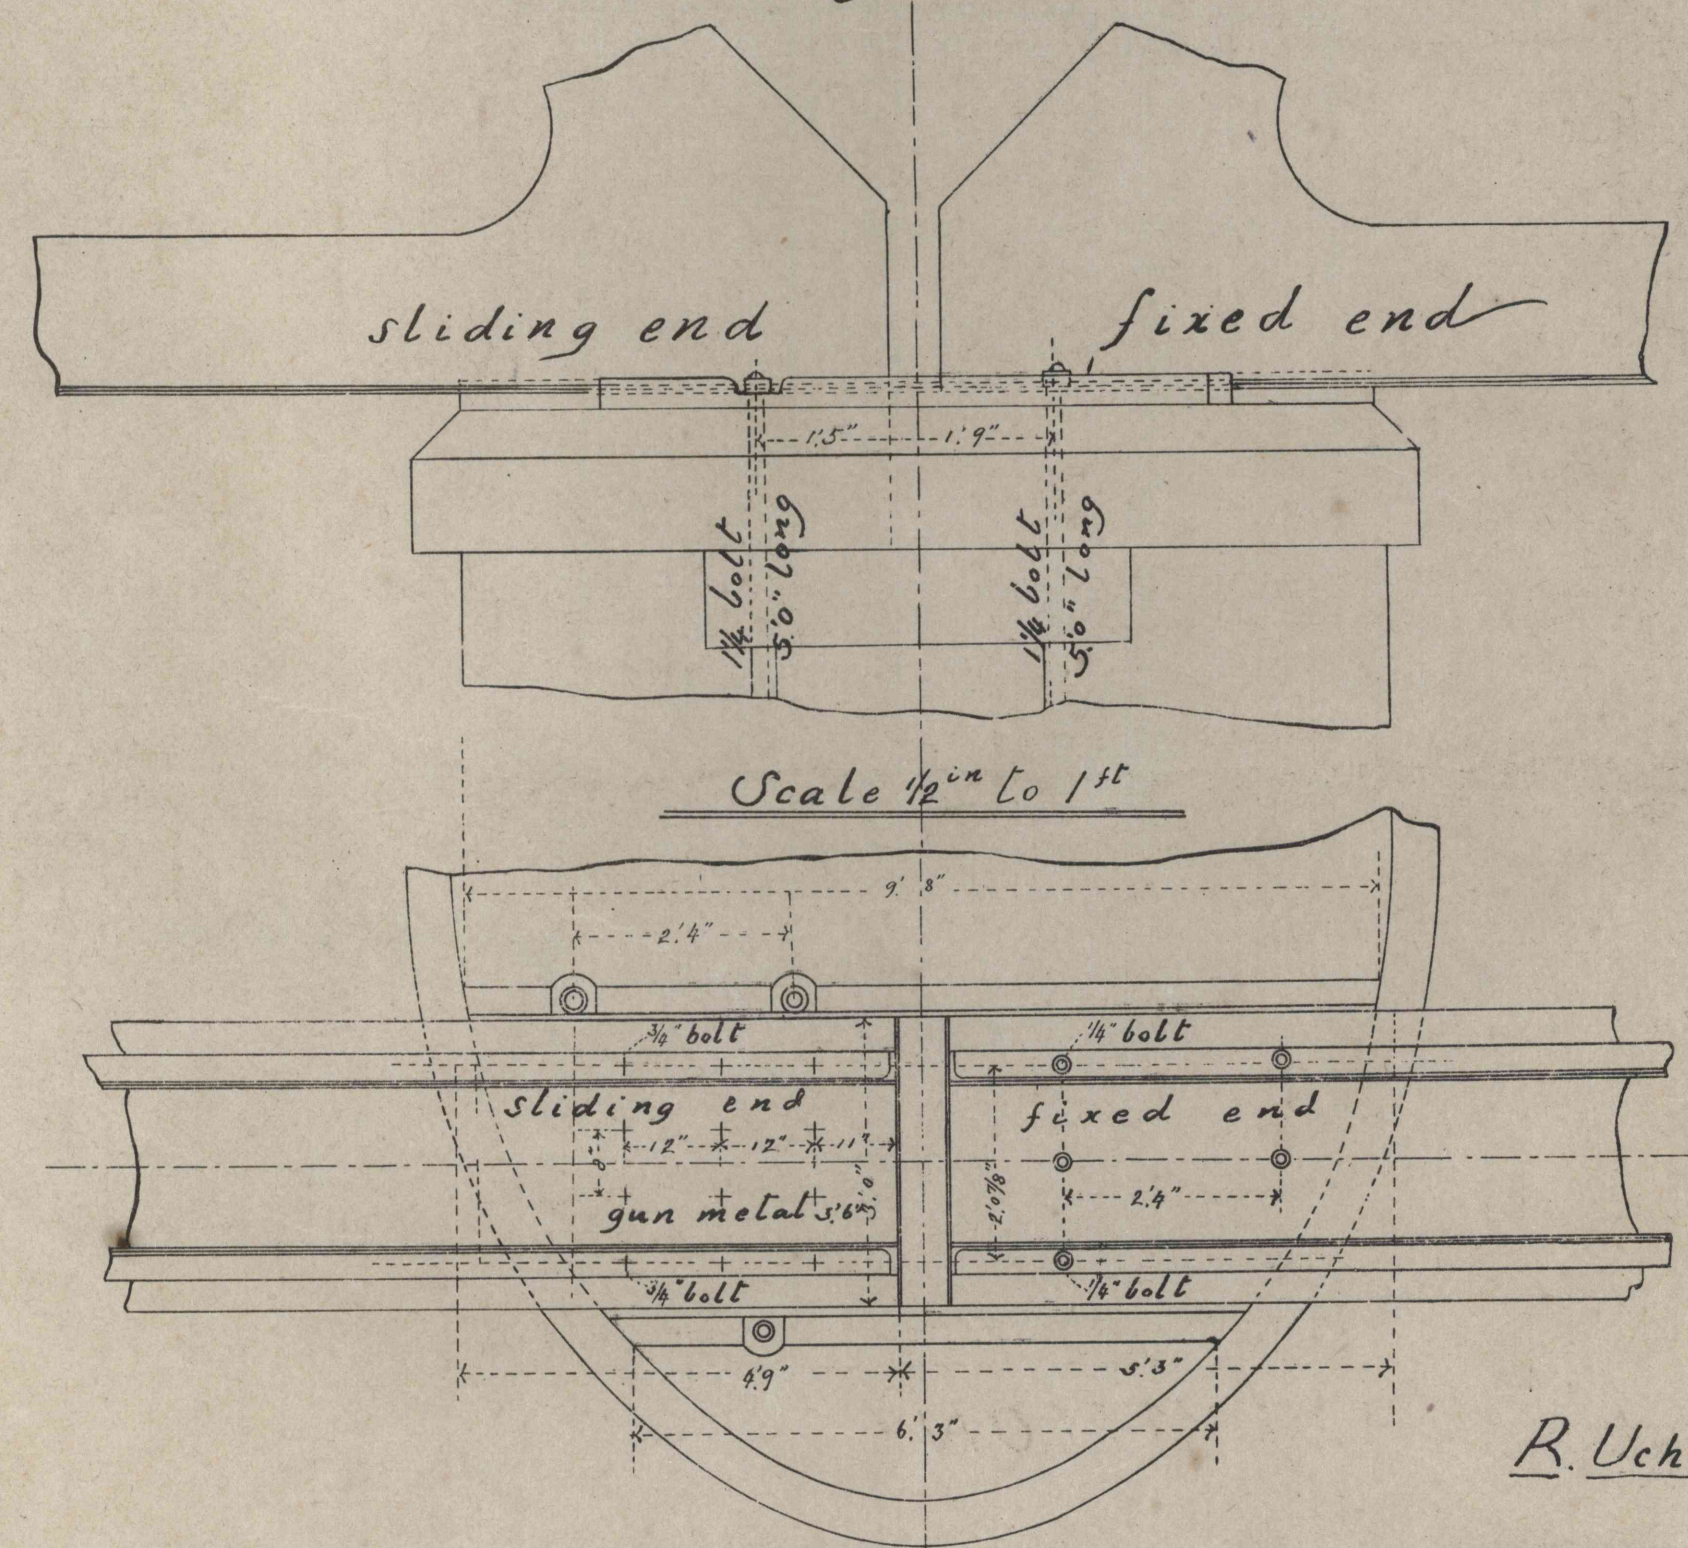

R. Uchida