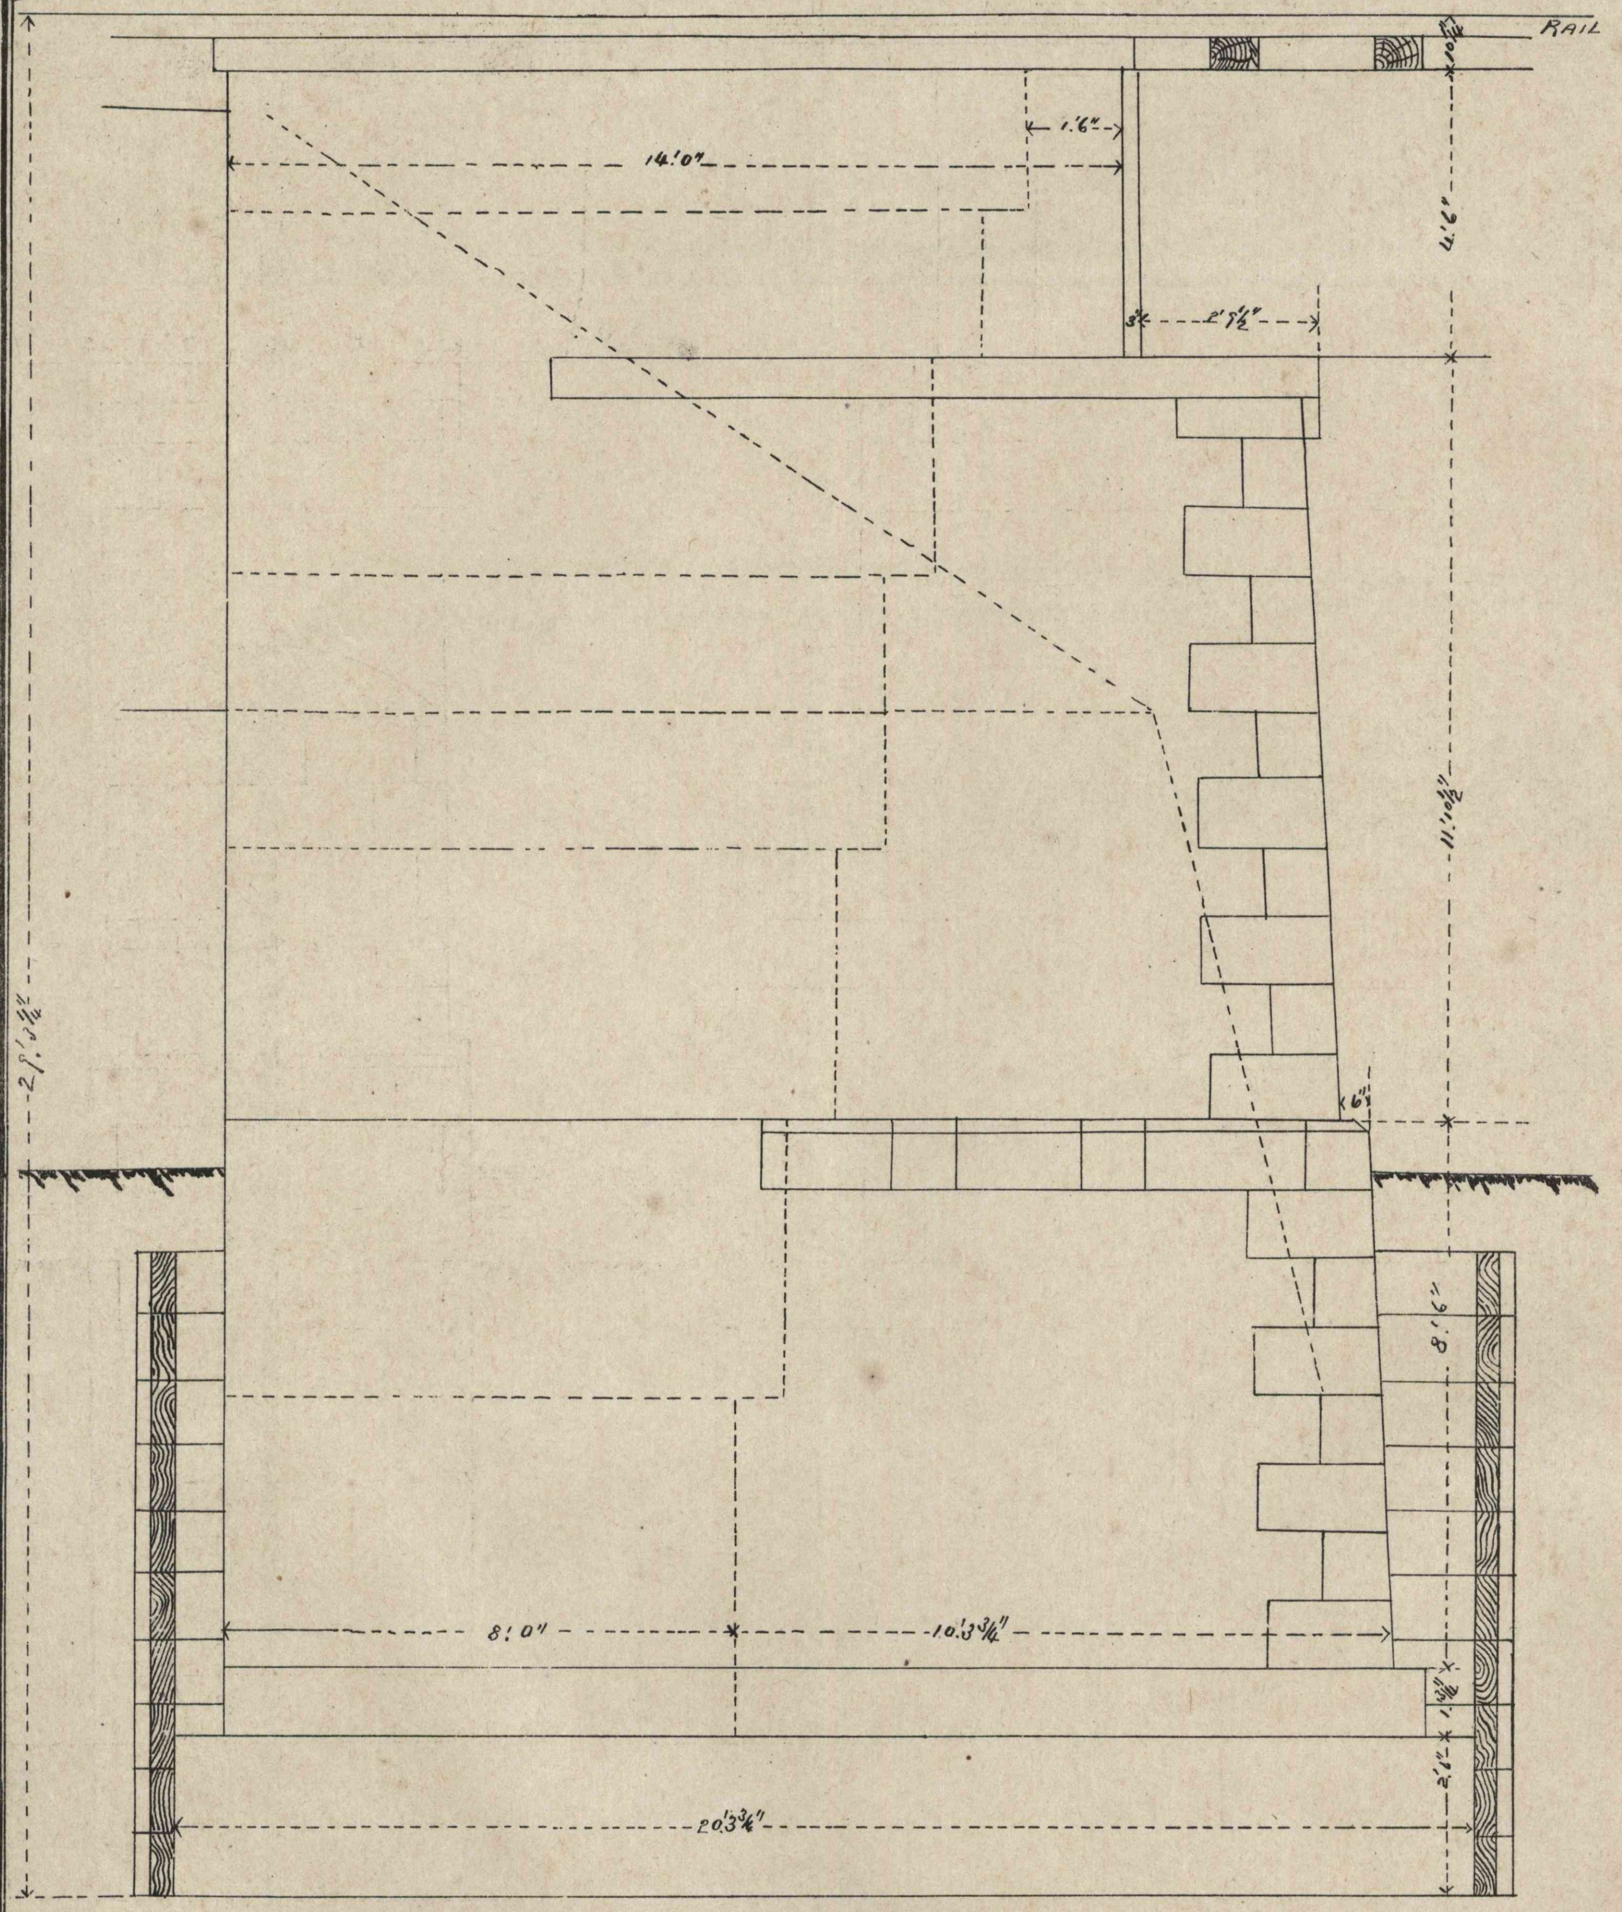
RAIL LEVEL
14'0"
1'6"
2'1½"
11'1⅜"
8'0"
10'3¾"
20'3¾"
21'1½"

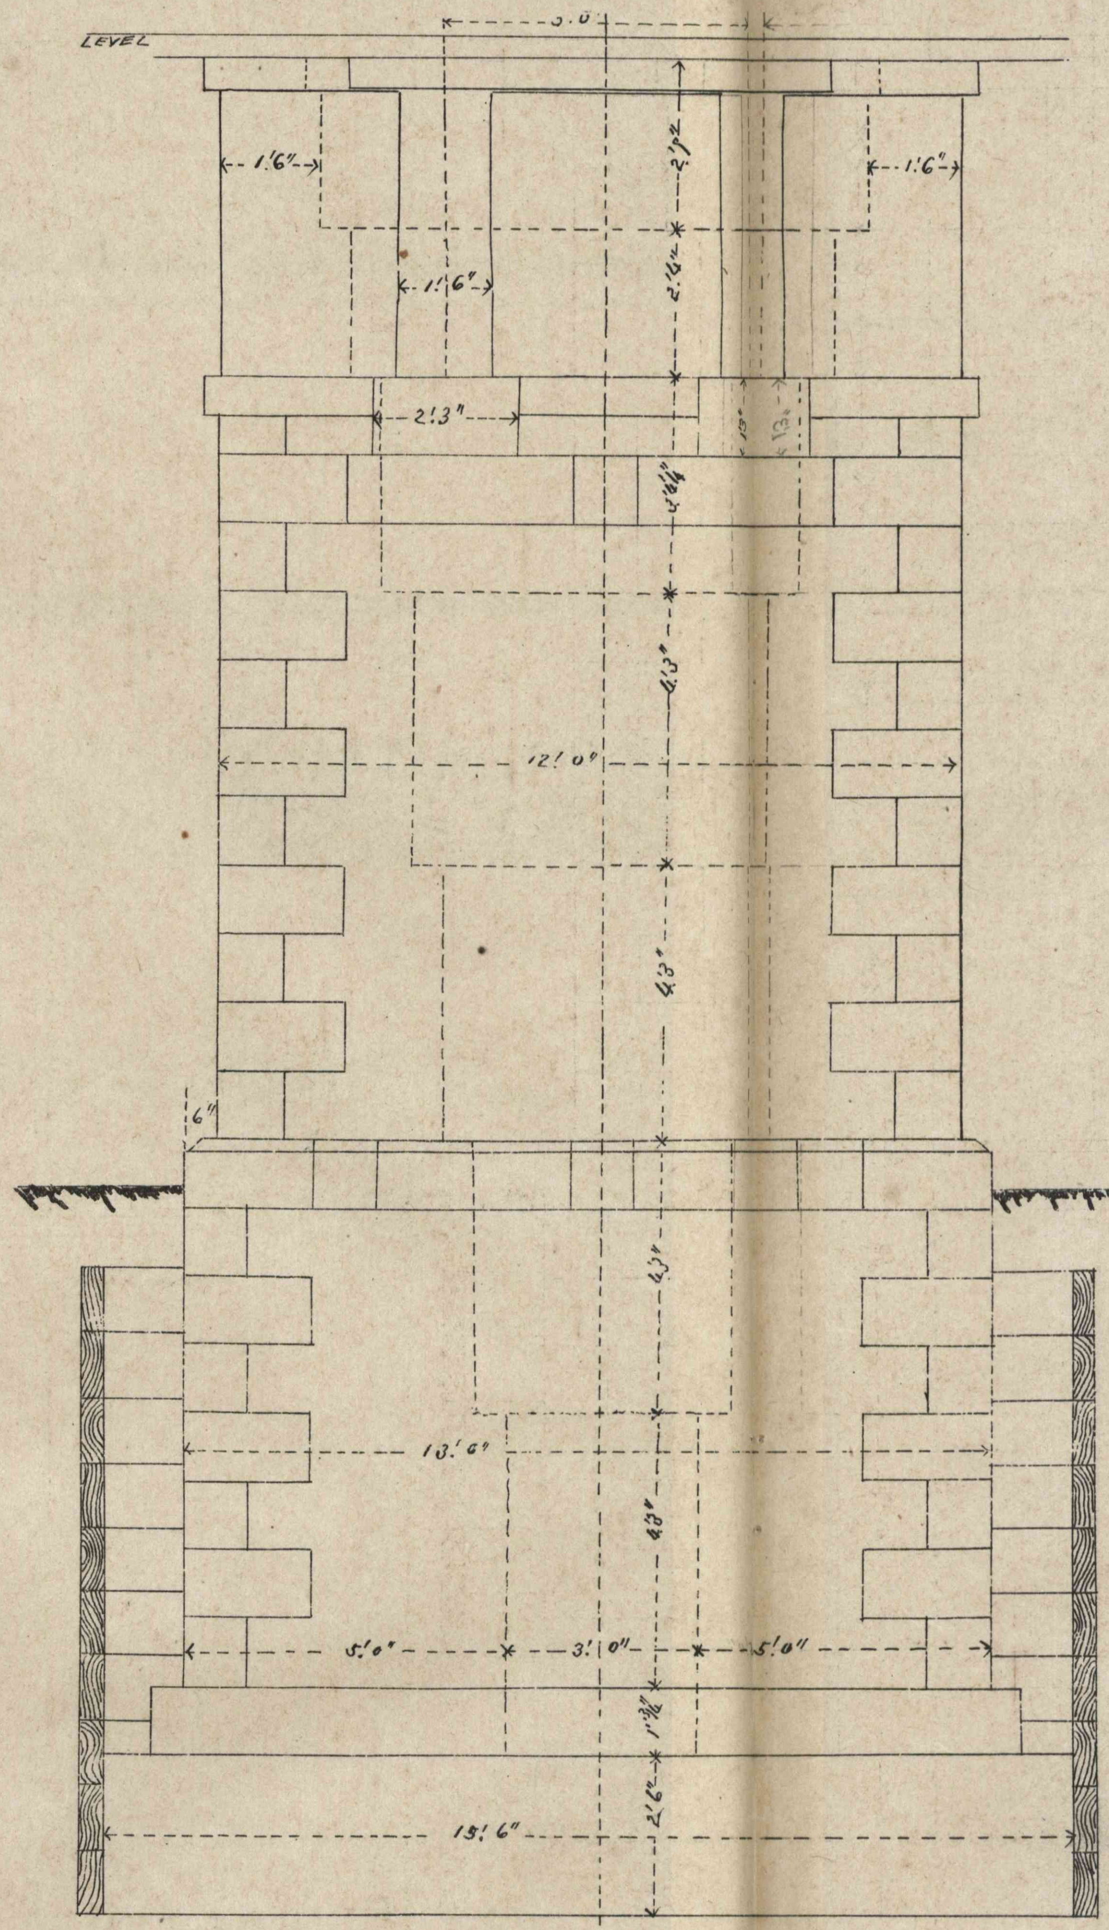
5'0"
1'6"
1'5"
2'3"
12'0"
13'6"
5'0"
3'0"
5'0"
19'6"

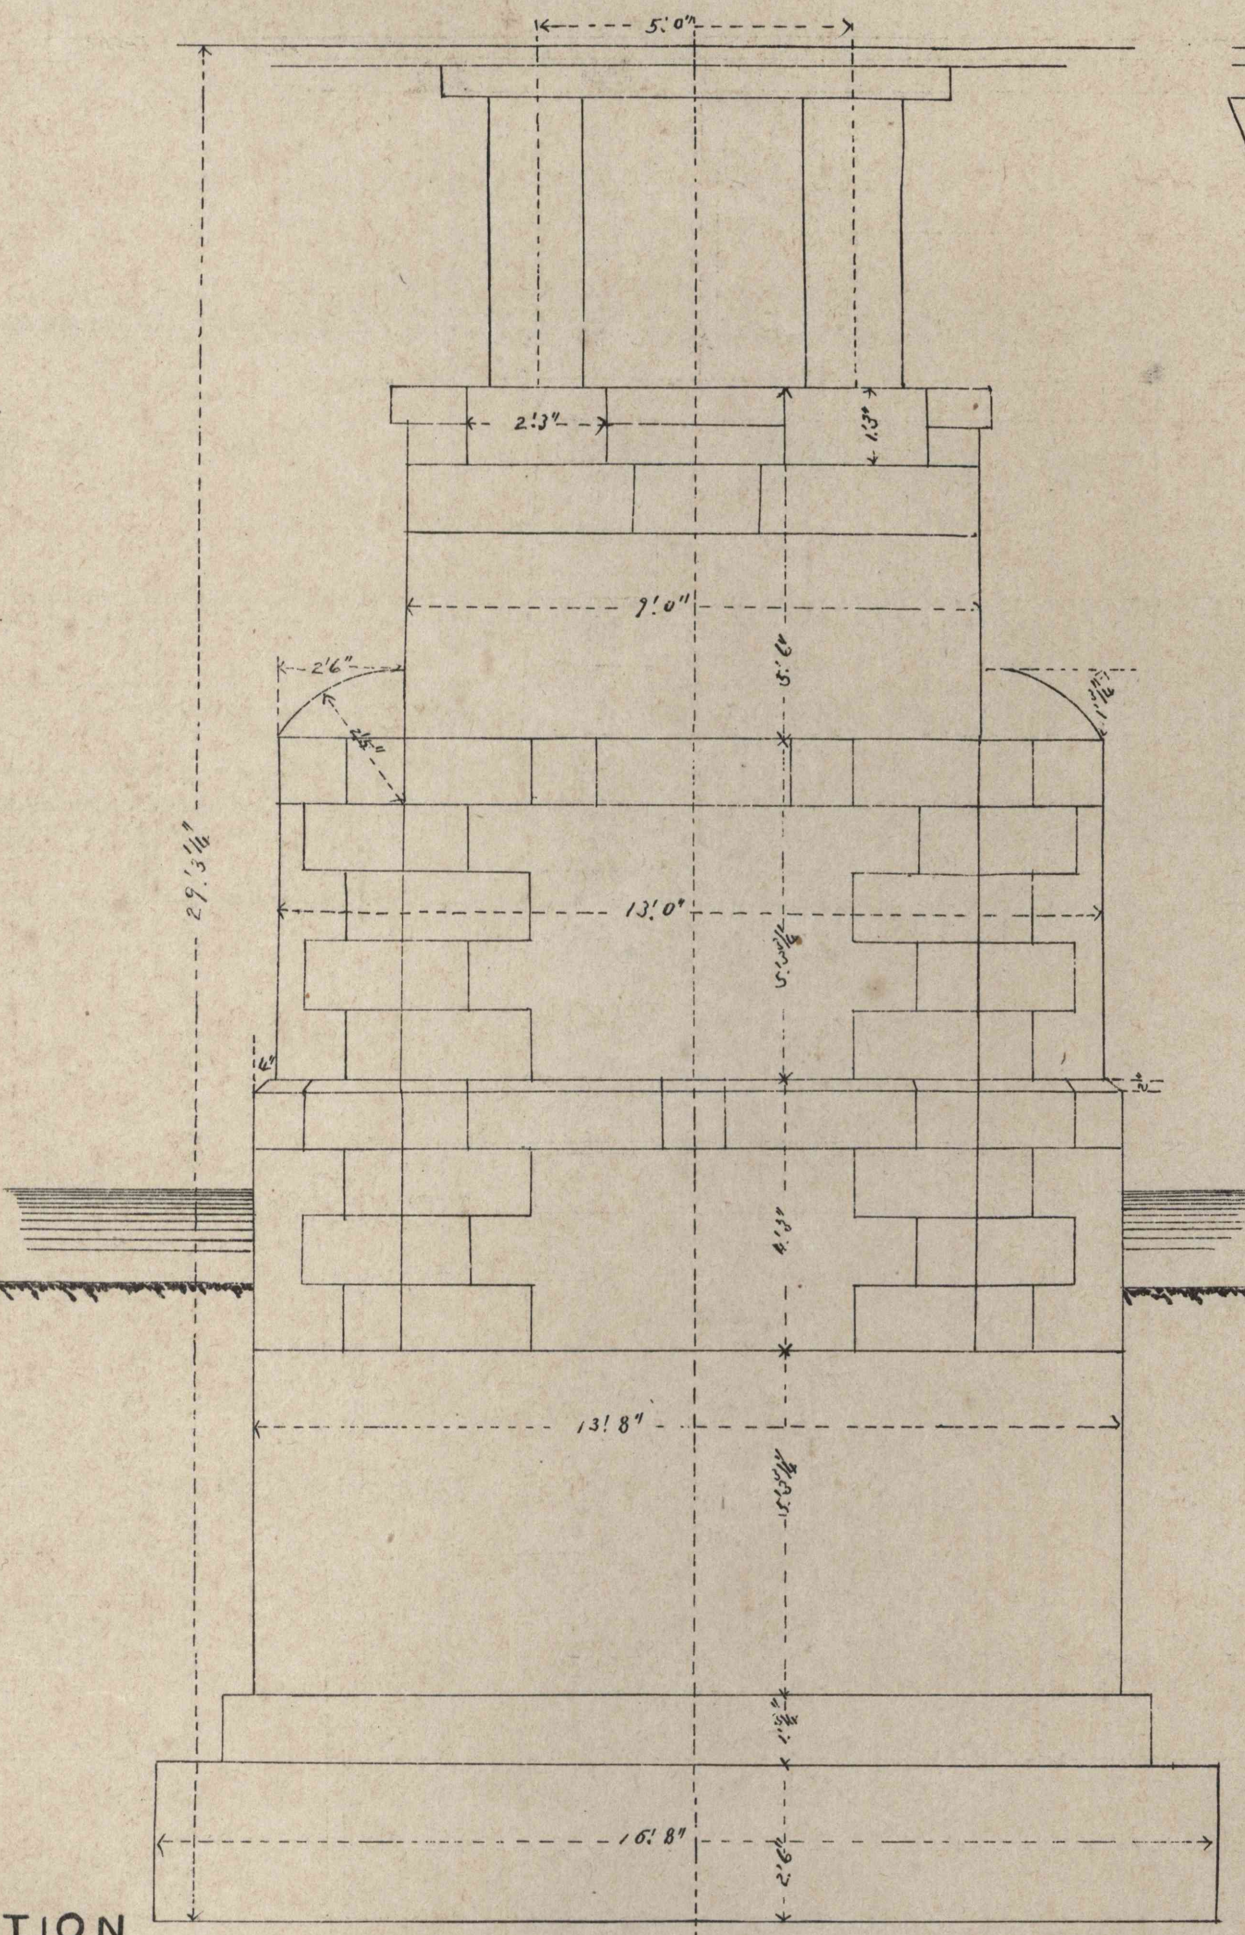
5'0"
2'3"
7'0"
2'6"
13'0"
13'8"
16'8"
29'3½"

ELEVATION

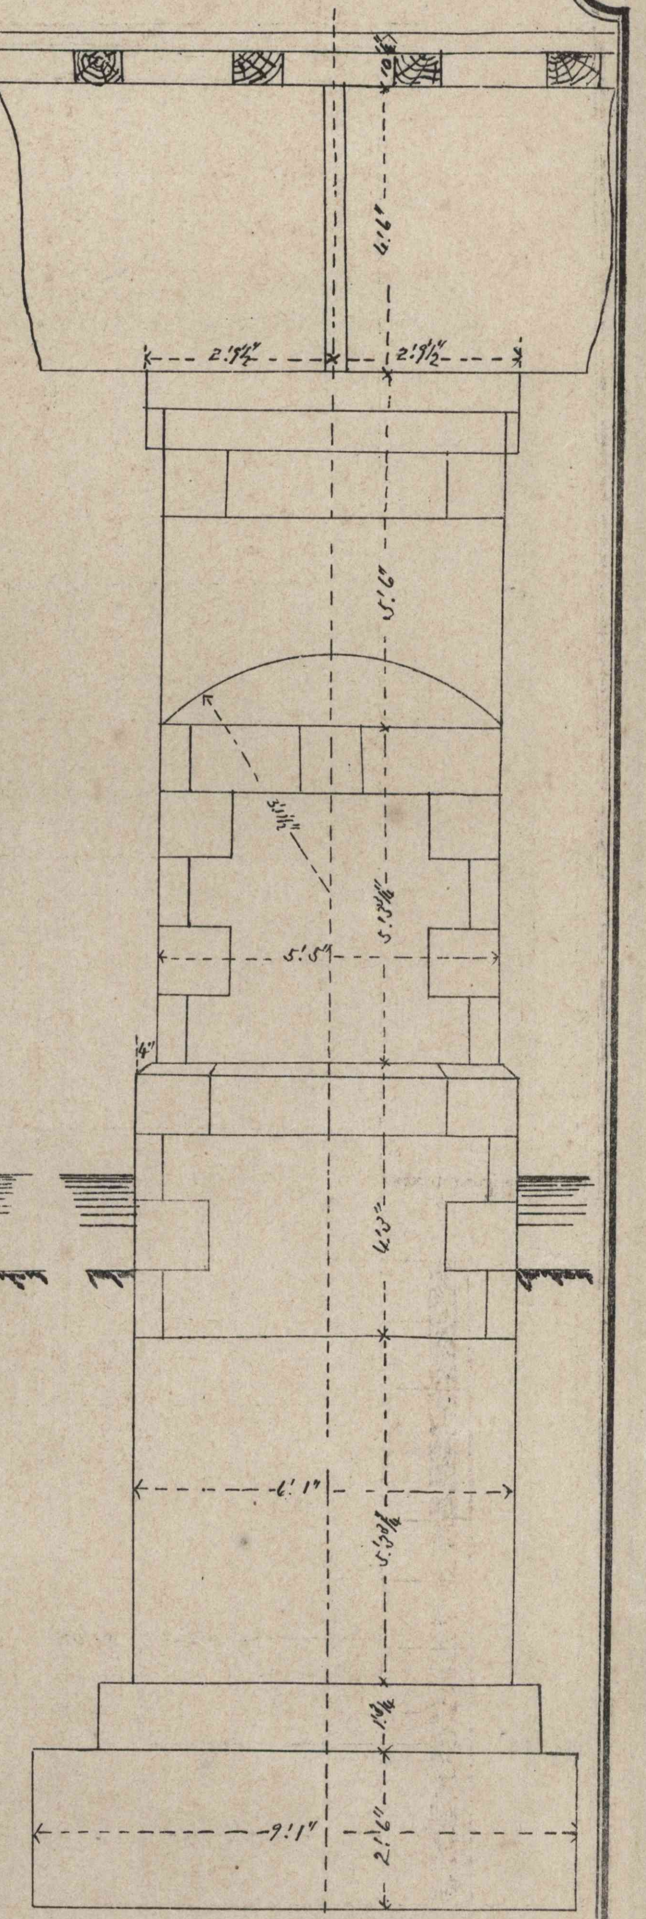
2'1½"
2'1½"
5'8"
4'1"
9'1"

SIDE VIEW

PLAN

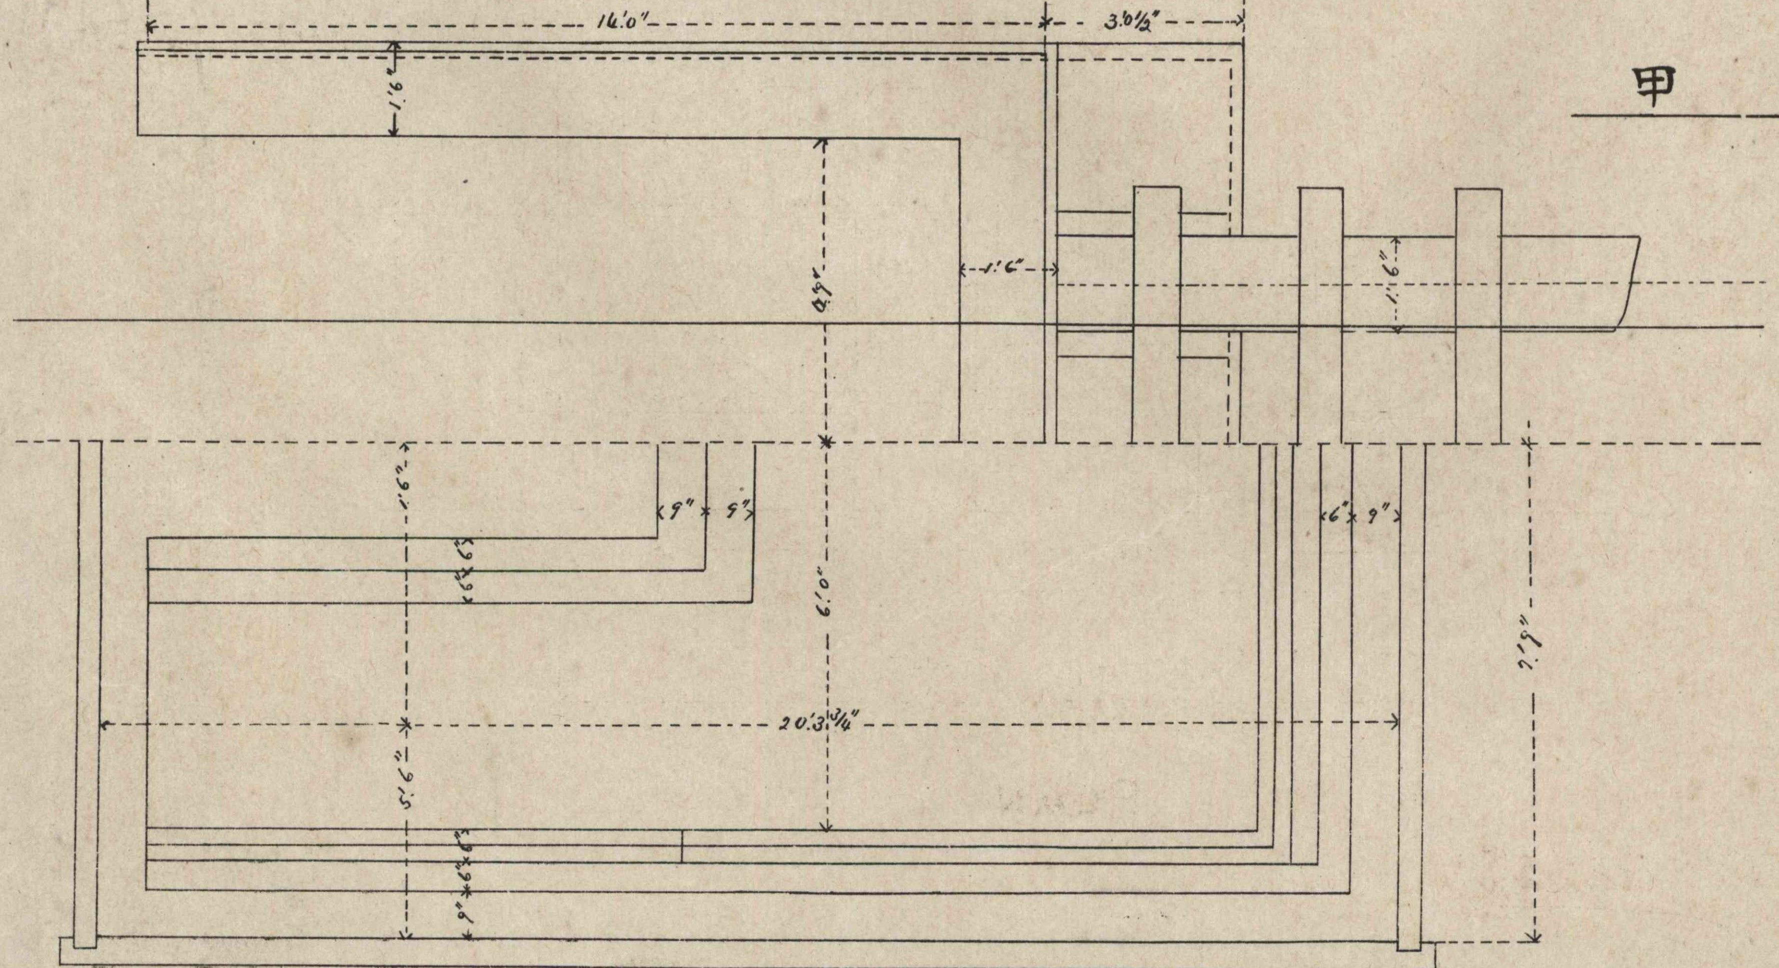
14'0"
3'5½"
1'6"
20'3¾"

甲　武　鐵　道

苐拾貳圖

淺　川　橋　梁

縮呎-----以参分之壹吋為壹呎

錬鐵桁径間六拾呎---------七連

總延長---------四百五拾八呎

總計経費貳万零七百拾八円 壹呎平均四拾五円

R. Uchida

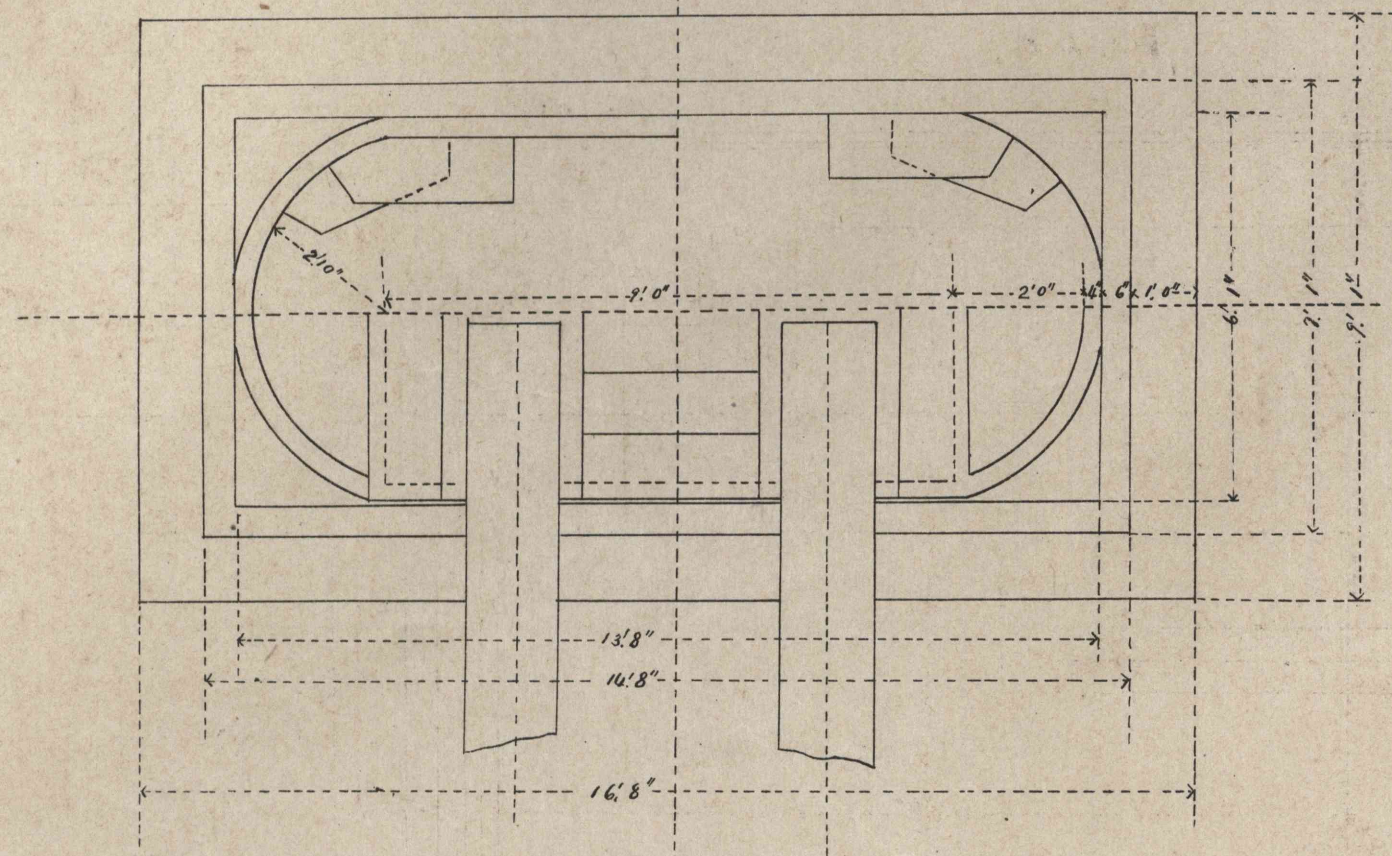
2'10"
13'8"
14'8"
16'8"

PLAN