
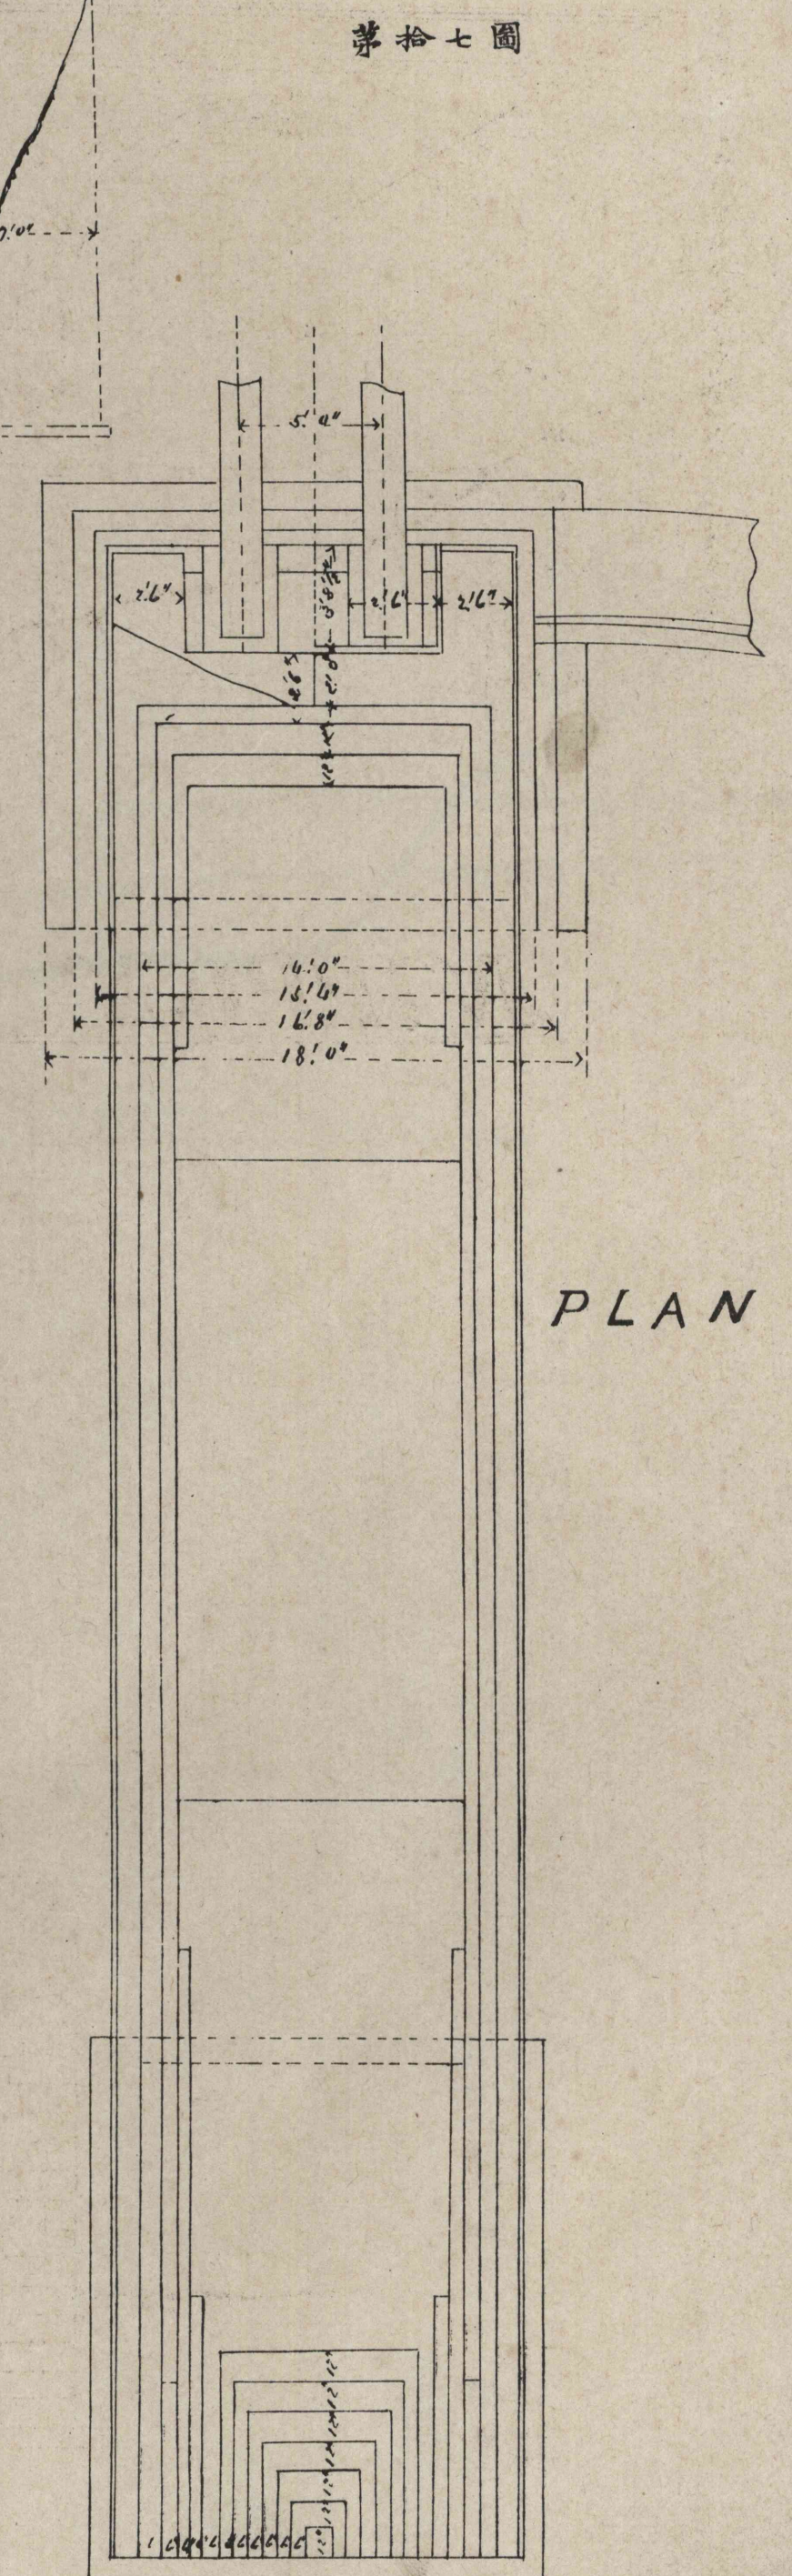
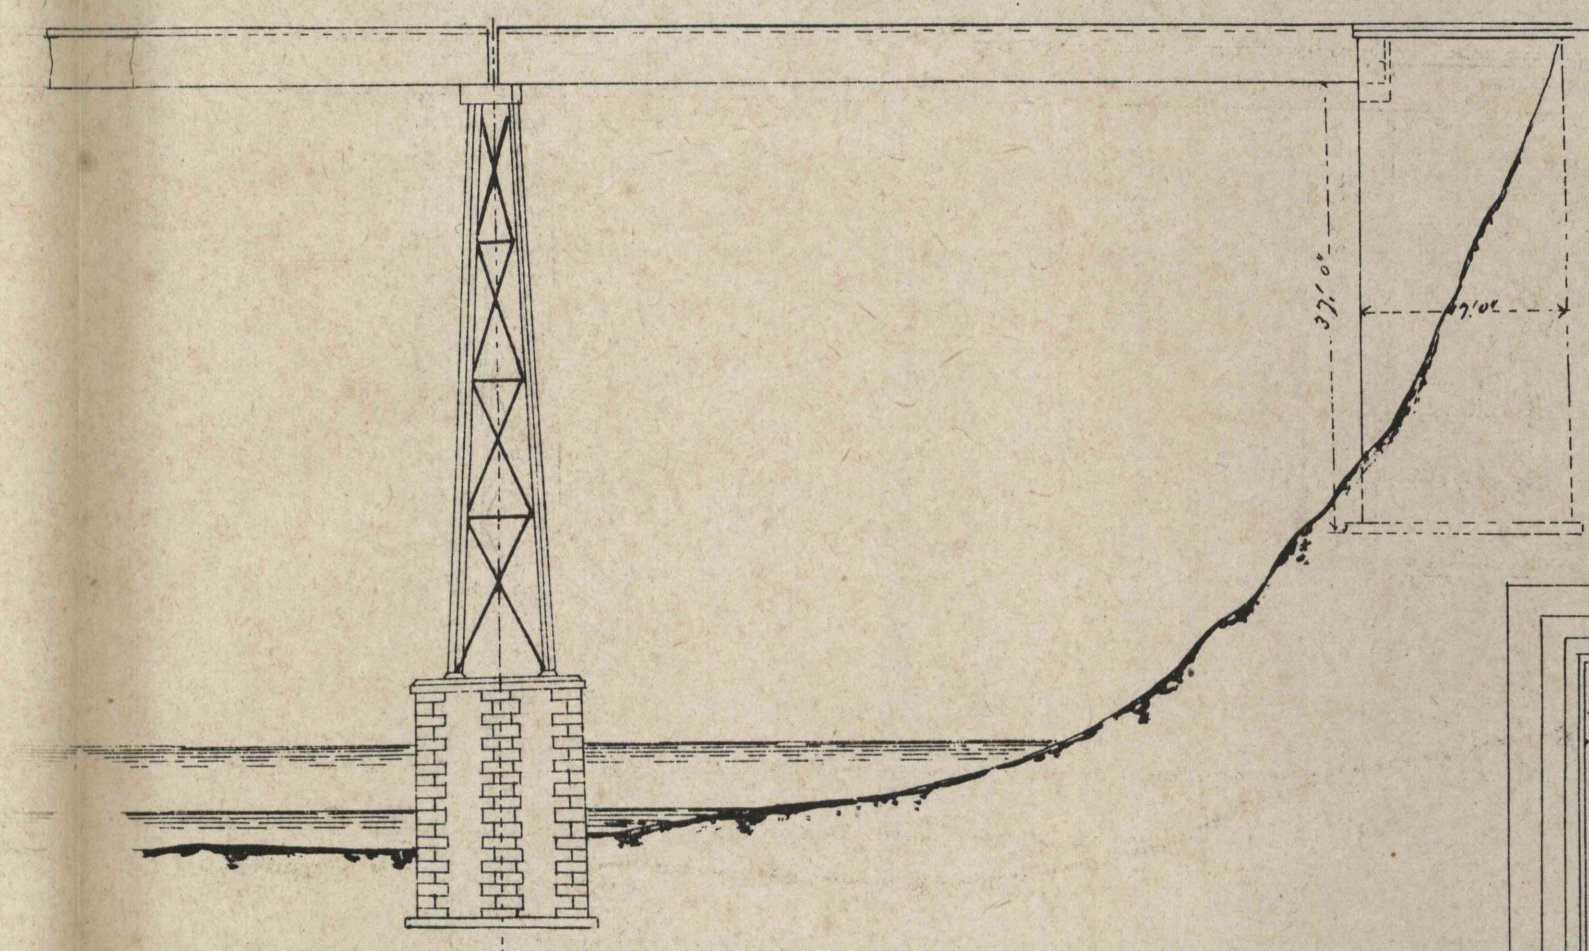


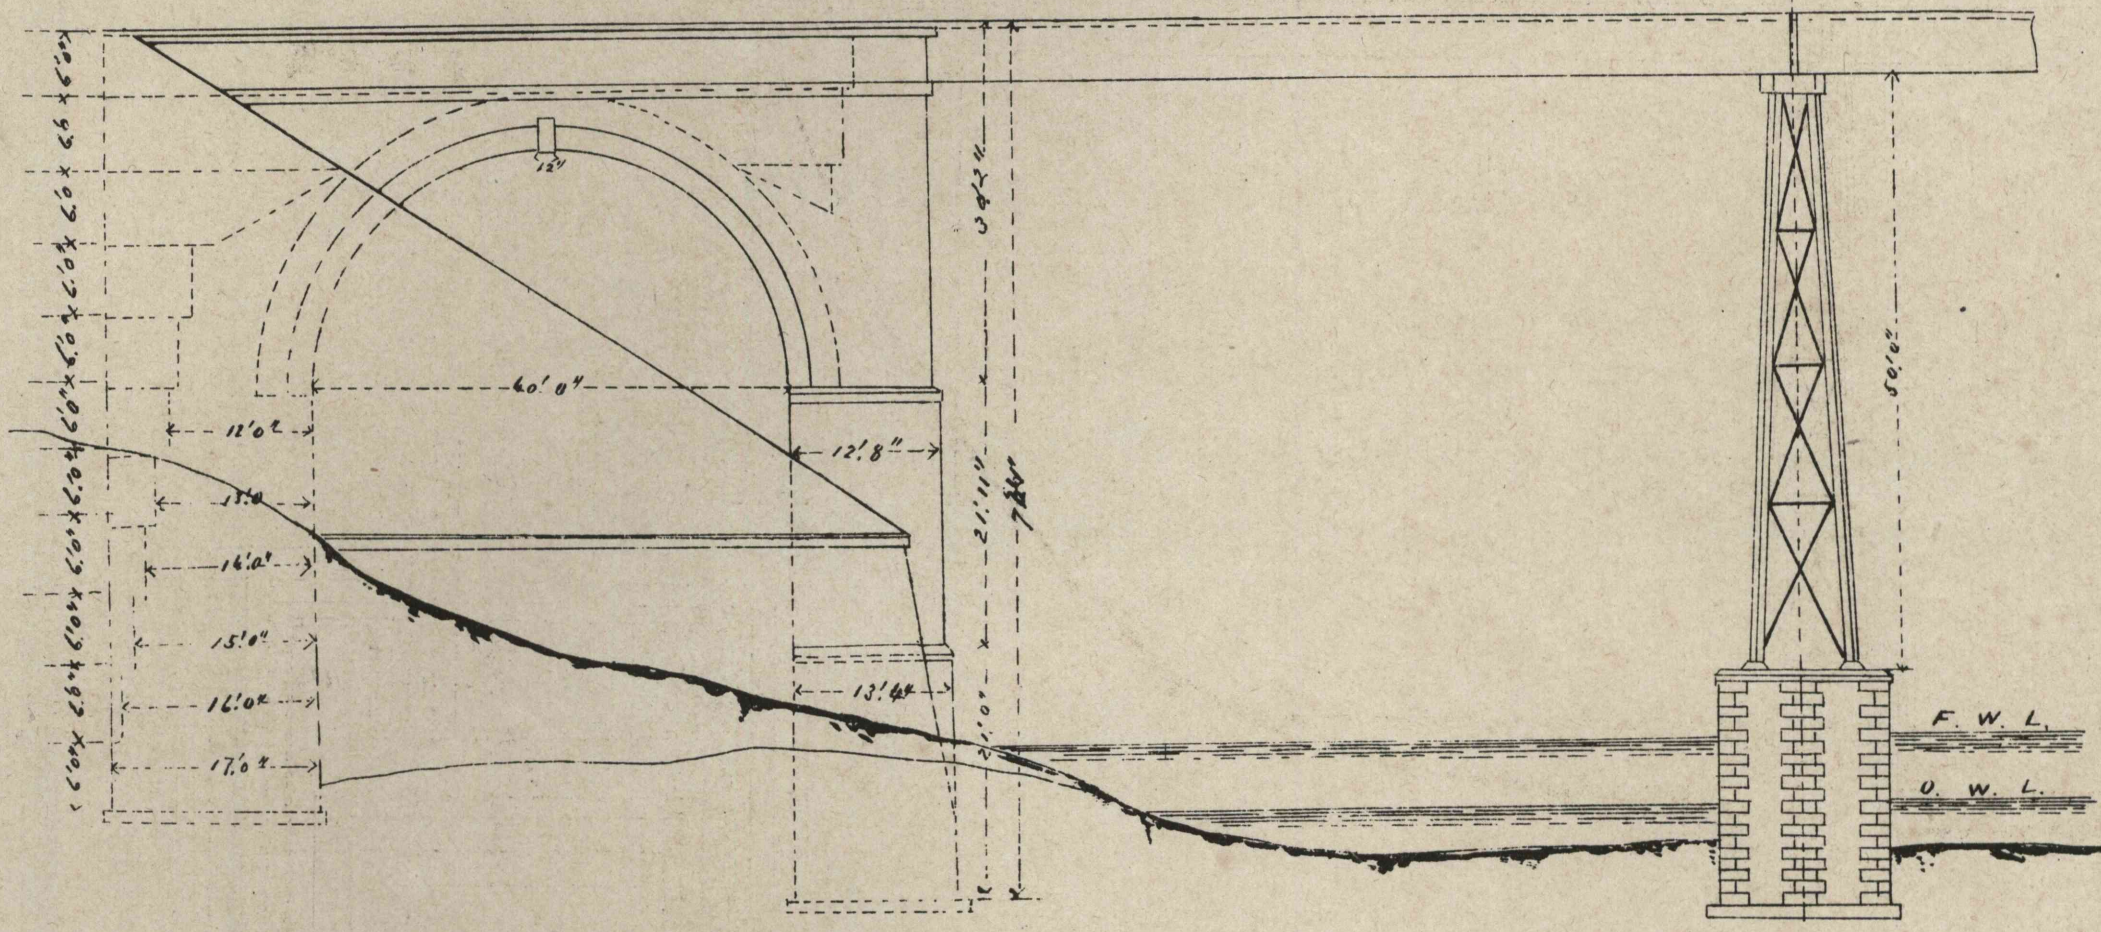

NIPPON RAILWAY


鍊鐵桁架間二拾呎——五連

總經費——五千五百拾九圓——壹呎平均一百四拾圓

Nº 7. MABUCHIGAWA—BRIDGE.

總延長——六百六拾九呎

PLAN

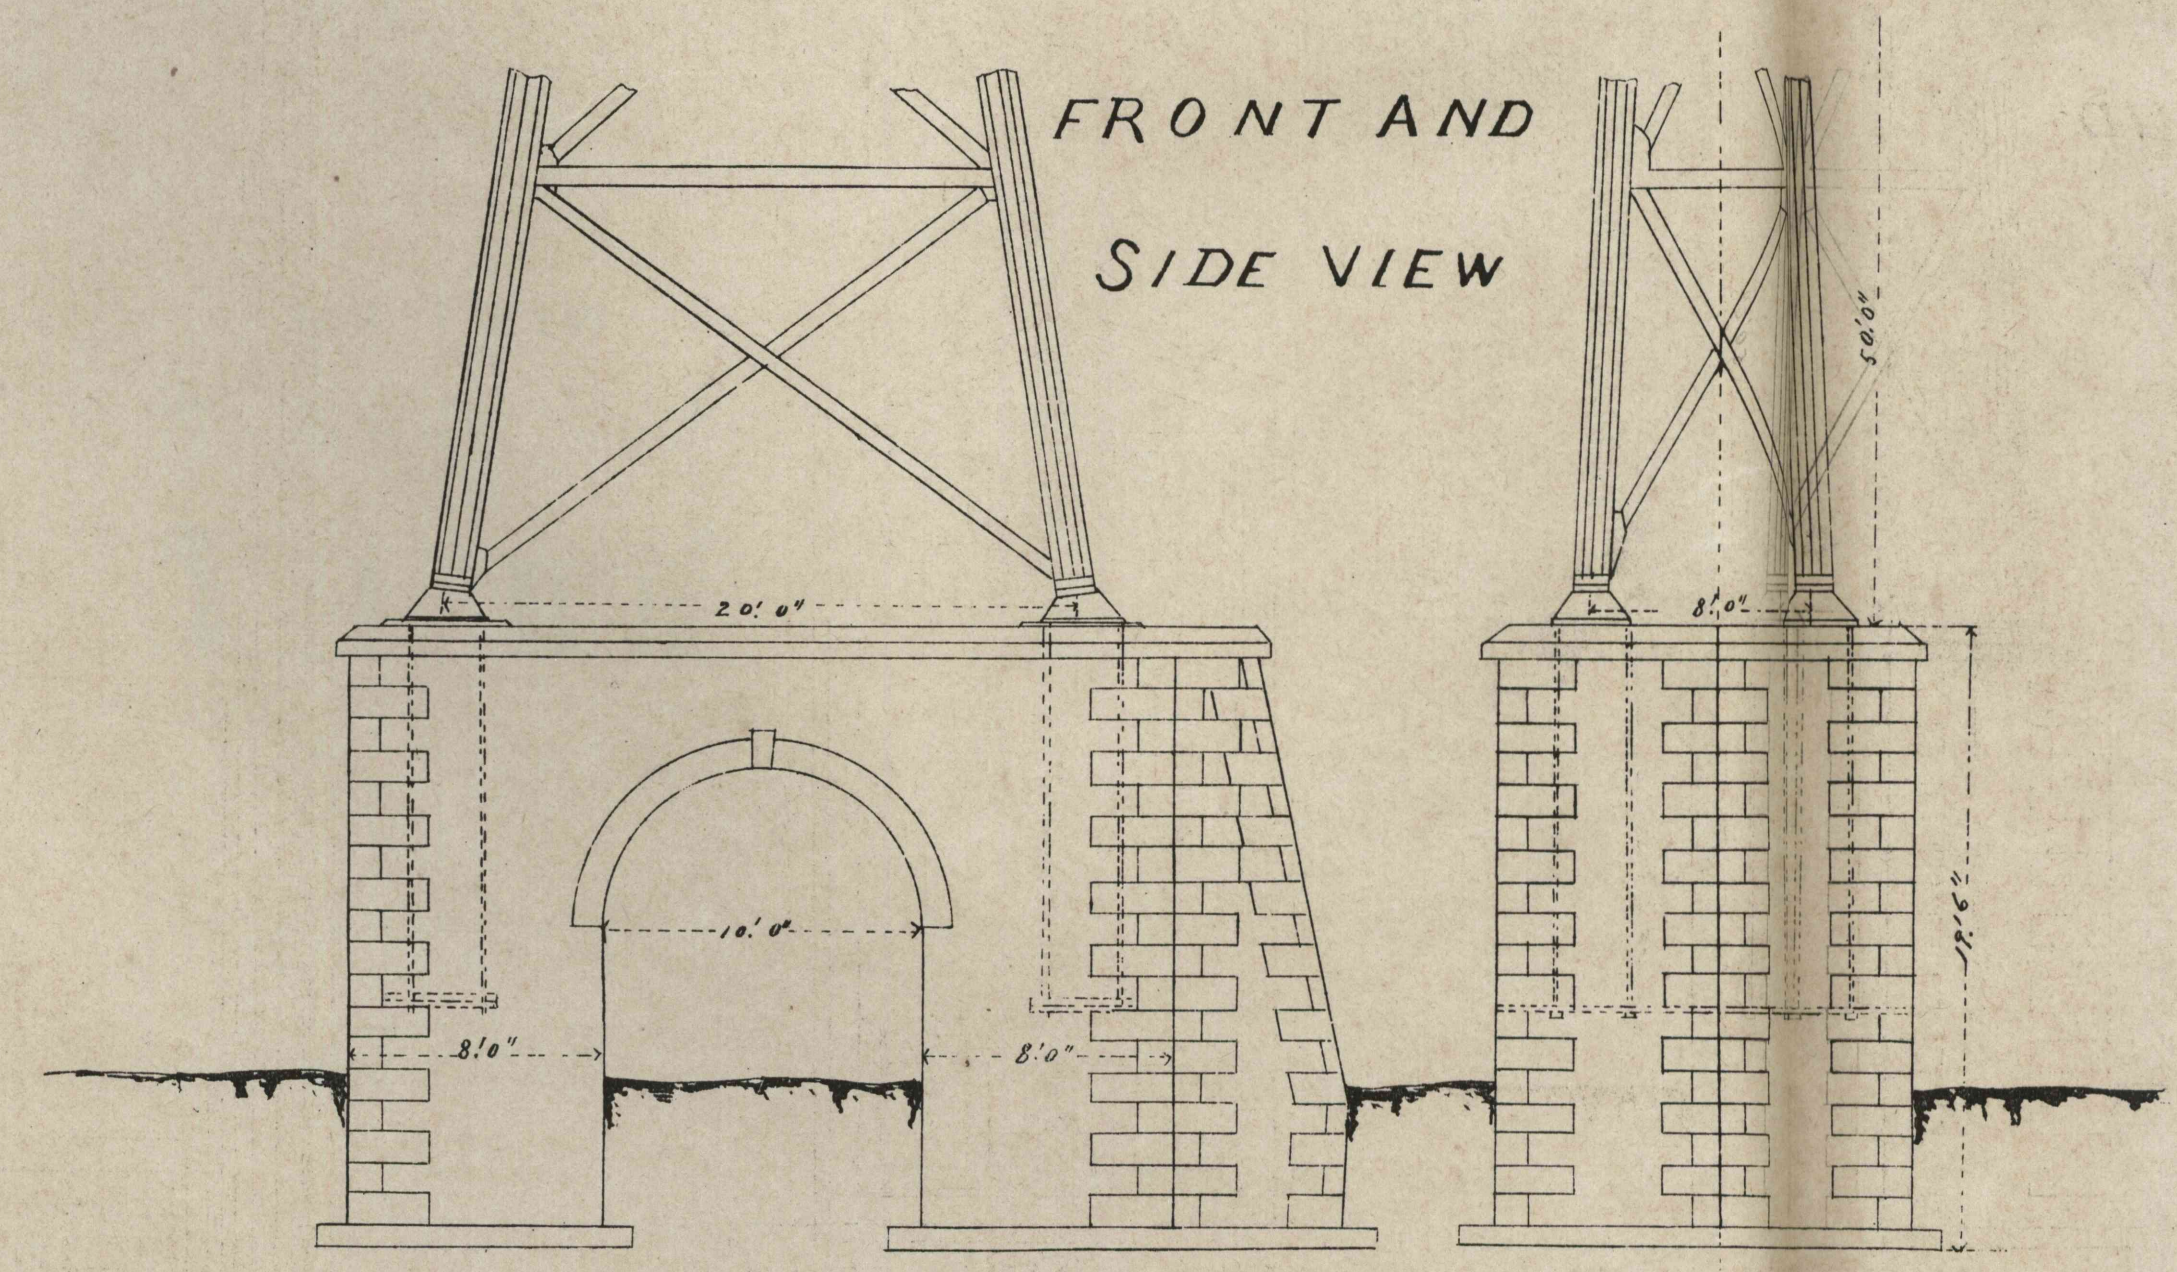

Scale 1 in to 16 ft