
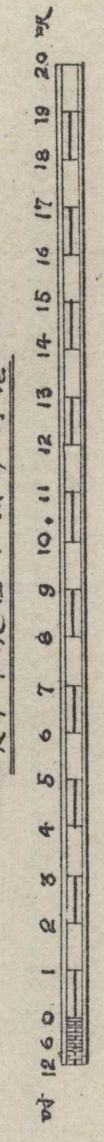


鐵道土工規定

第二十圖

築堤基礎
 築堤基礎
 同 於五呎以上或五呎以上
 同 於五呎以上或五呎以上
 同 於五呎以上或五呎以上
 同 於五呎以上或五呎以上

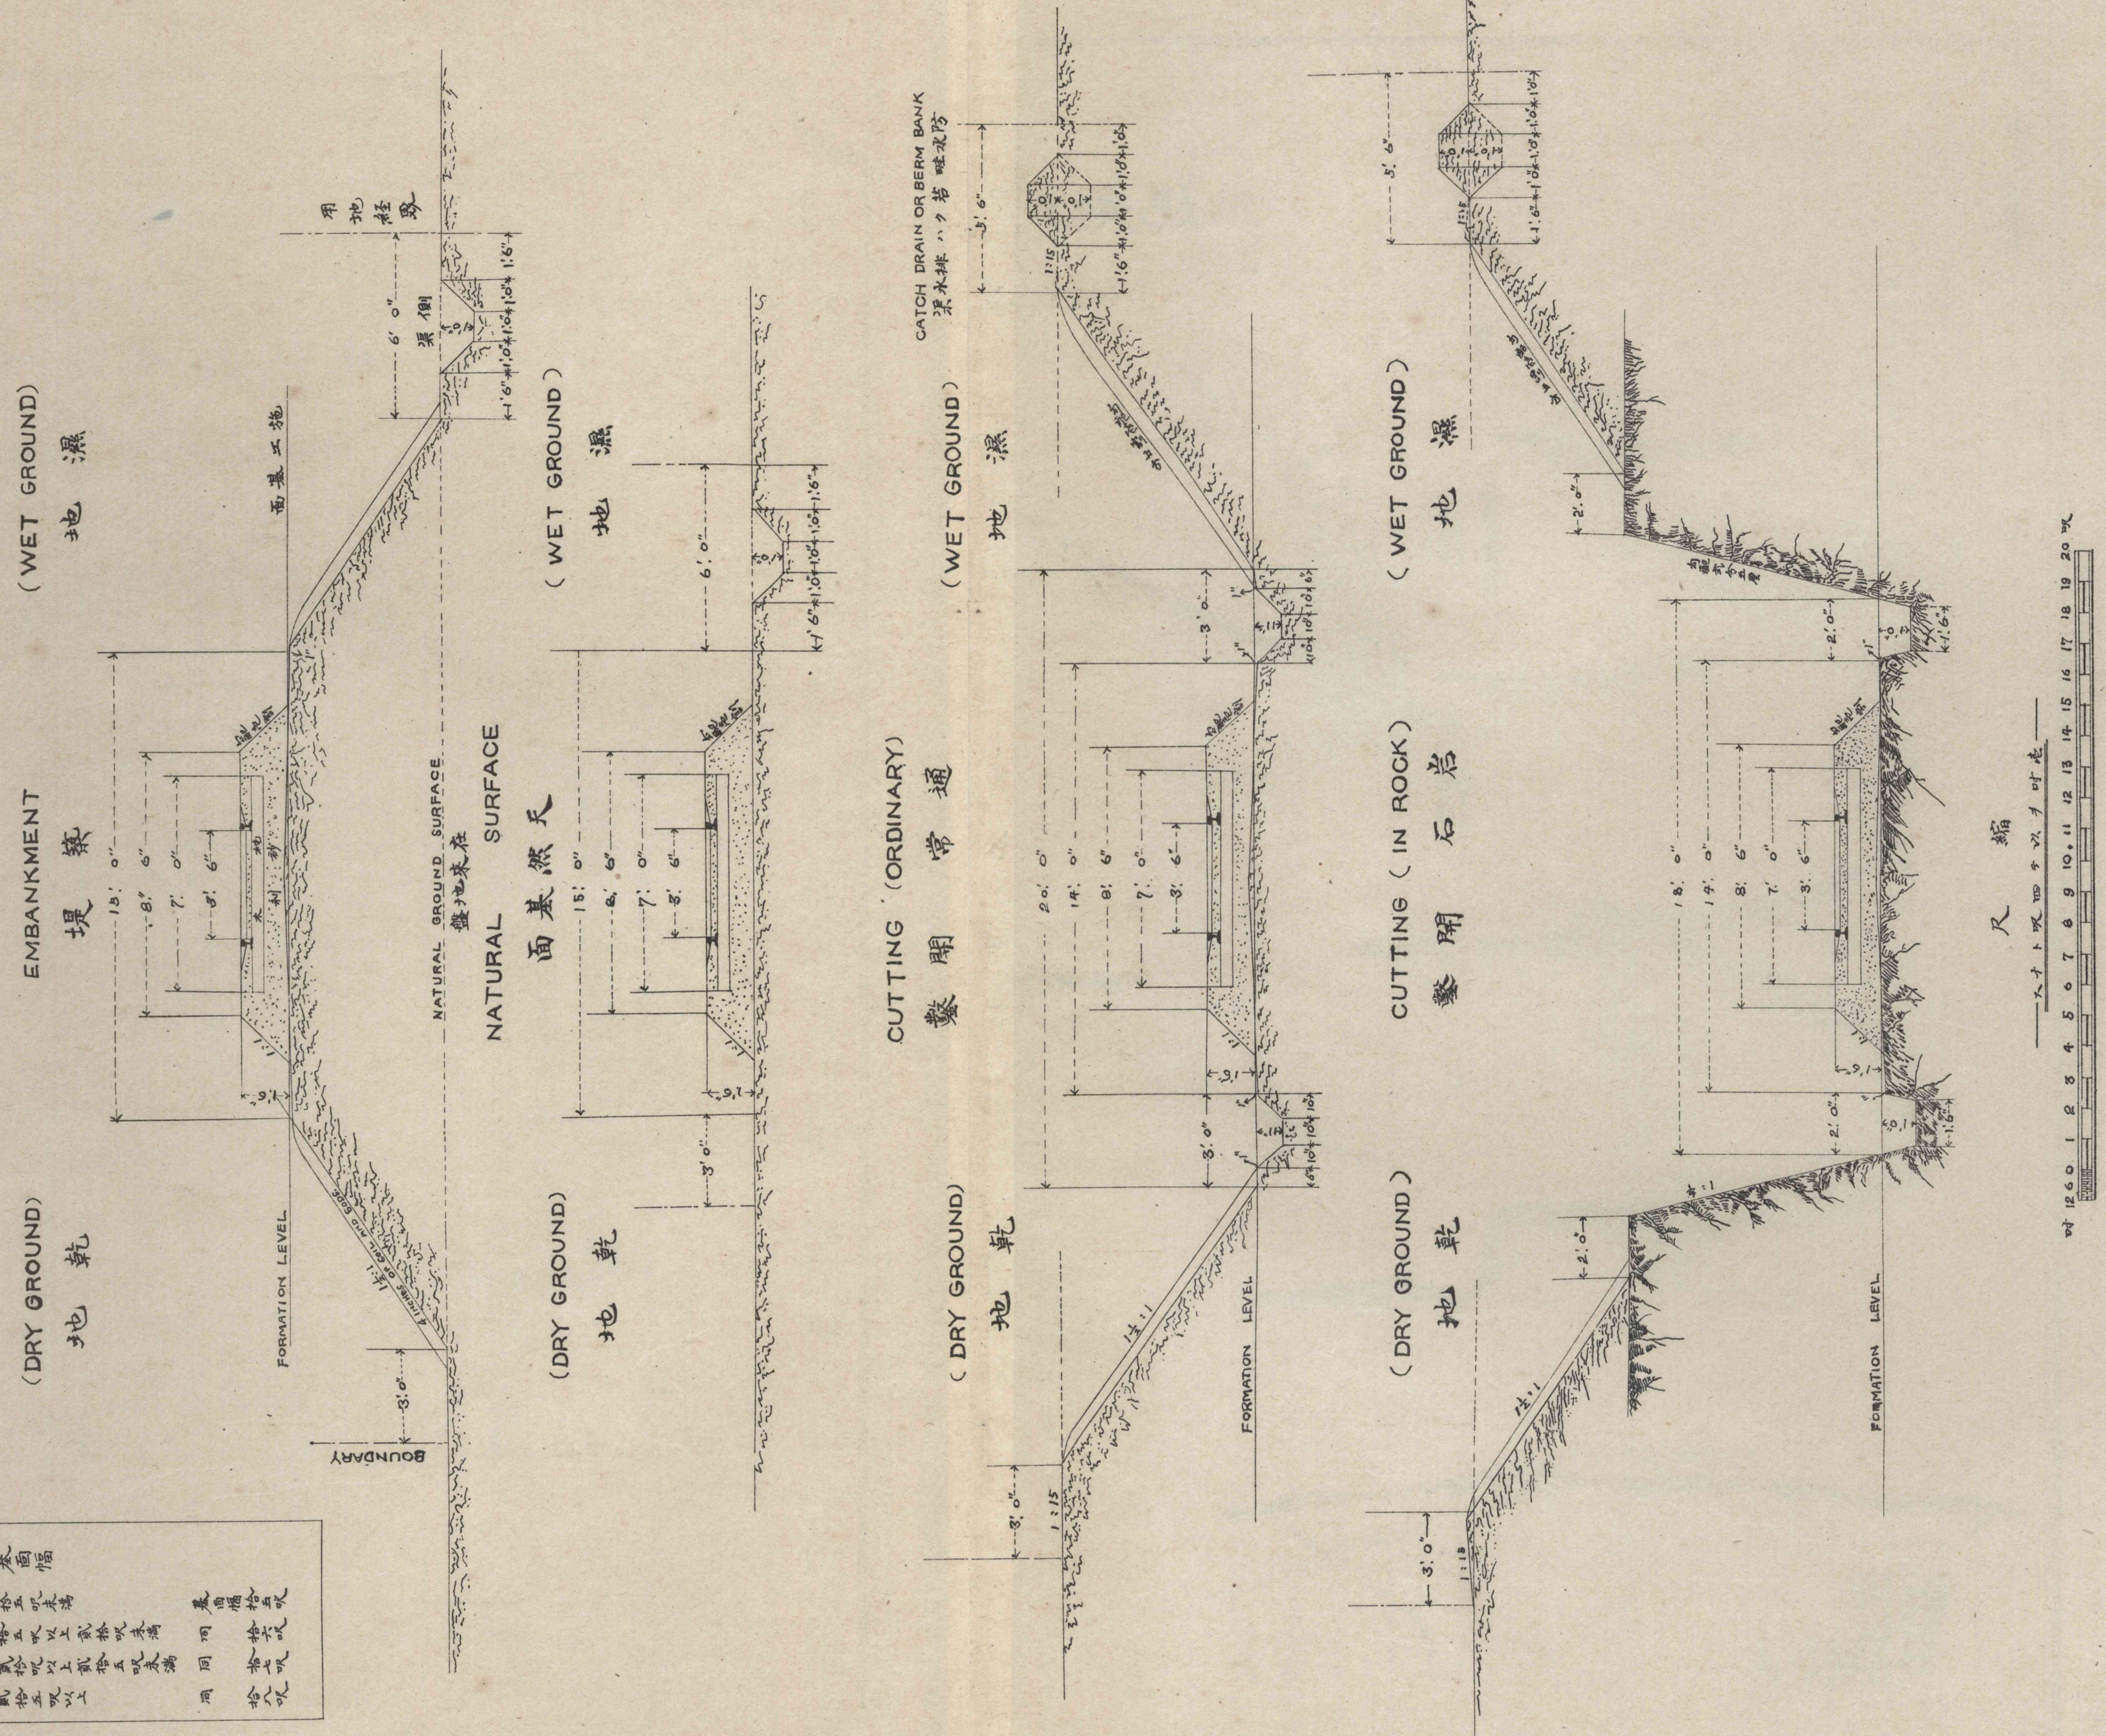

P. Uchida