第弐拾一圖

# 碓氷鐵道土工定規

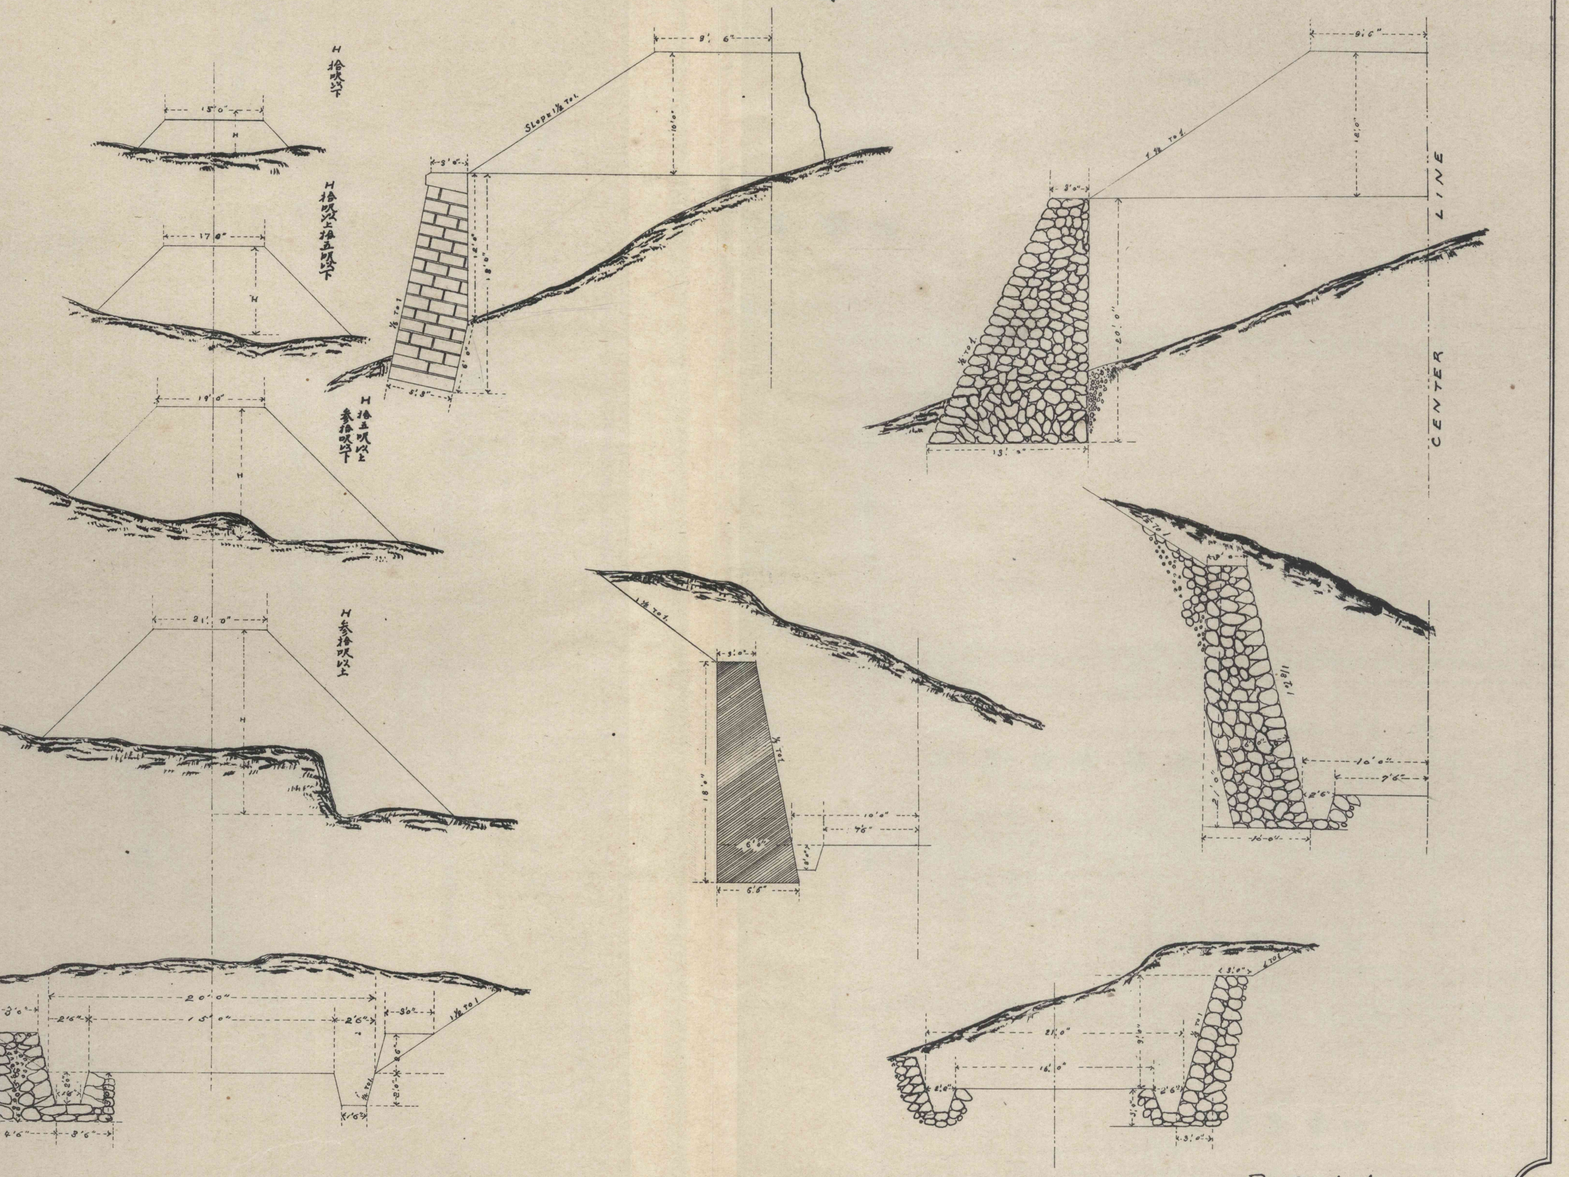


R. Uchida