


# N. R. C. KOROMOGAWA BRIDGE.

ELEVATION.

CROSS SECTION.

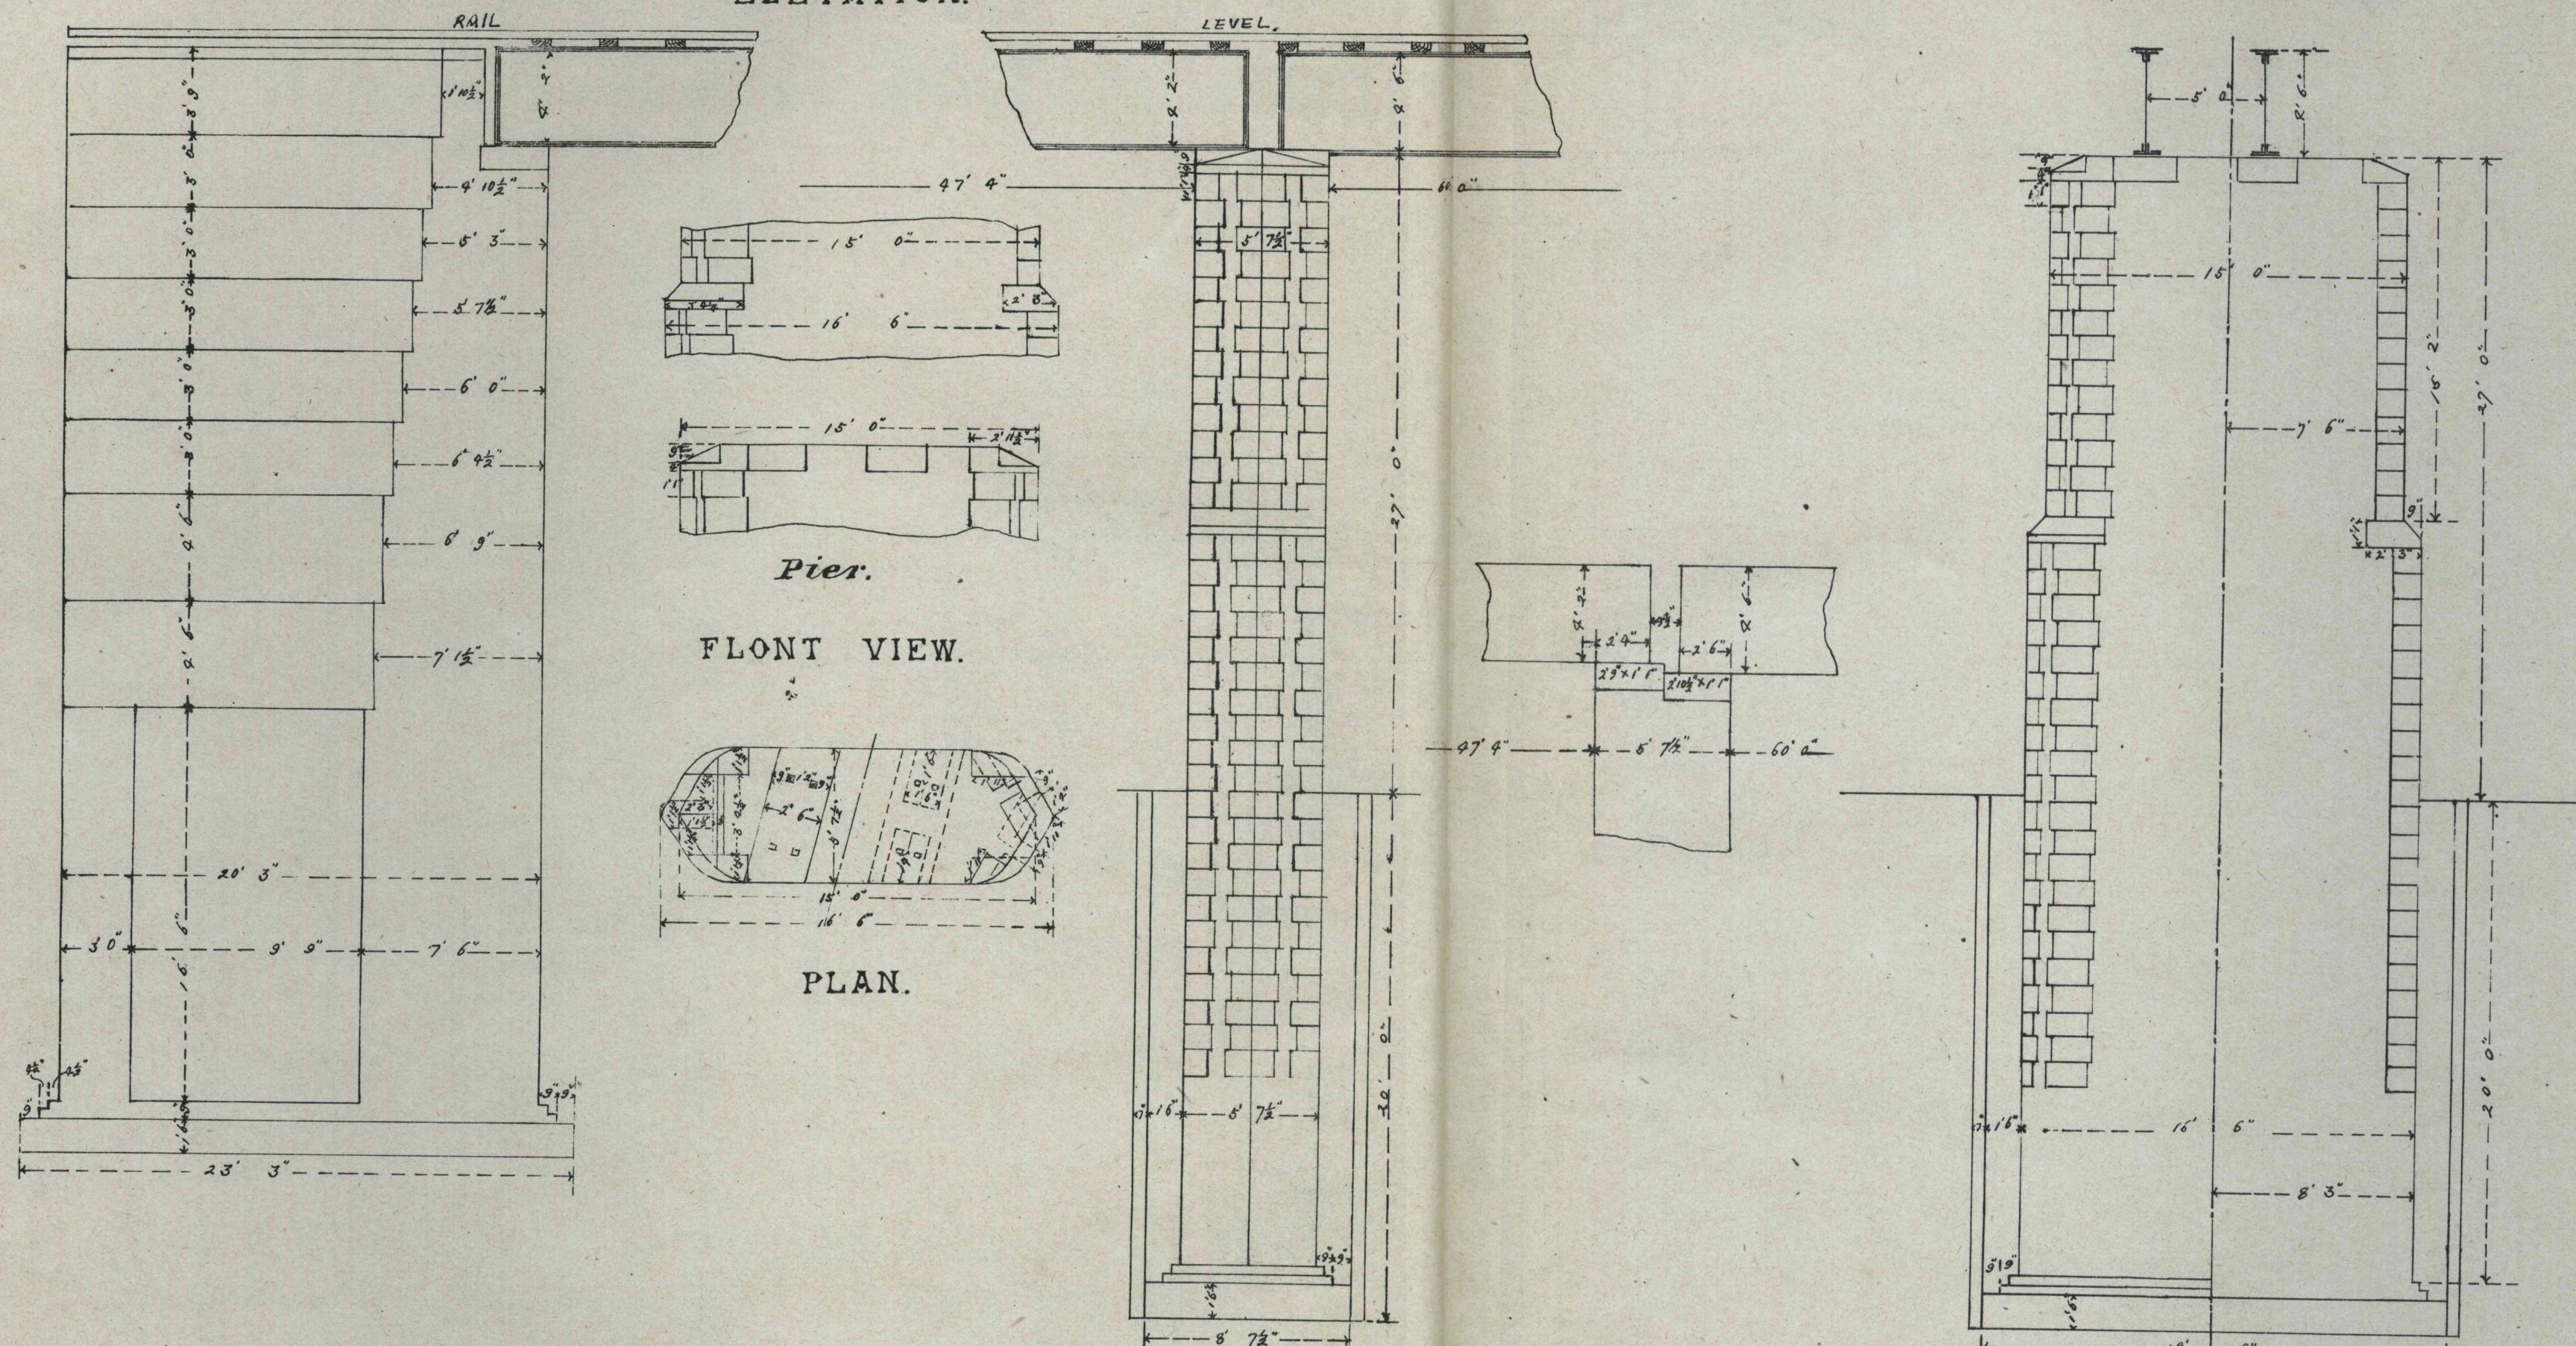

鍊鐵 卜打徑間 四拾呎 六連  
 總延長 參百七拾九呎  
 總經費 金參万九千零四拾九圓  
 壹呎平均金百零參圓

Scale 6 feet to an inch.

R. Uchida.