


K. R. C.

TEMPORARY BRIDGE.

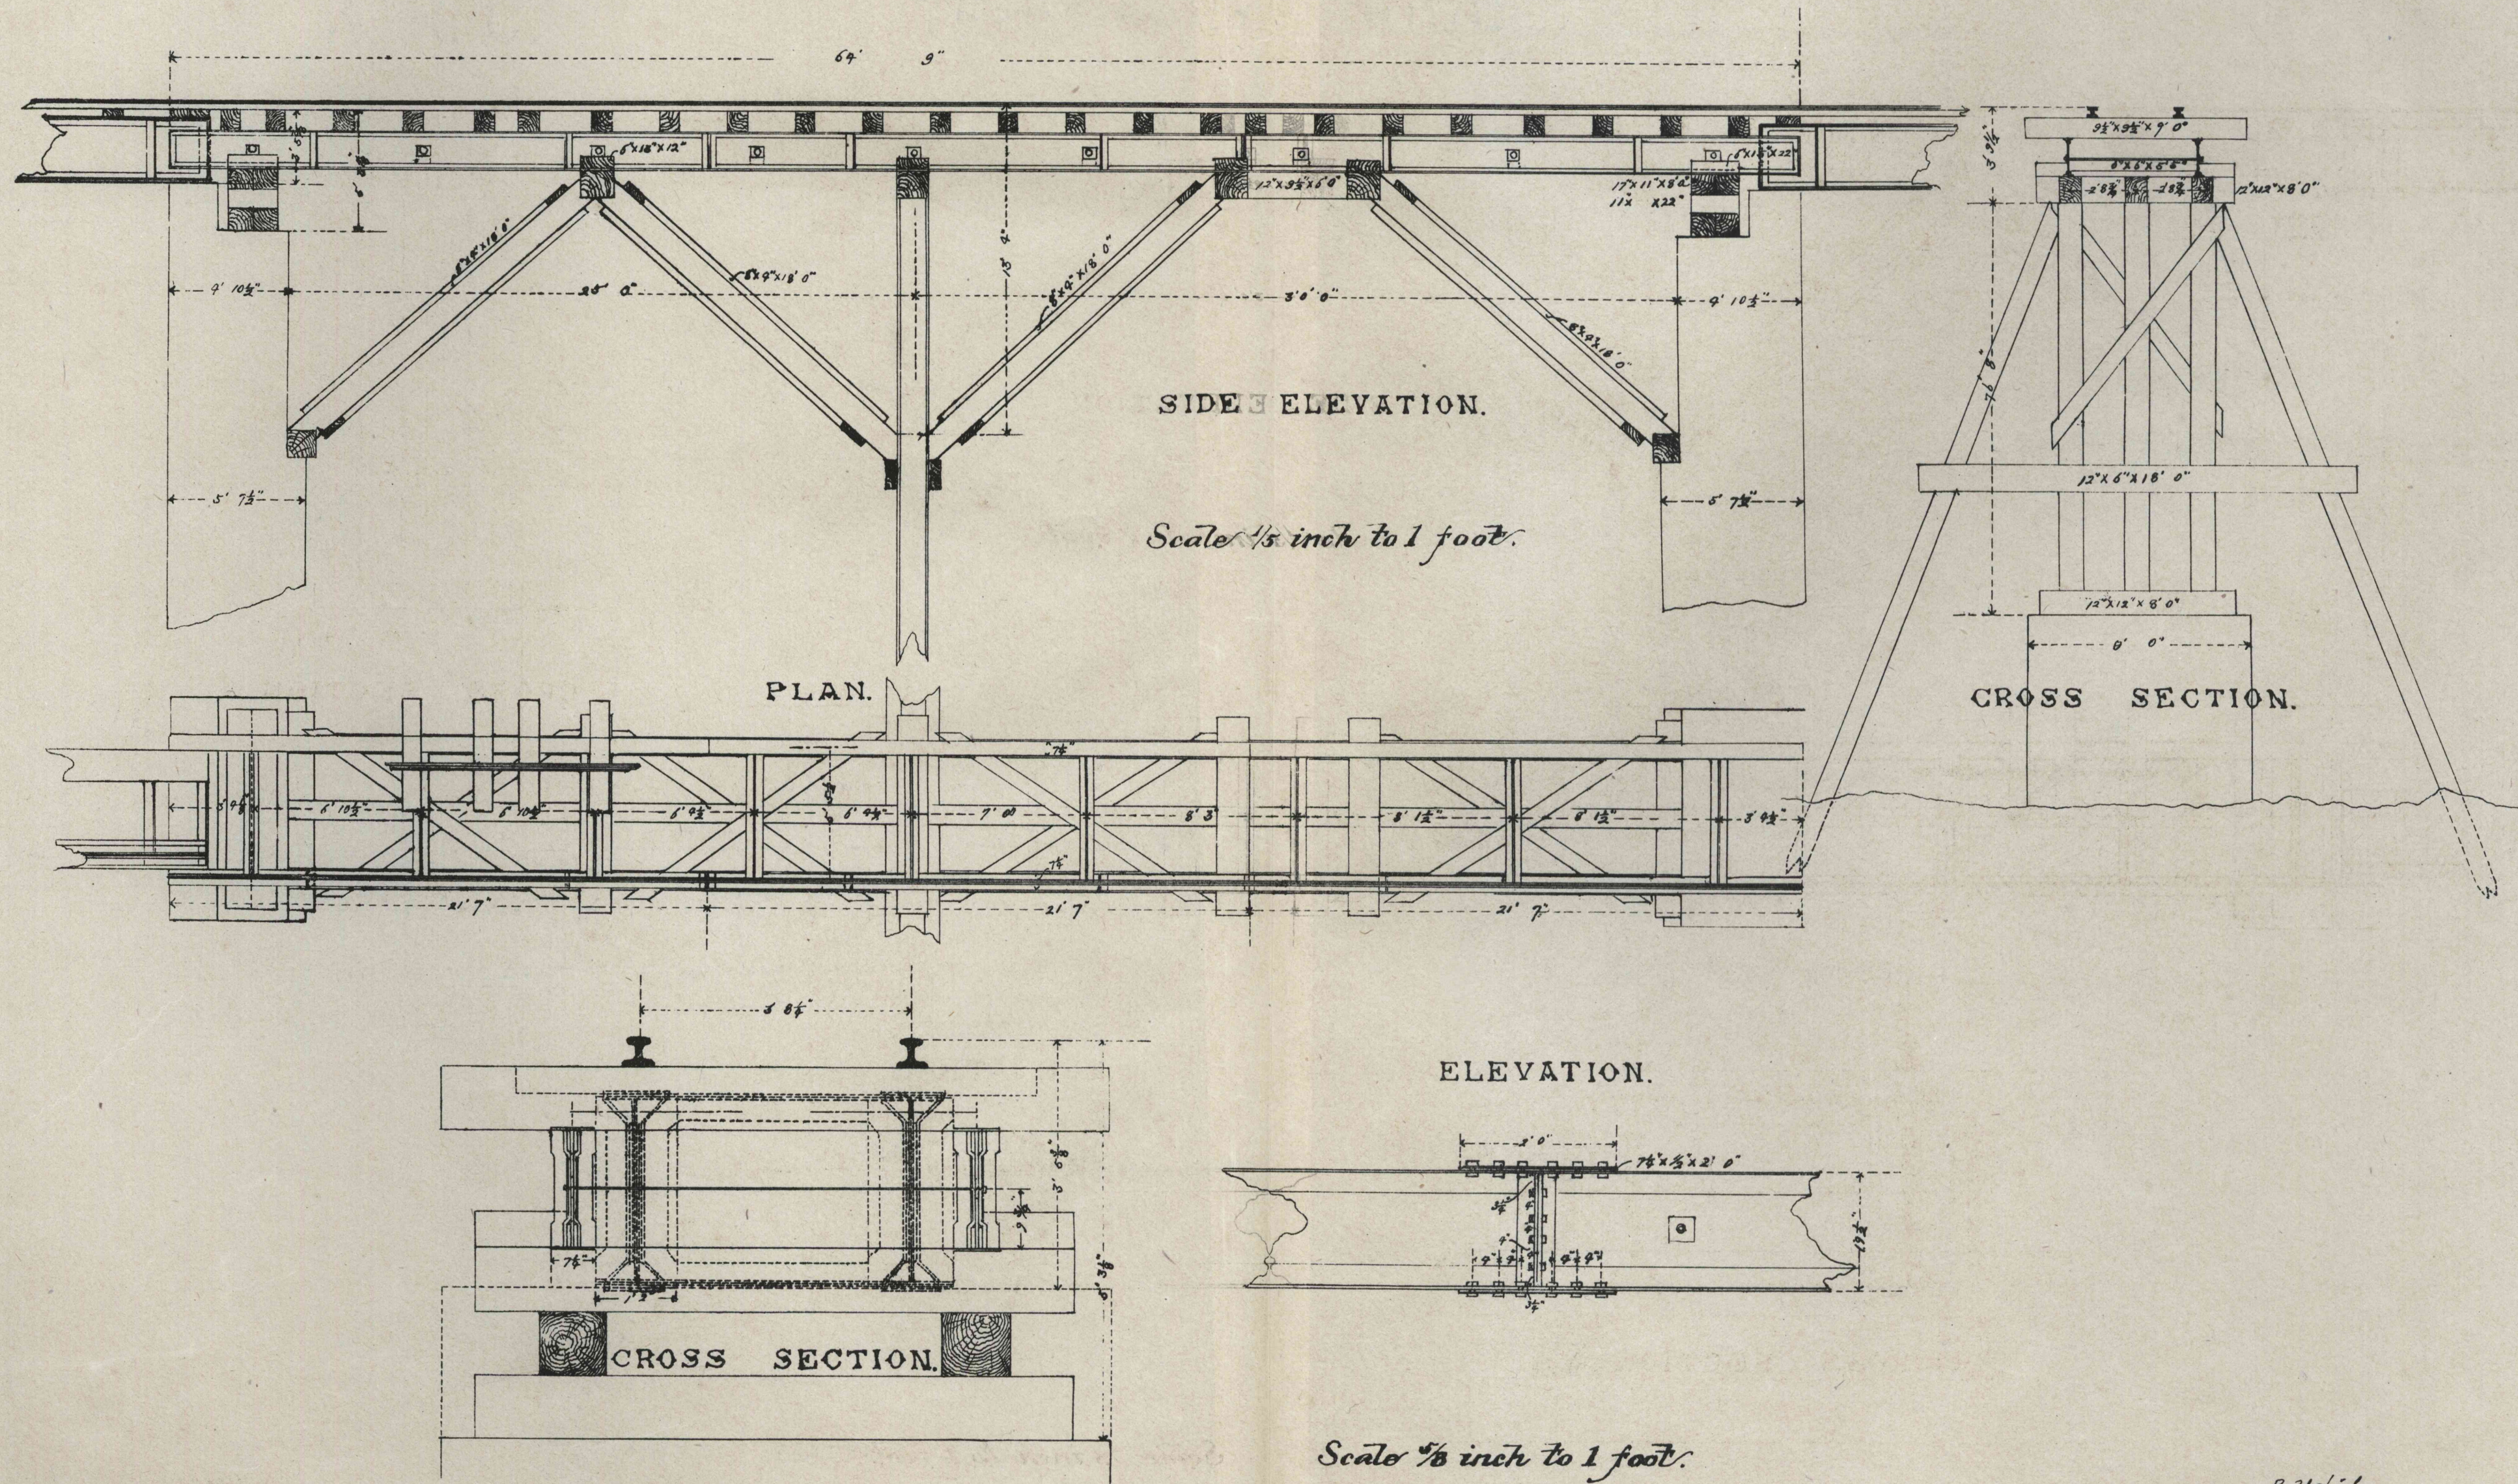

R. Uchida.