



ENGINE-SHED AT TAKASAKI STATION

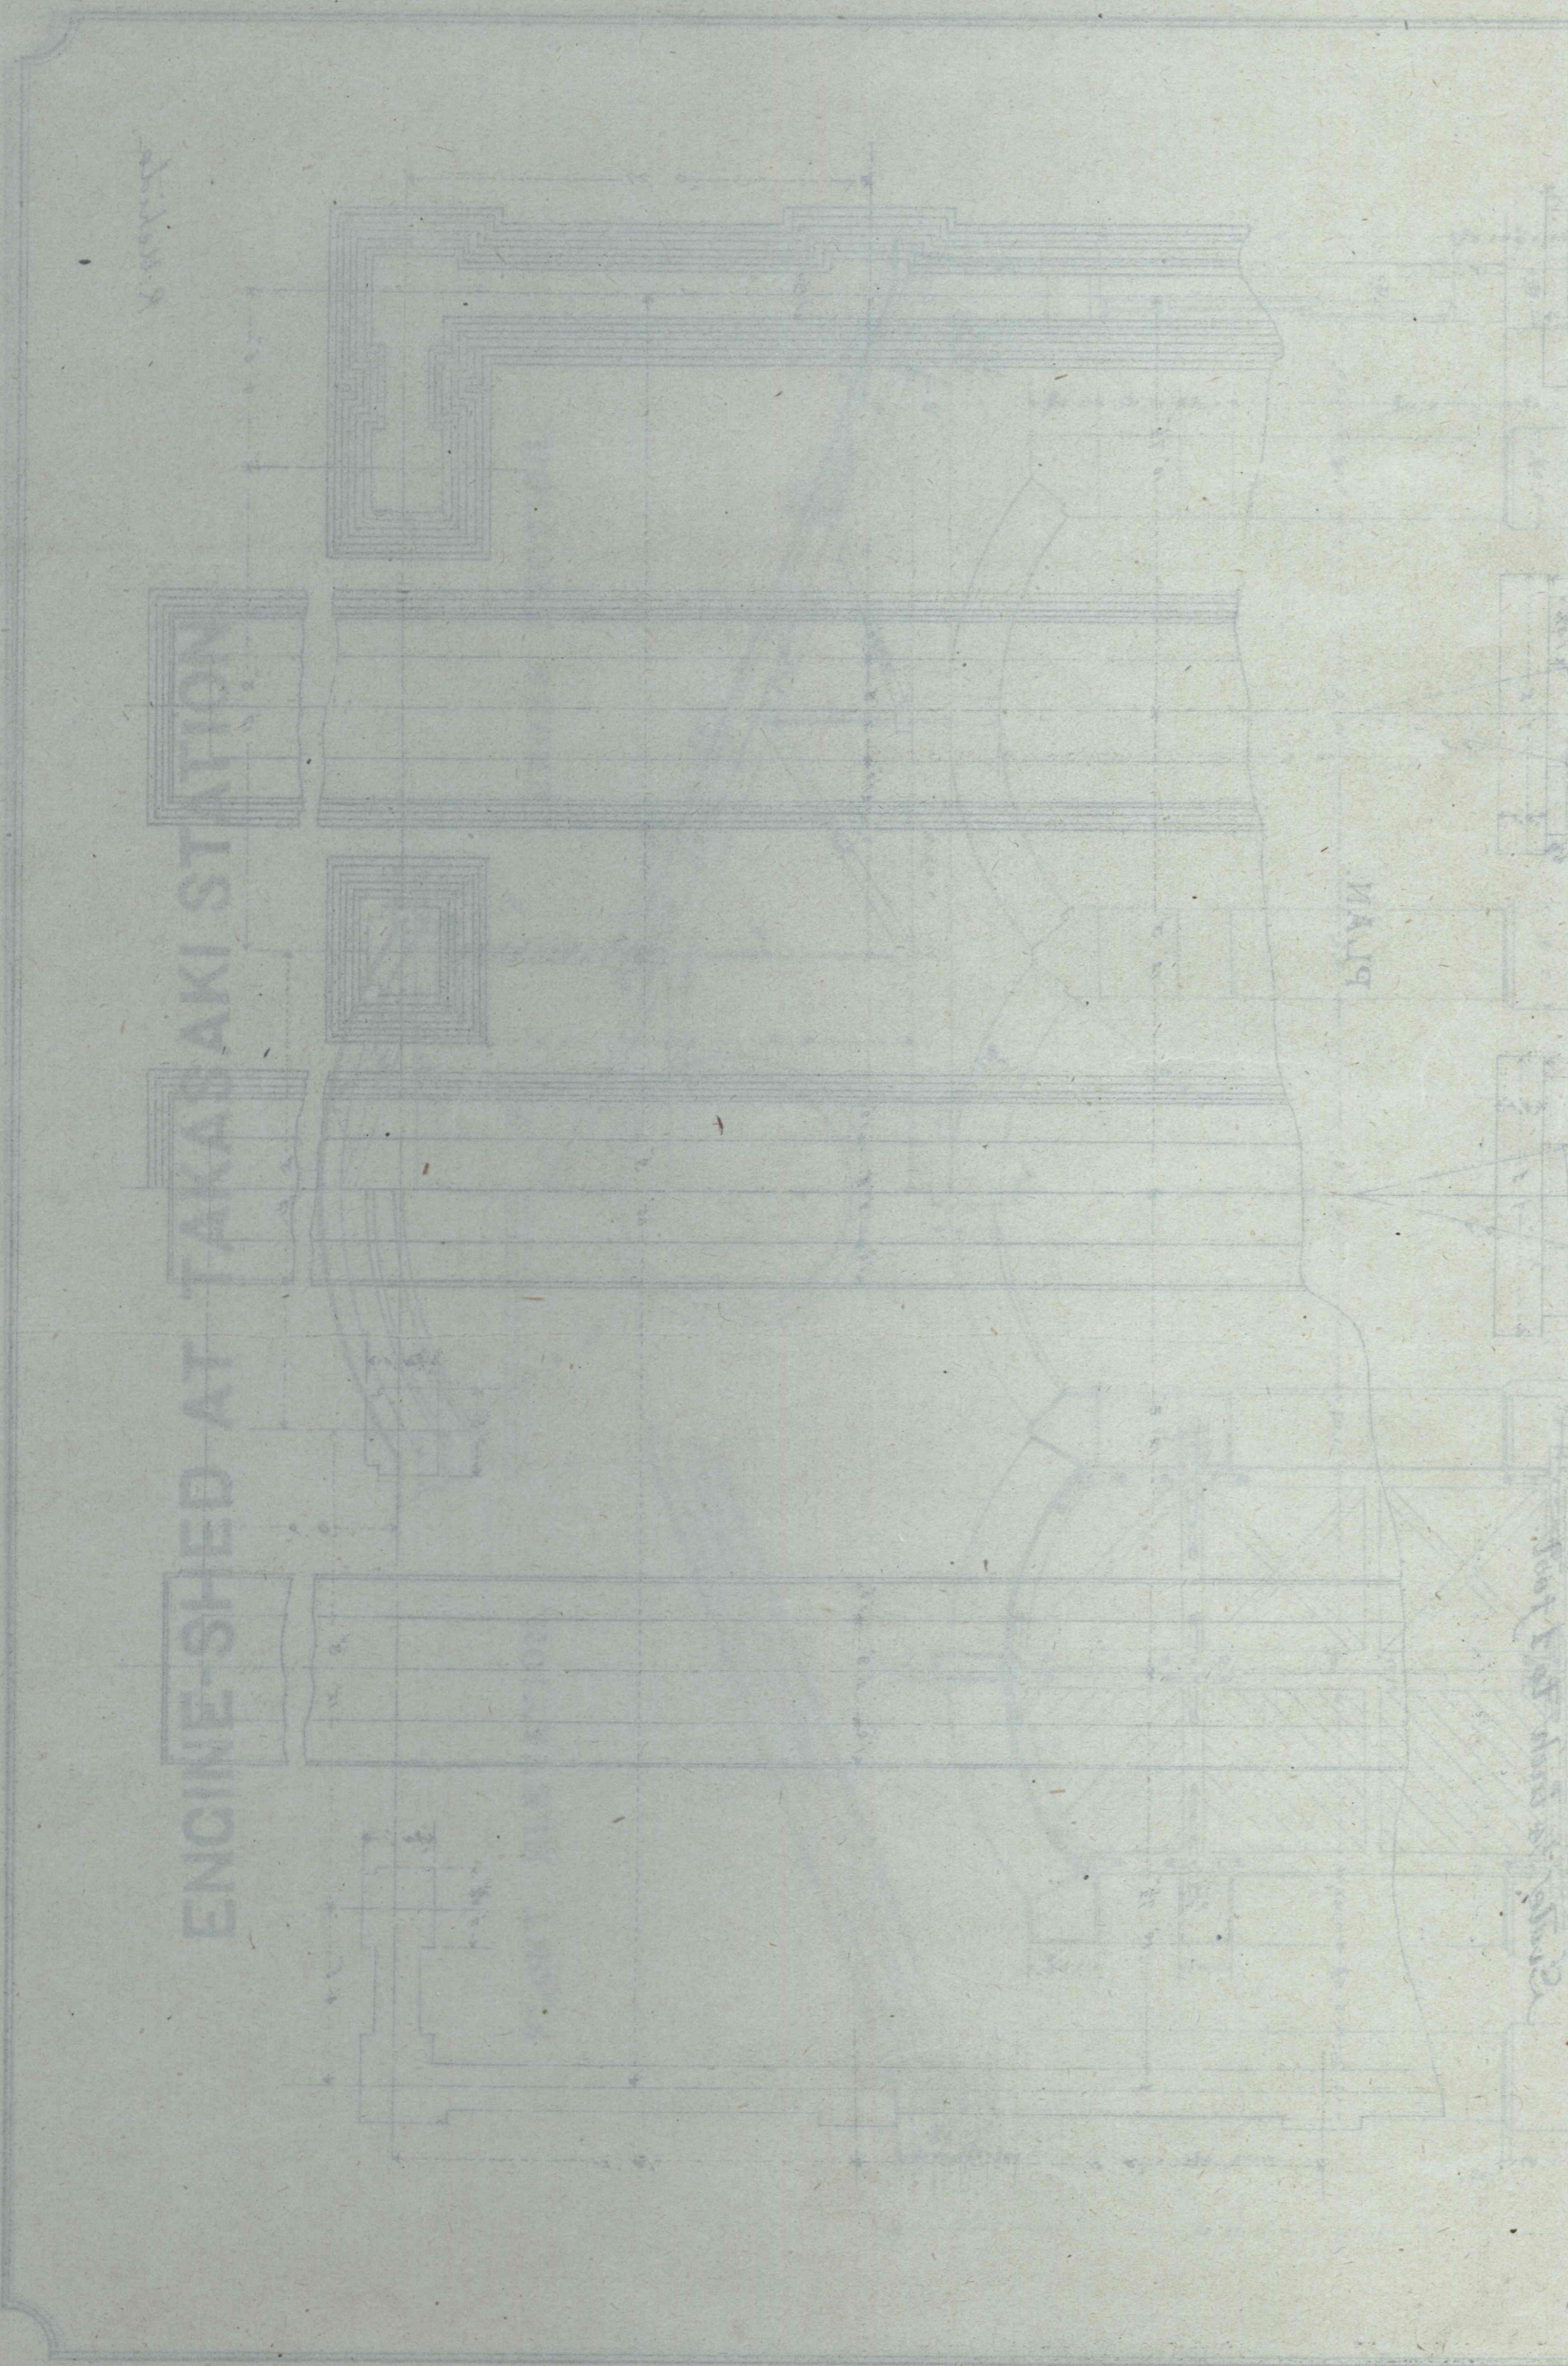

新大橋町車庫(新大橋町車庫)

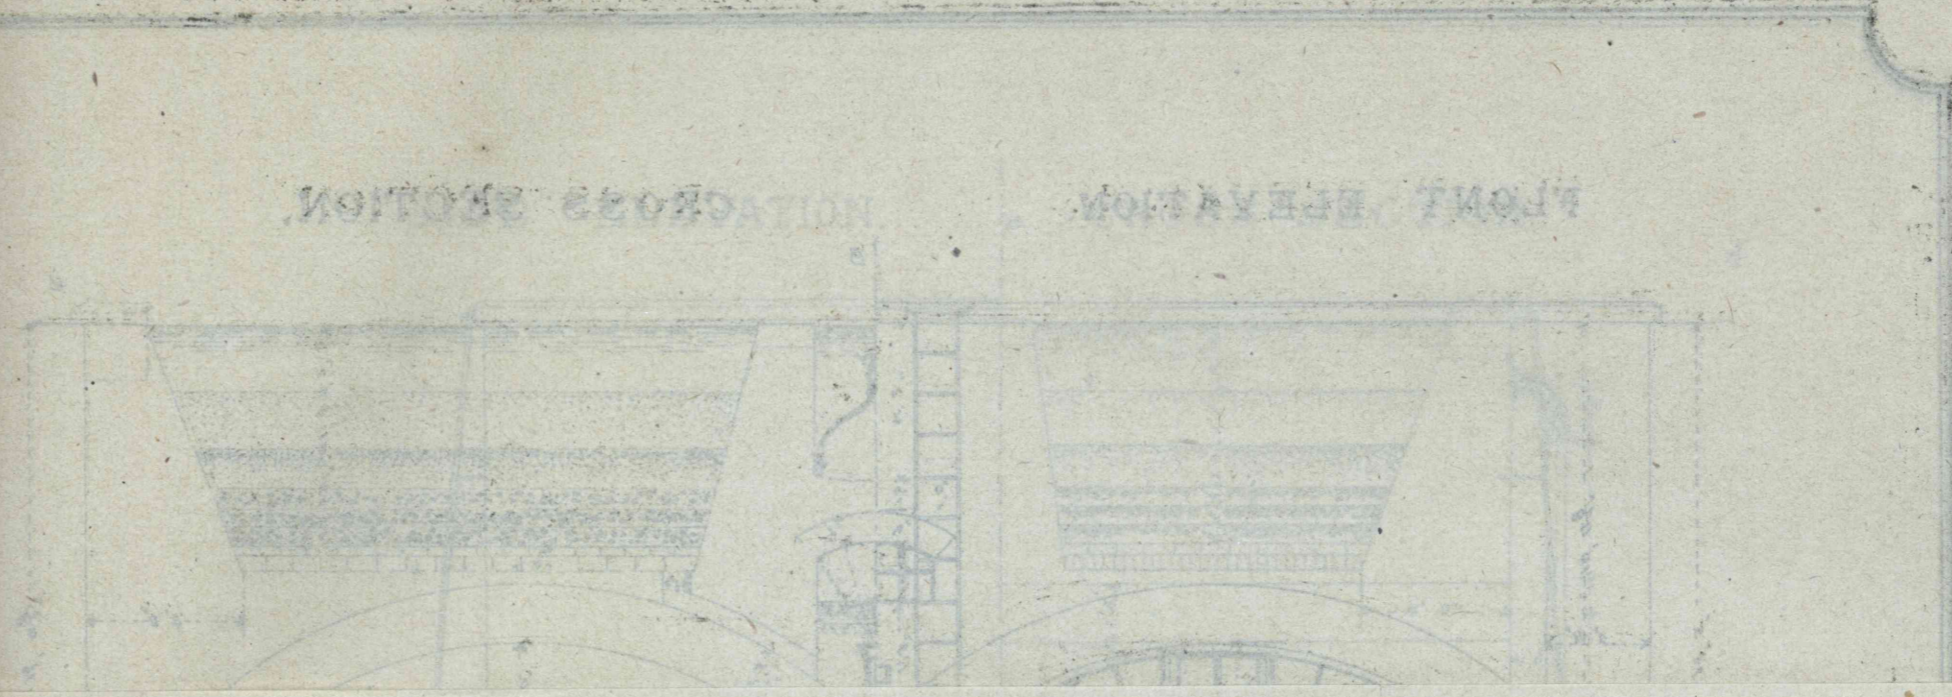


第十四圖

日本鐵道高崎停車場內汽關車庫

IRONS FOR DOORS.

No. 3.

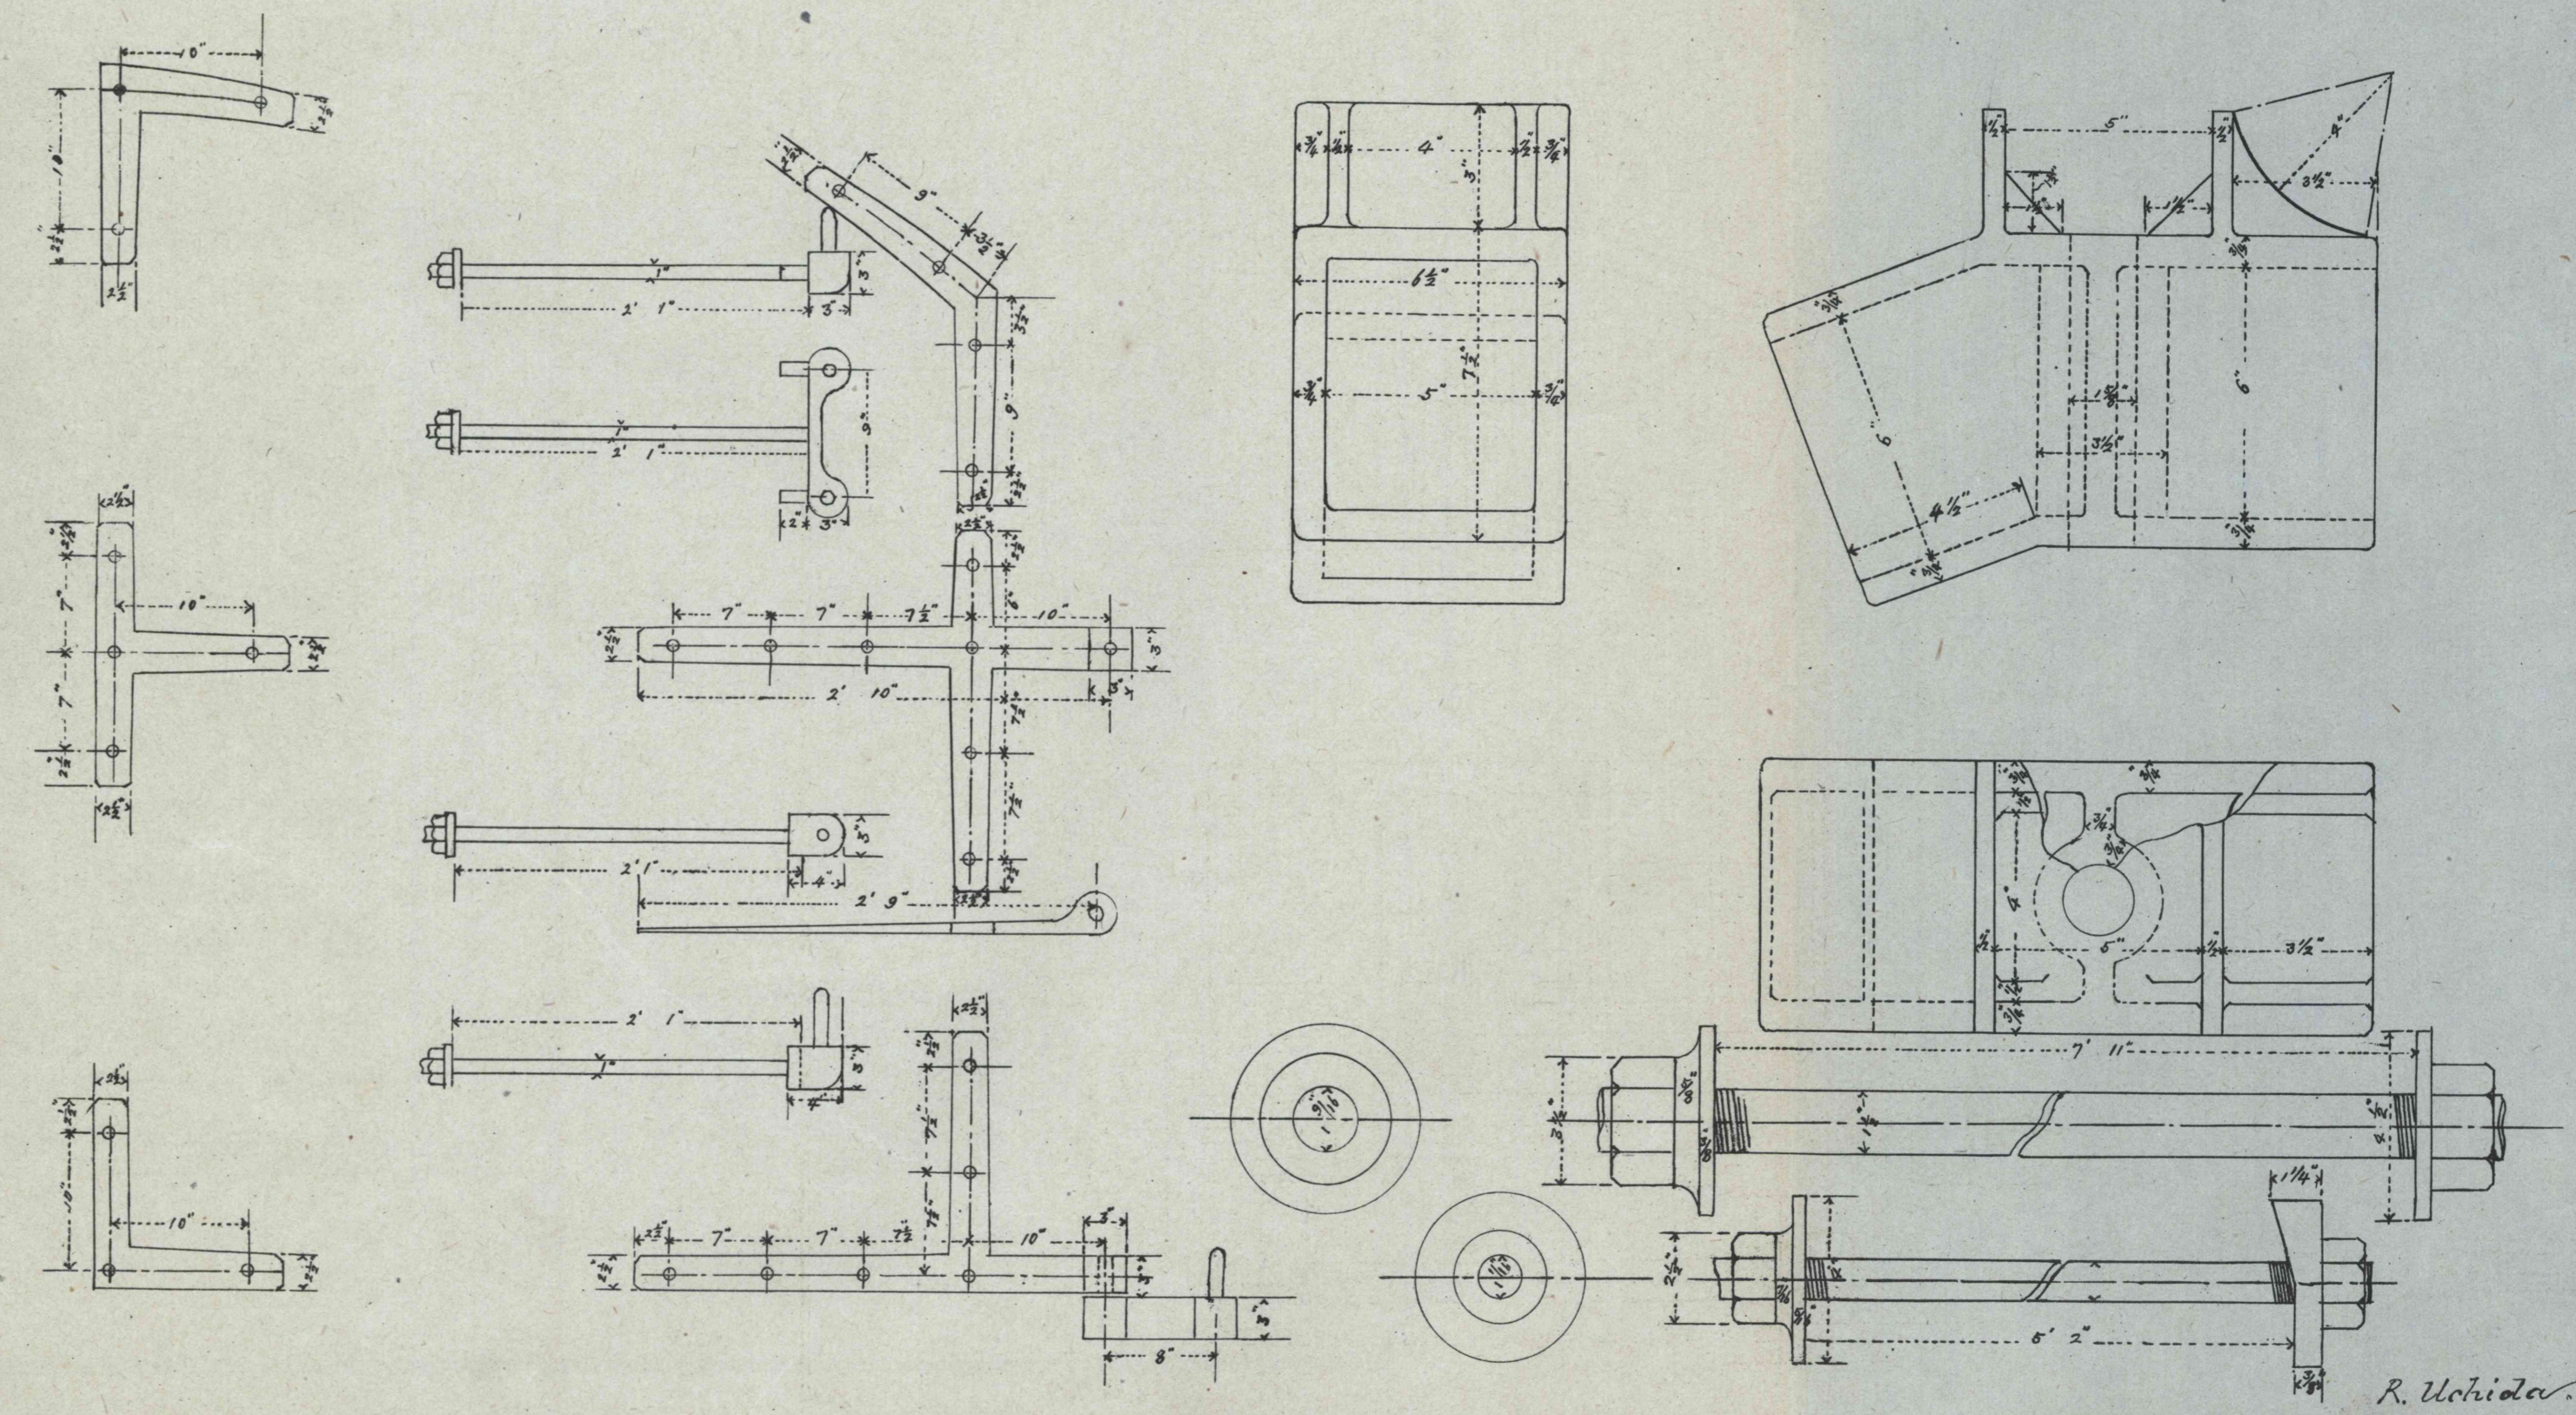

R. Uchida.