第十六圖　停車場構內定規（貳等、三等、四等、五等）

停車場定規（鐵道局）

貳等停車場平面圖

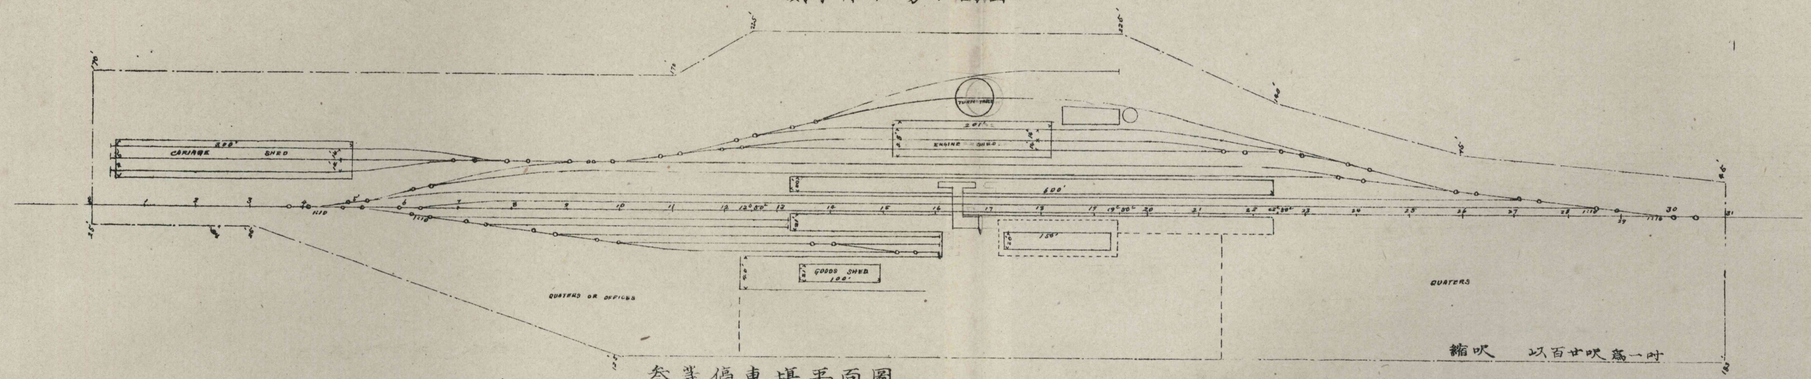

參等停車場平面圖

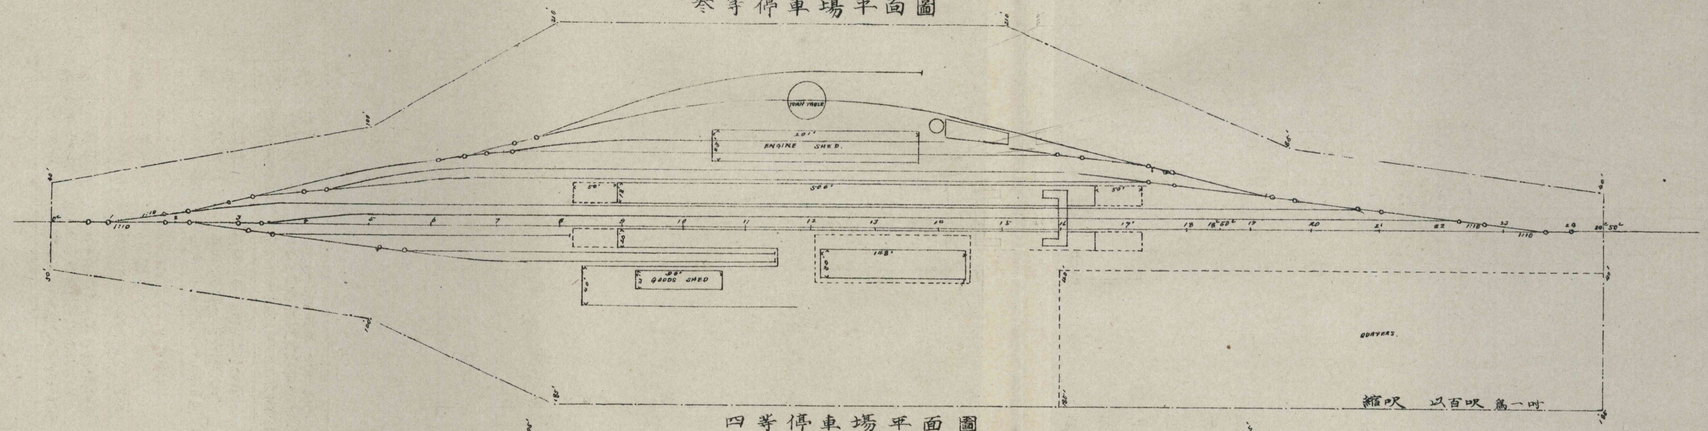

四等停車場平面圖

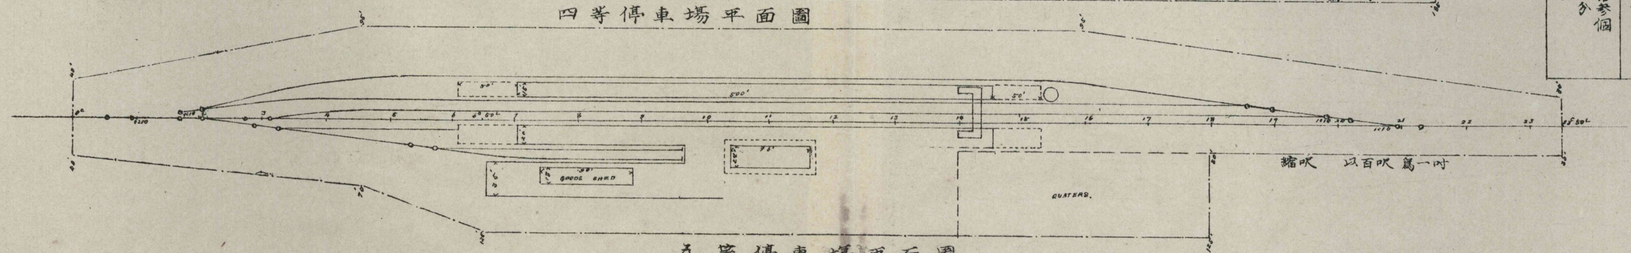

五等停車場平面圖

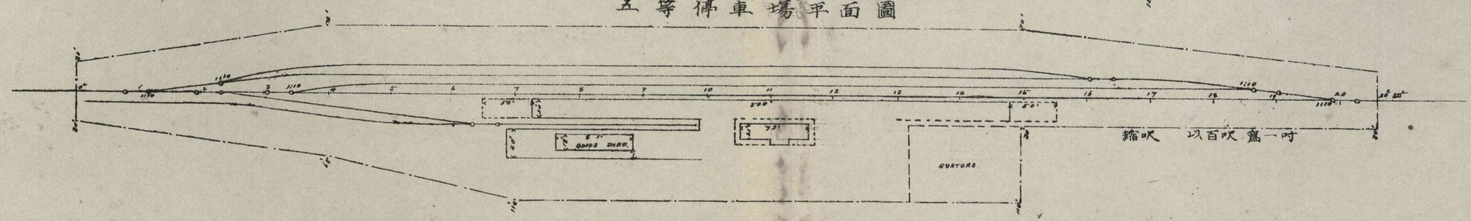

貳等	參等	四等	五等
ポイント及クロッシング 支線長 用地坪	ポイント及クロッシング 支線長 用地坪	ポイント及クロッシング 支線長 用地坪	ポイント及クロッシング 拾クロッシング四個ヘクロッシング四個 六拾貳鎖六拾六分節六分 五千〇貳拾七坪九合貳勺
ポイント及クロッシング 支線長 用地坪	ポイント及クロッシング 支線長 用地坪	ポイント及クロッシング 支線長 用地坪	拾クロッシング四個ヘクロッシング五個 七拾鎖拾五節五分 七千百六拾八坪參合五勺
拾クロッシング四個ヘクロッシング 貳哩四拾參鎖貳拾四節參分 壹萬參千七百拾坪五合六勺	拾クロッシング四個ヘクロッシング 壹哩五拾鎖參拾壹節八分 壹萬參千〇四拾六坪四合七勺	拾クロッシング四個ヘクロッシング 拾四個 壹哩五拾鎖參拾壹節八分 壹萬參千〇四拾六坪四合七勺	