第八圖　碓氷鐵道碓氷橋梁徑間六十呎アーチ四連センター受サンドボックス

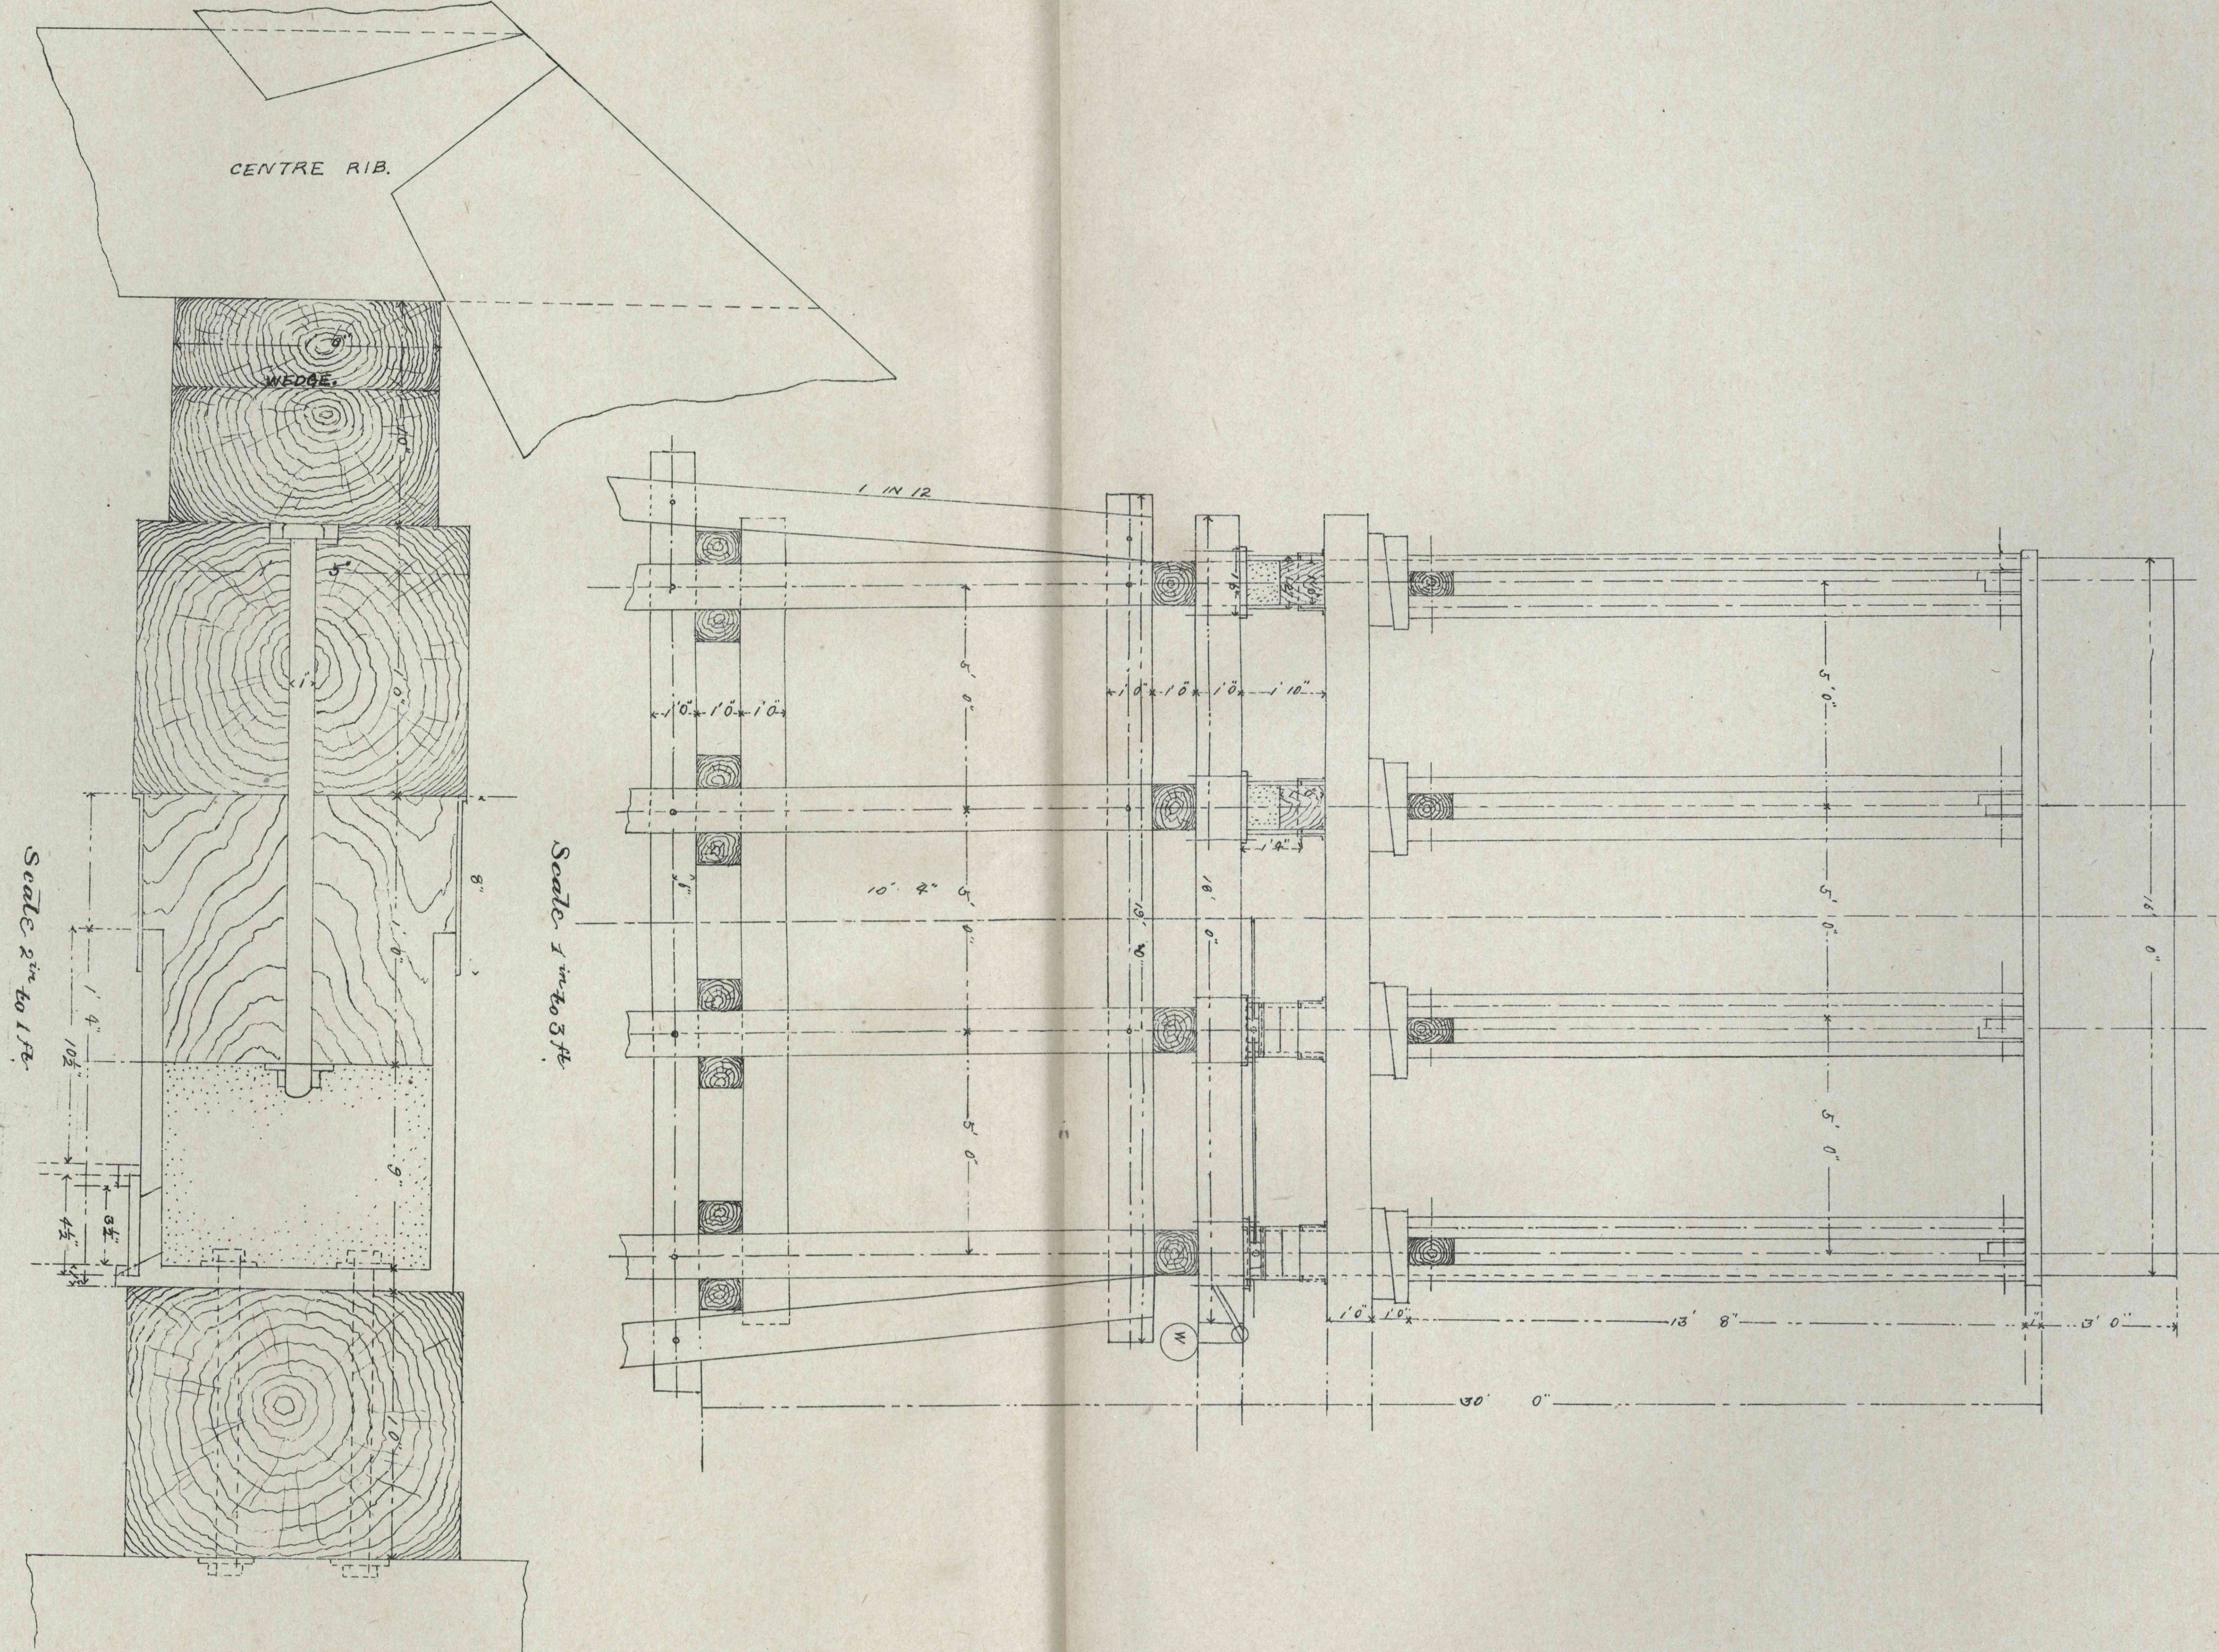
CENTRE RIB.
WEDGE.
Scale 2 in to 1 ft.
Scale 1 in to 3 ft.
1 IN 12
1' 0"
8"
1' 4"
10½"
9"
3½"
4½"
1' 0" 1' 0" 1' 0"
1' 0" 1' 0" 1' 0" 1' 10"
1' 4"
16' 0"
5' 0"
5' 0"
5' 0"
16' 0"
10' 4"
1' 0" 1' 0" 13' 8"
1" 3' 0"
30' 0"
W