

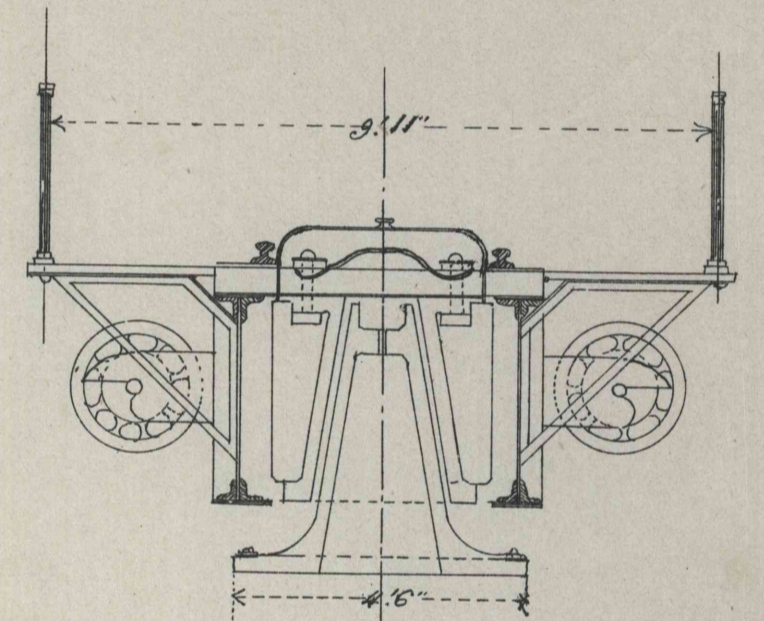


轉車臺之圖 (乙號)

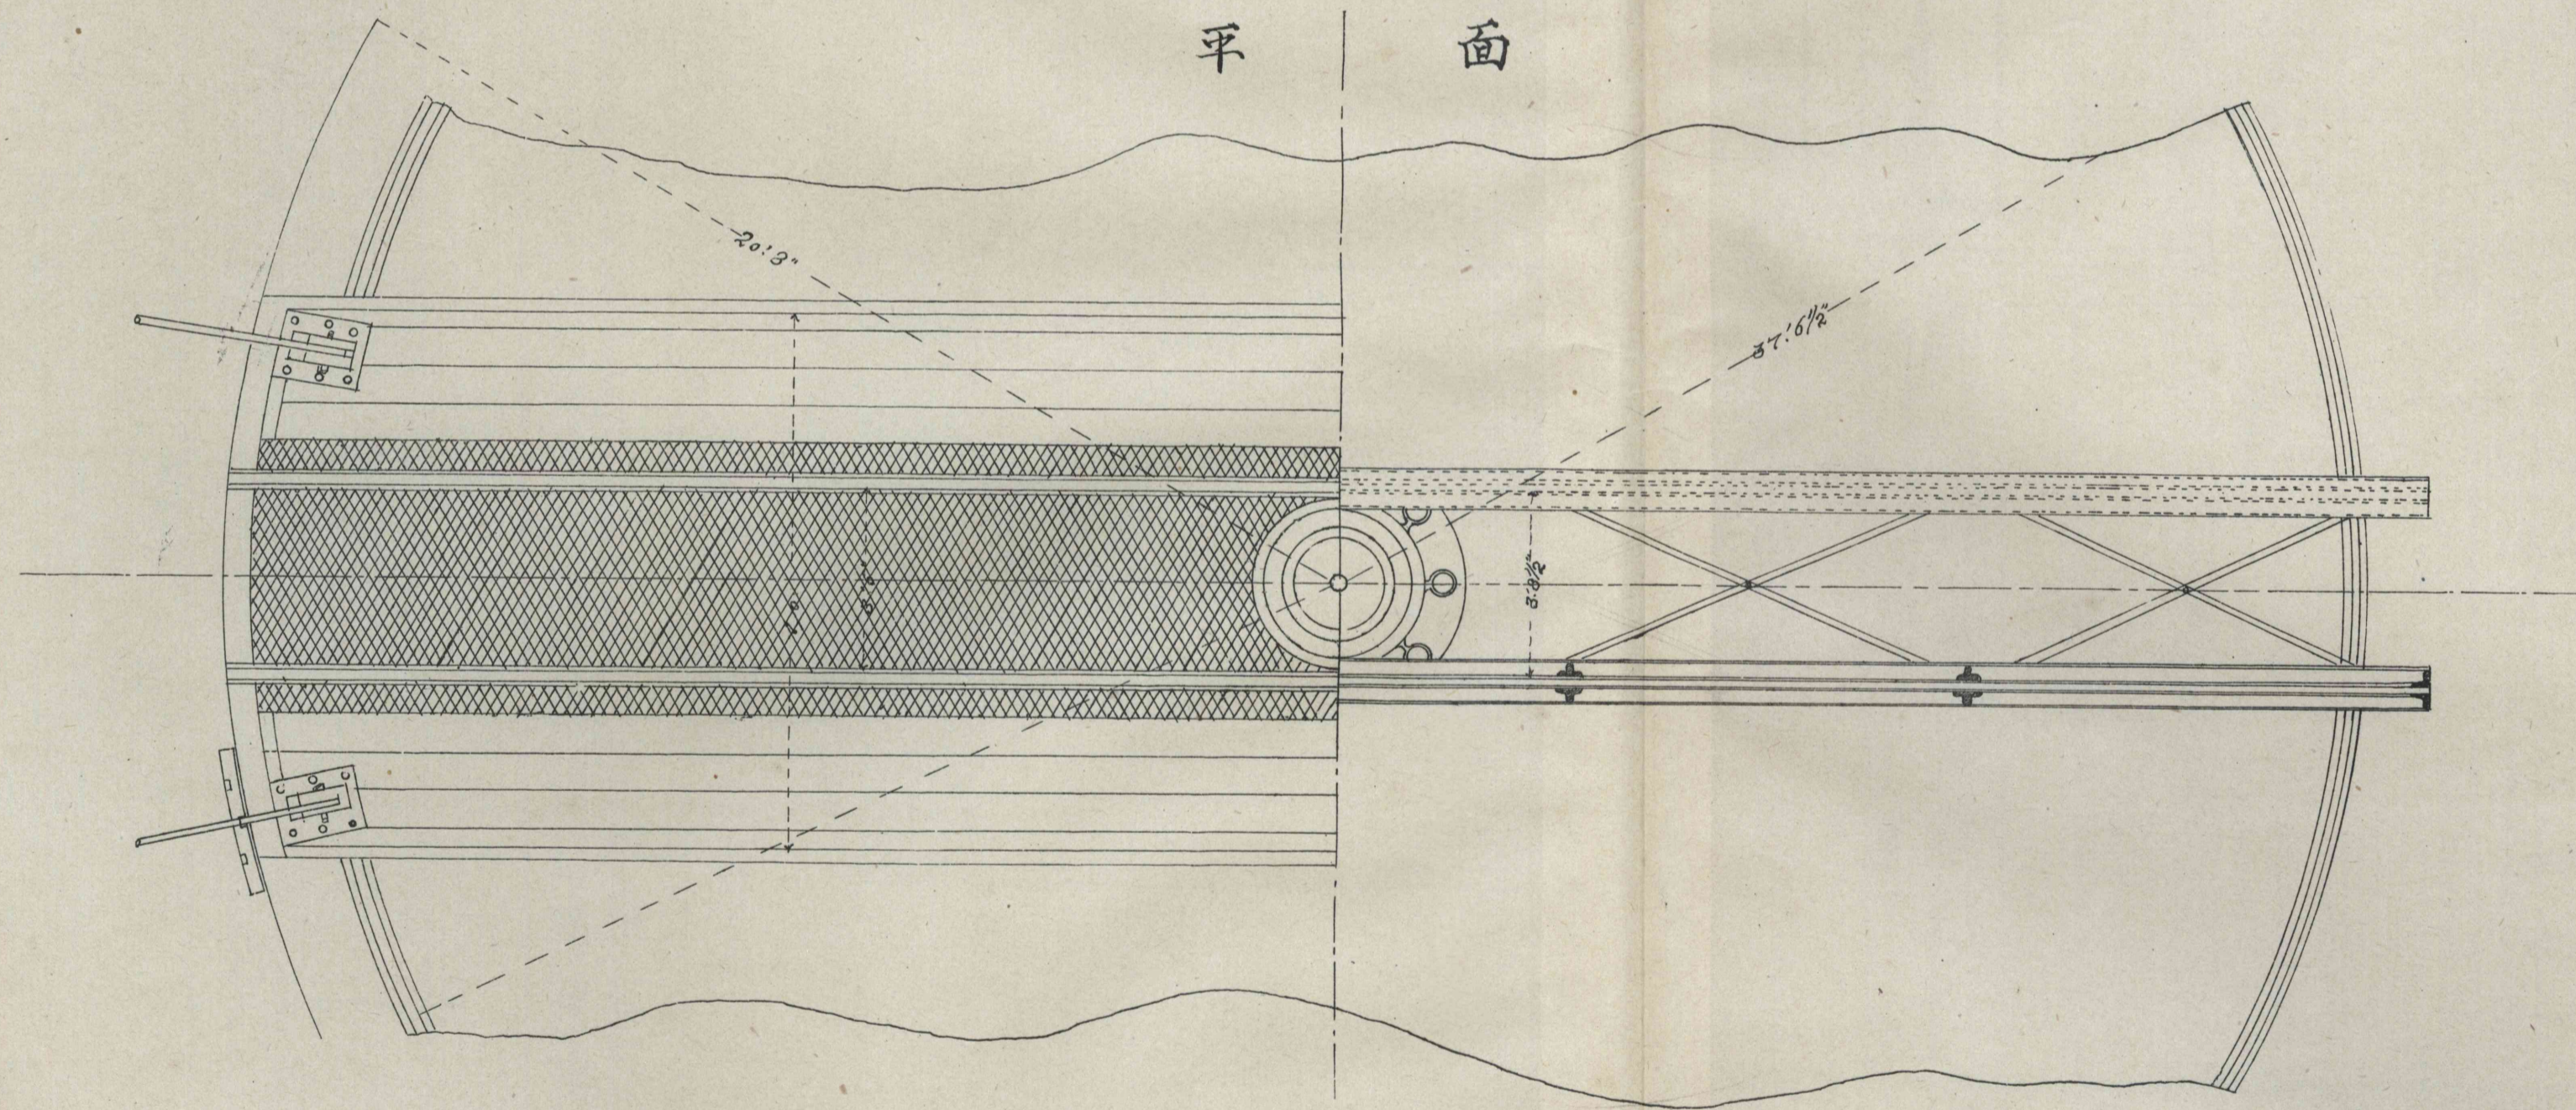

截断面

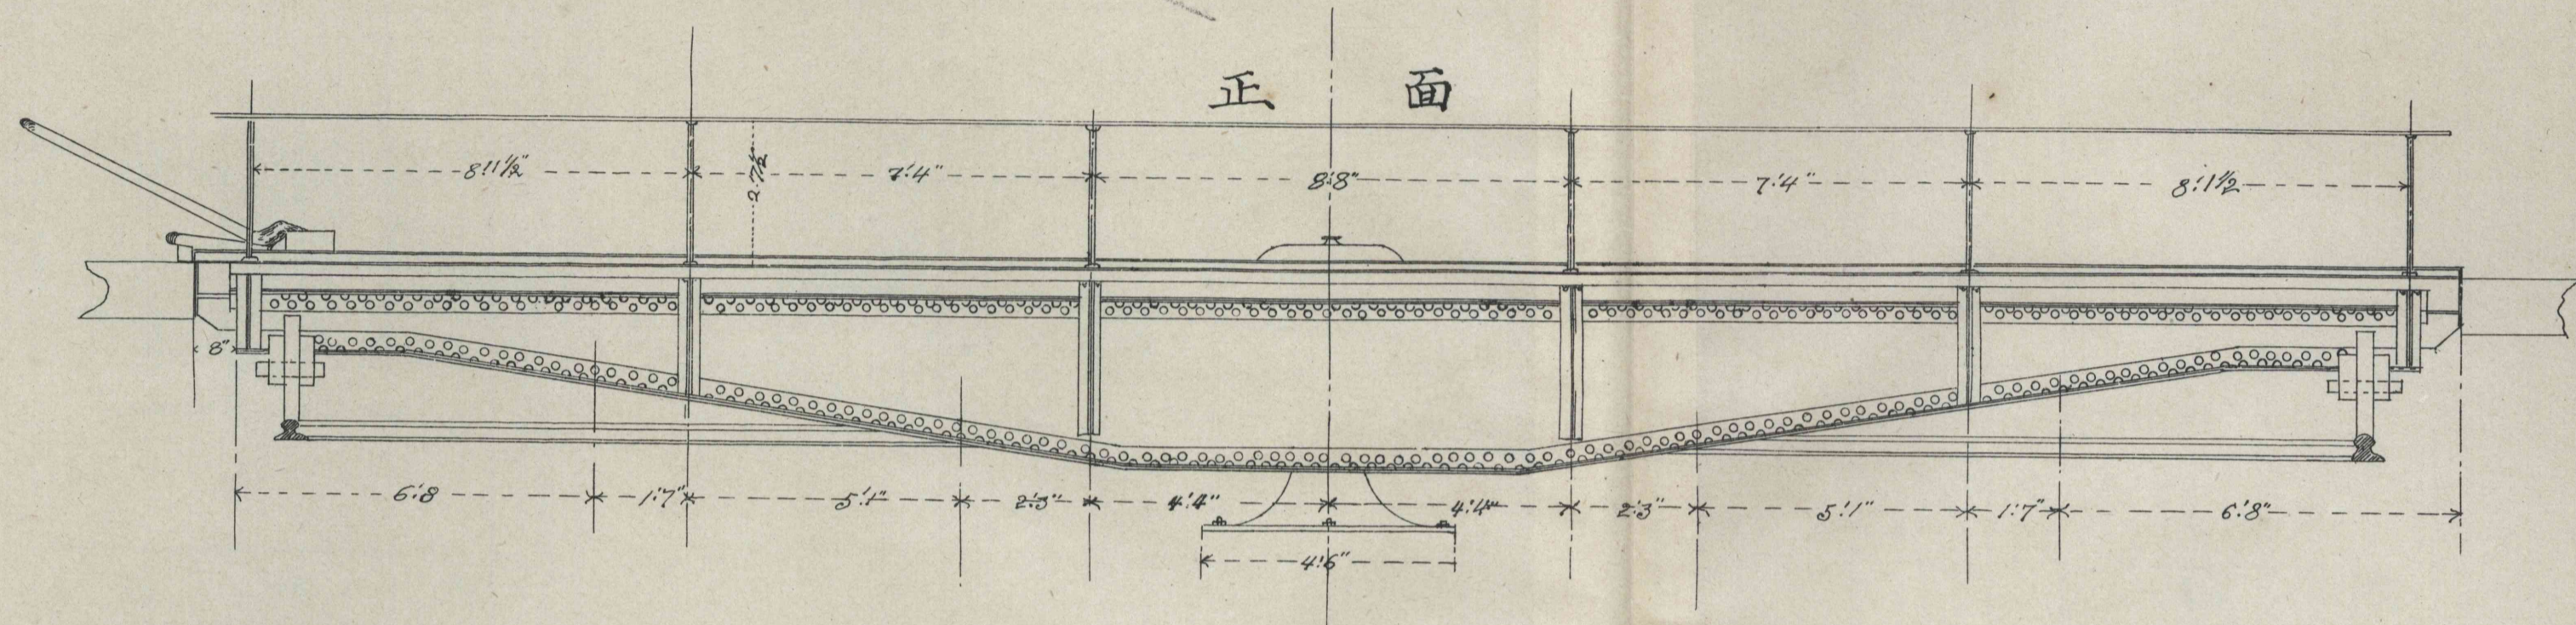