


給 水 槽

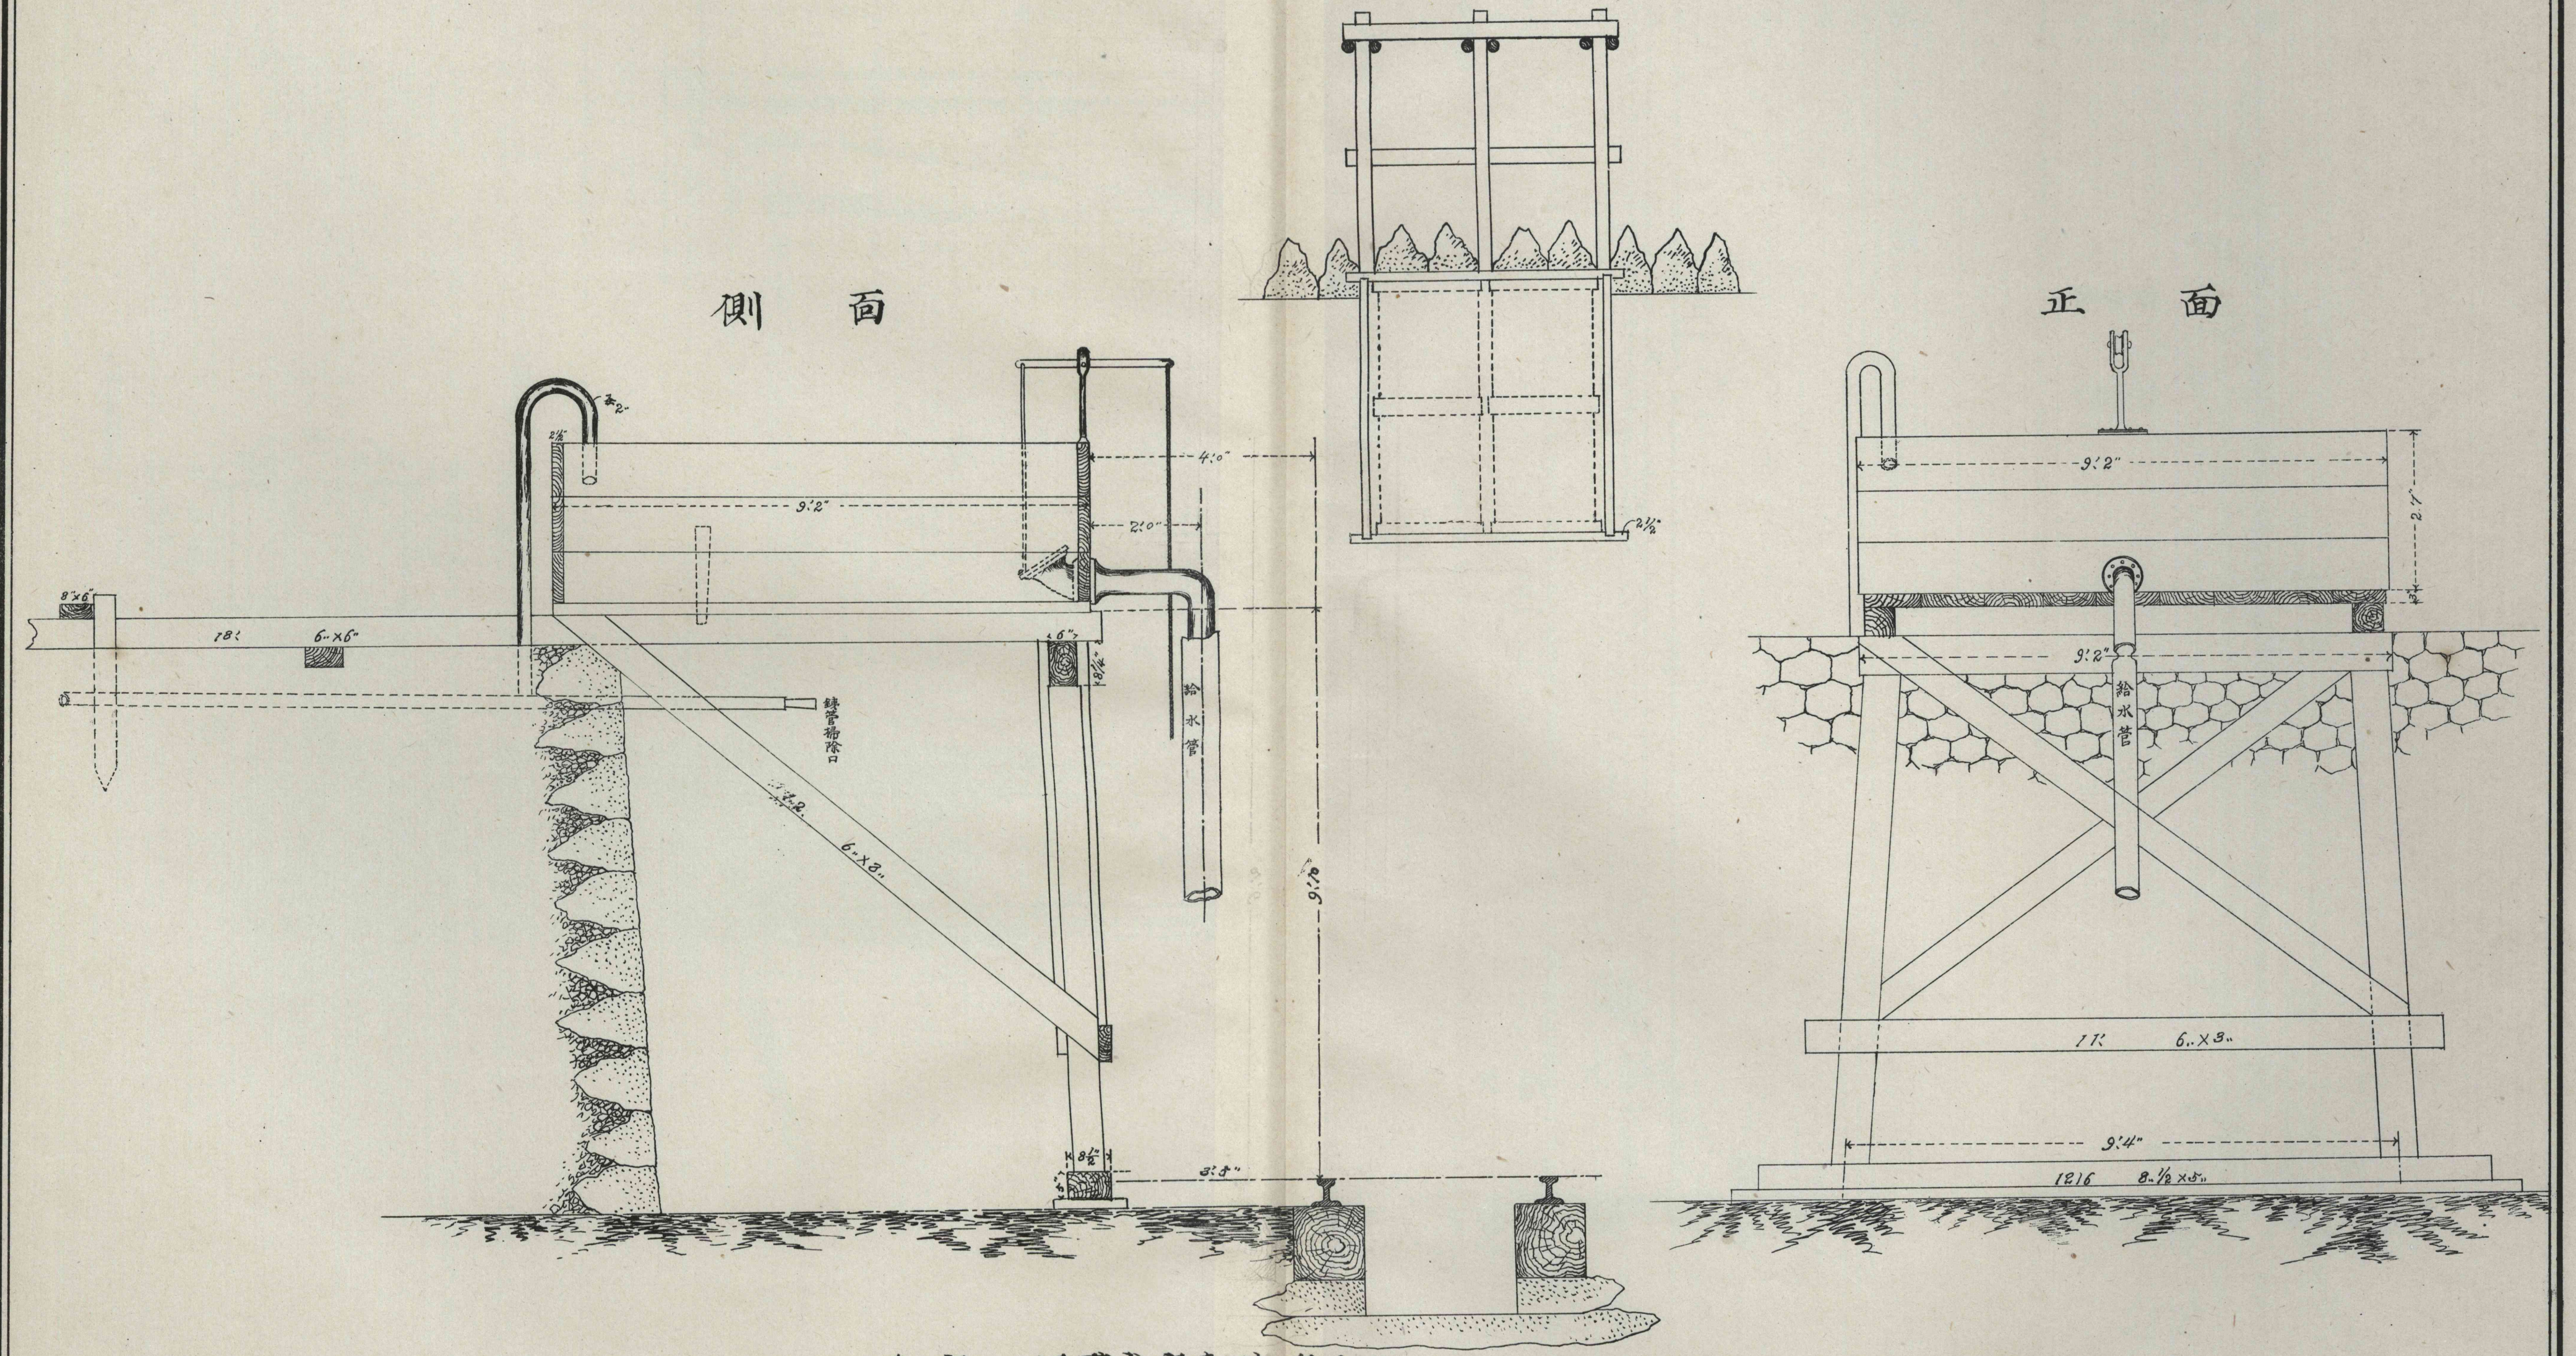

尺度 以貳分之壹吋為壹呎