

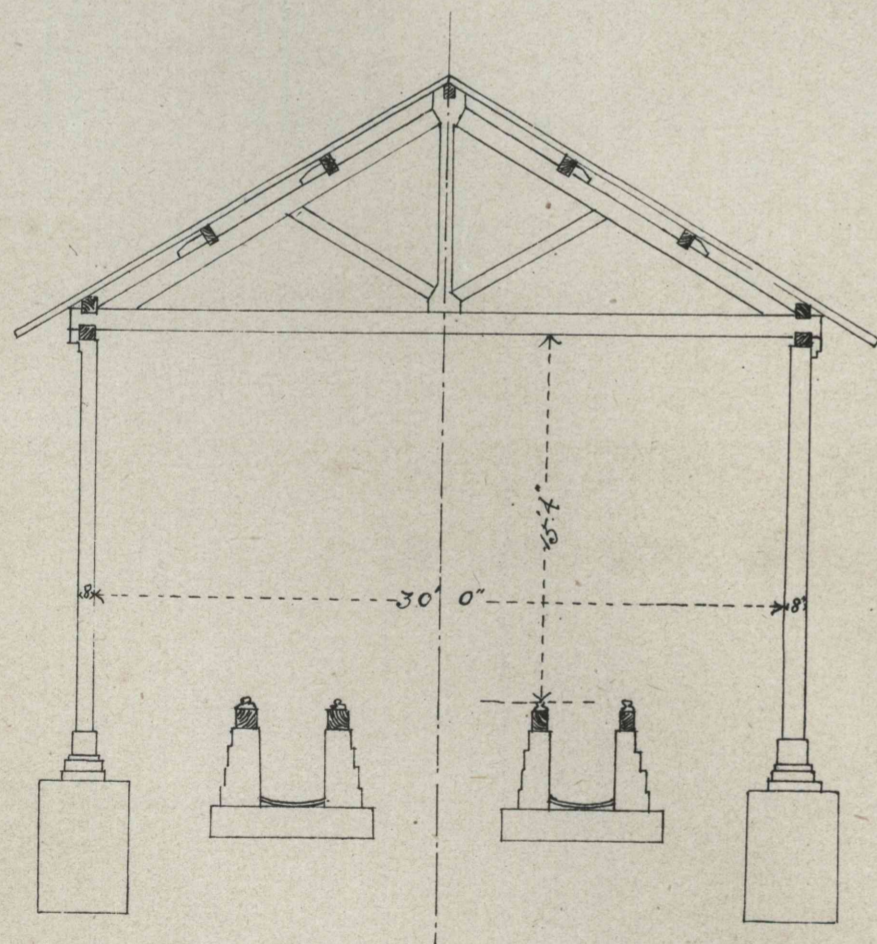


複線機關車庫之圖


平面

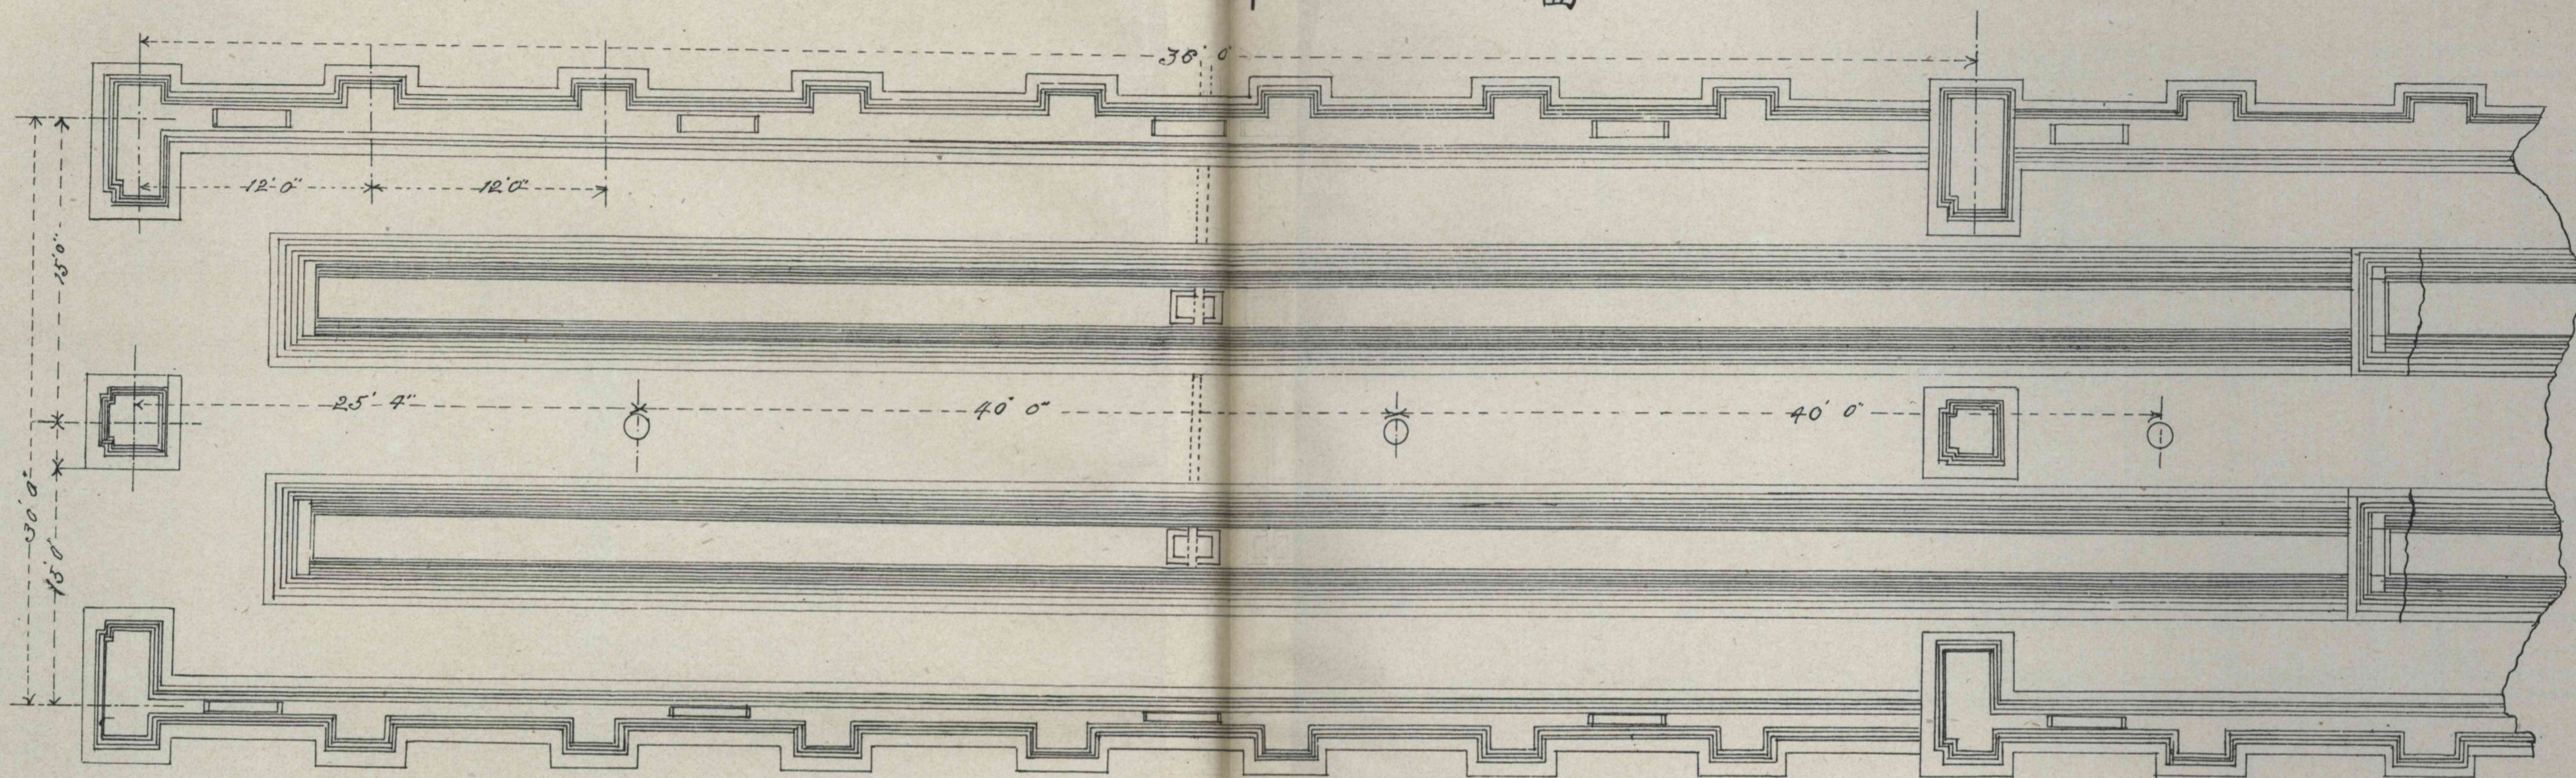

橫截面

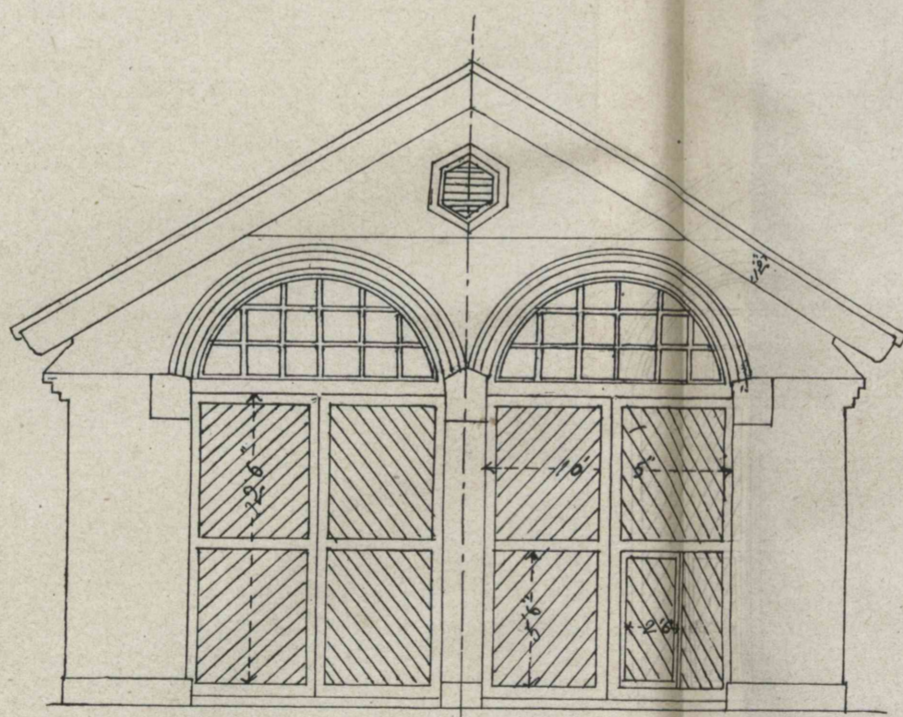

正面

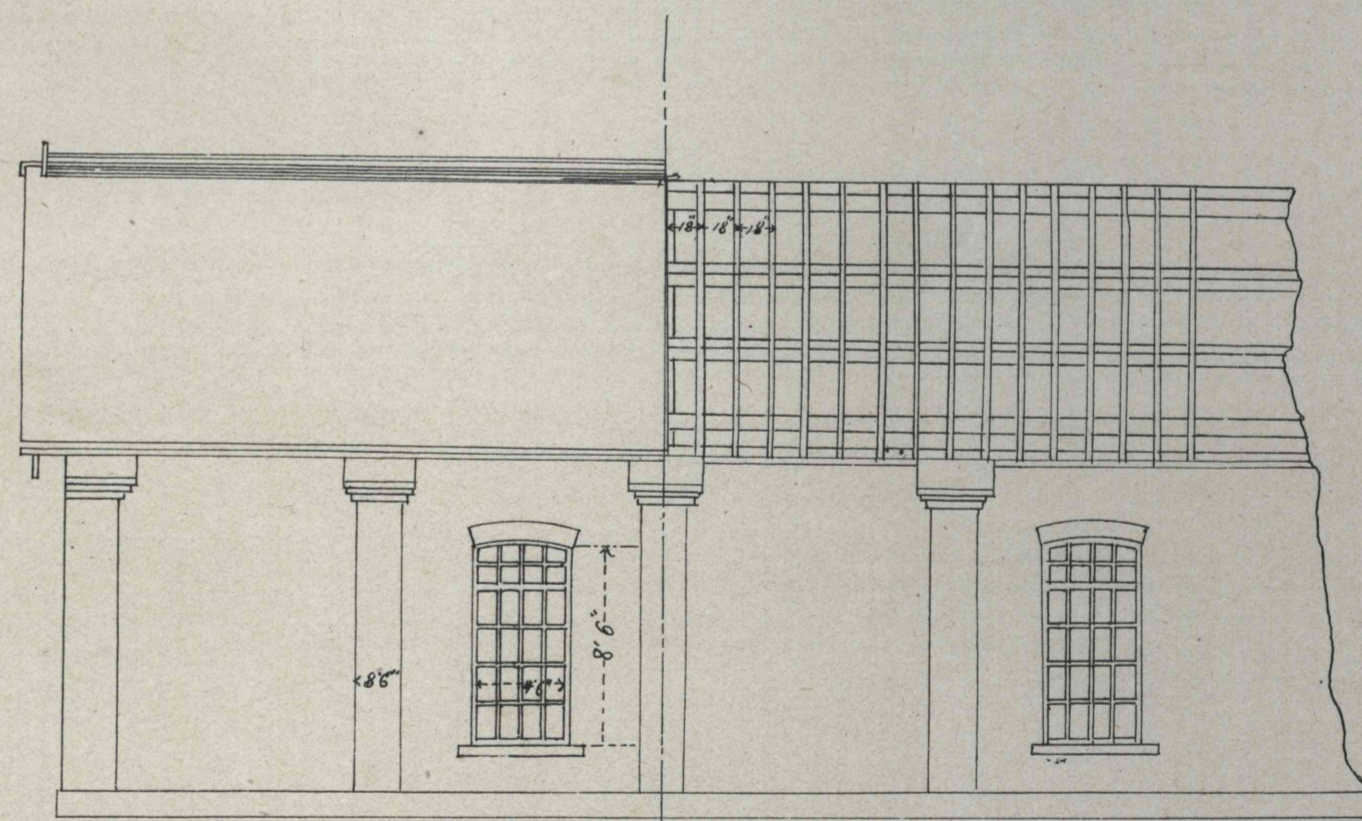

側面

尺度 以八分毫吋 為壹呎