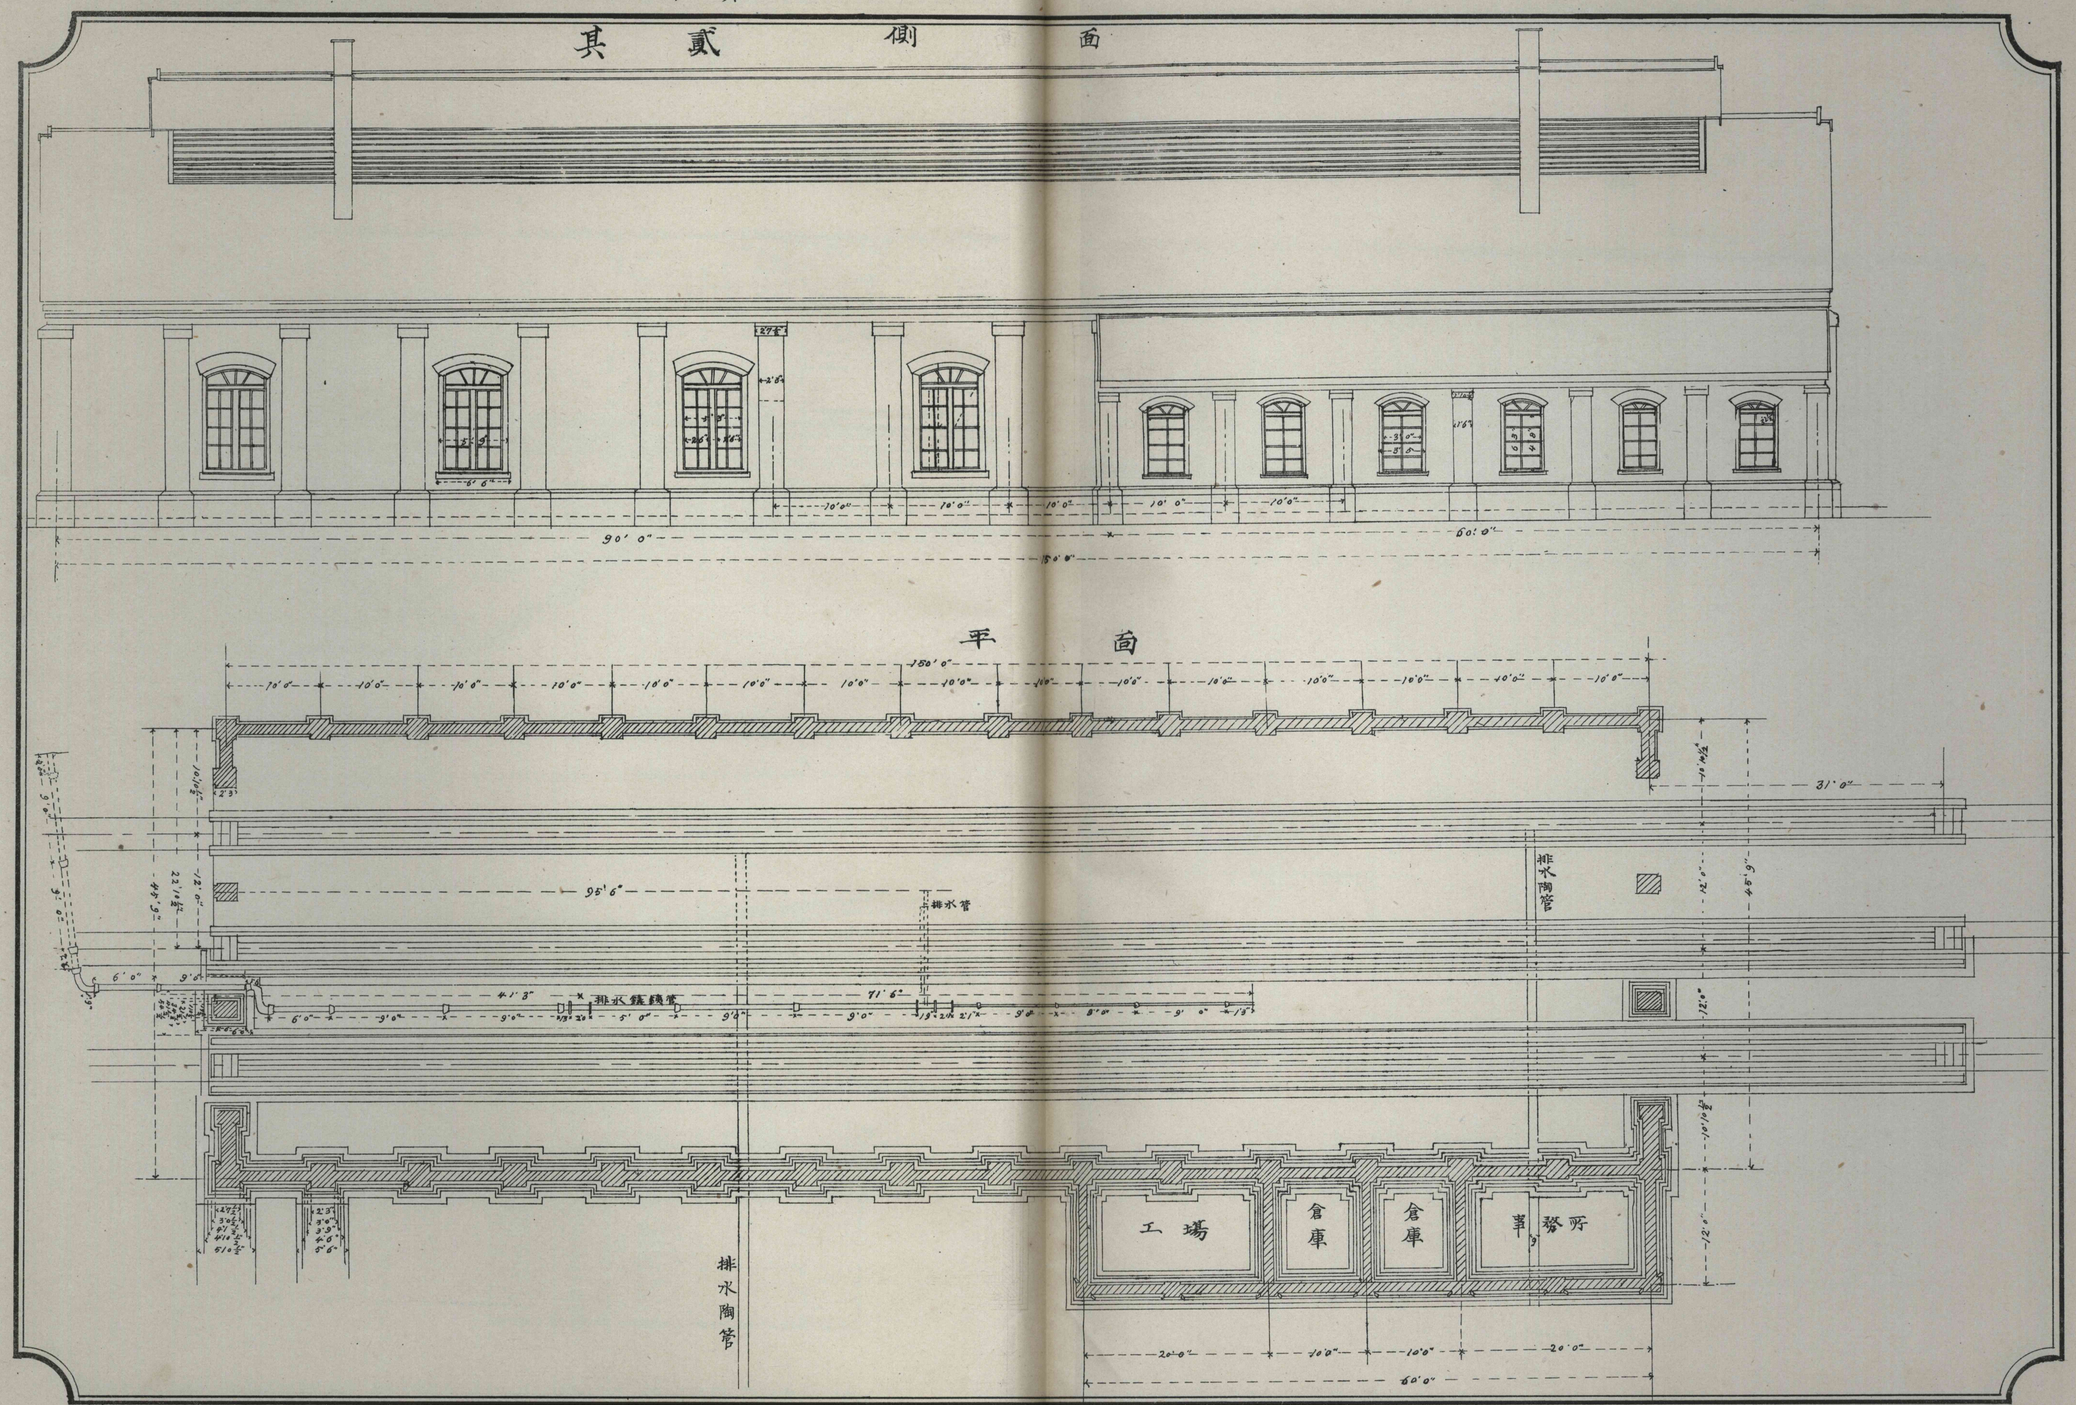第十二圖　濱松停車場機關車庫車開之圖　其二