



八王子停車場客車庫之圖


側面

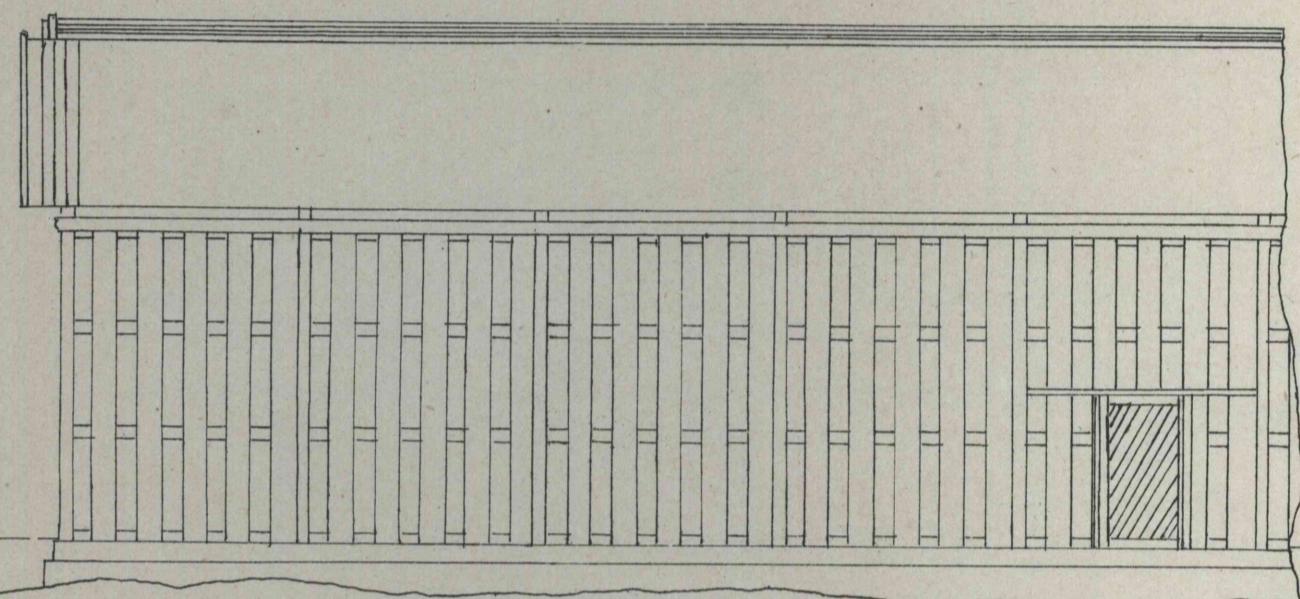


正面

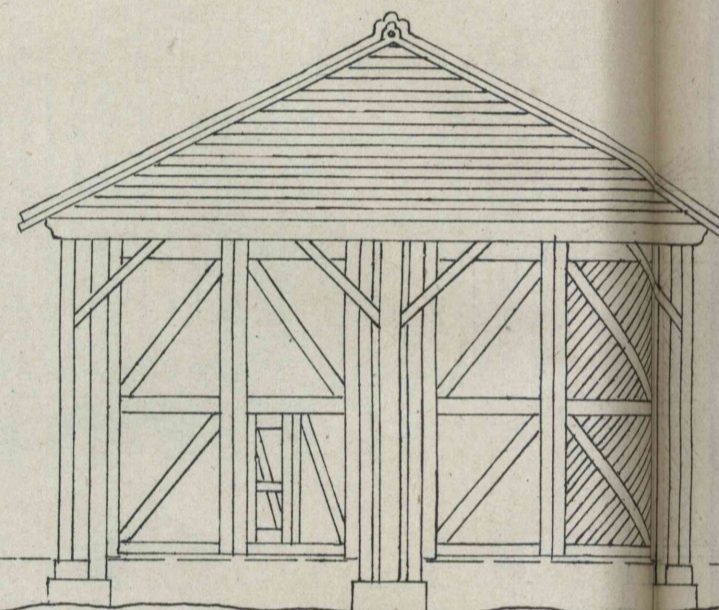


側面

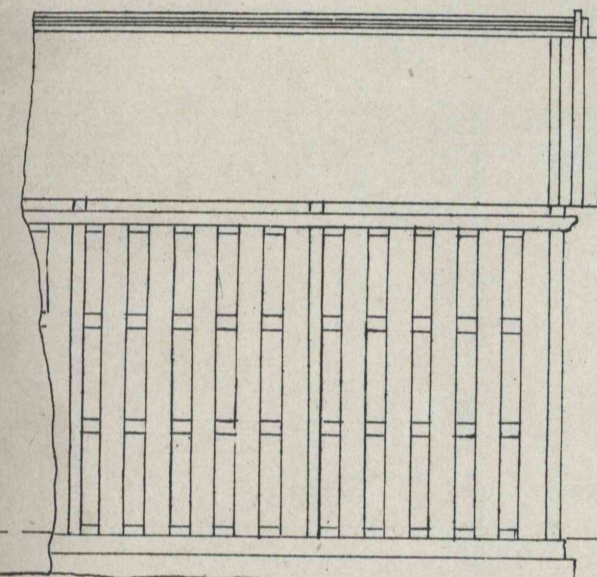

橫截面

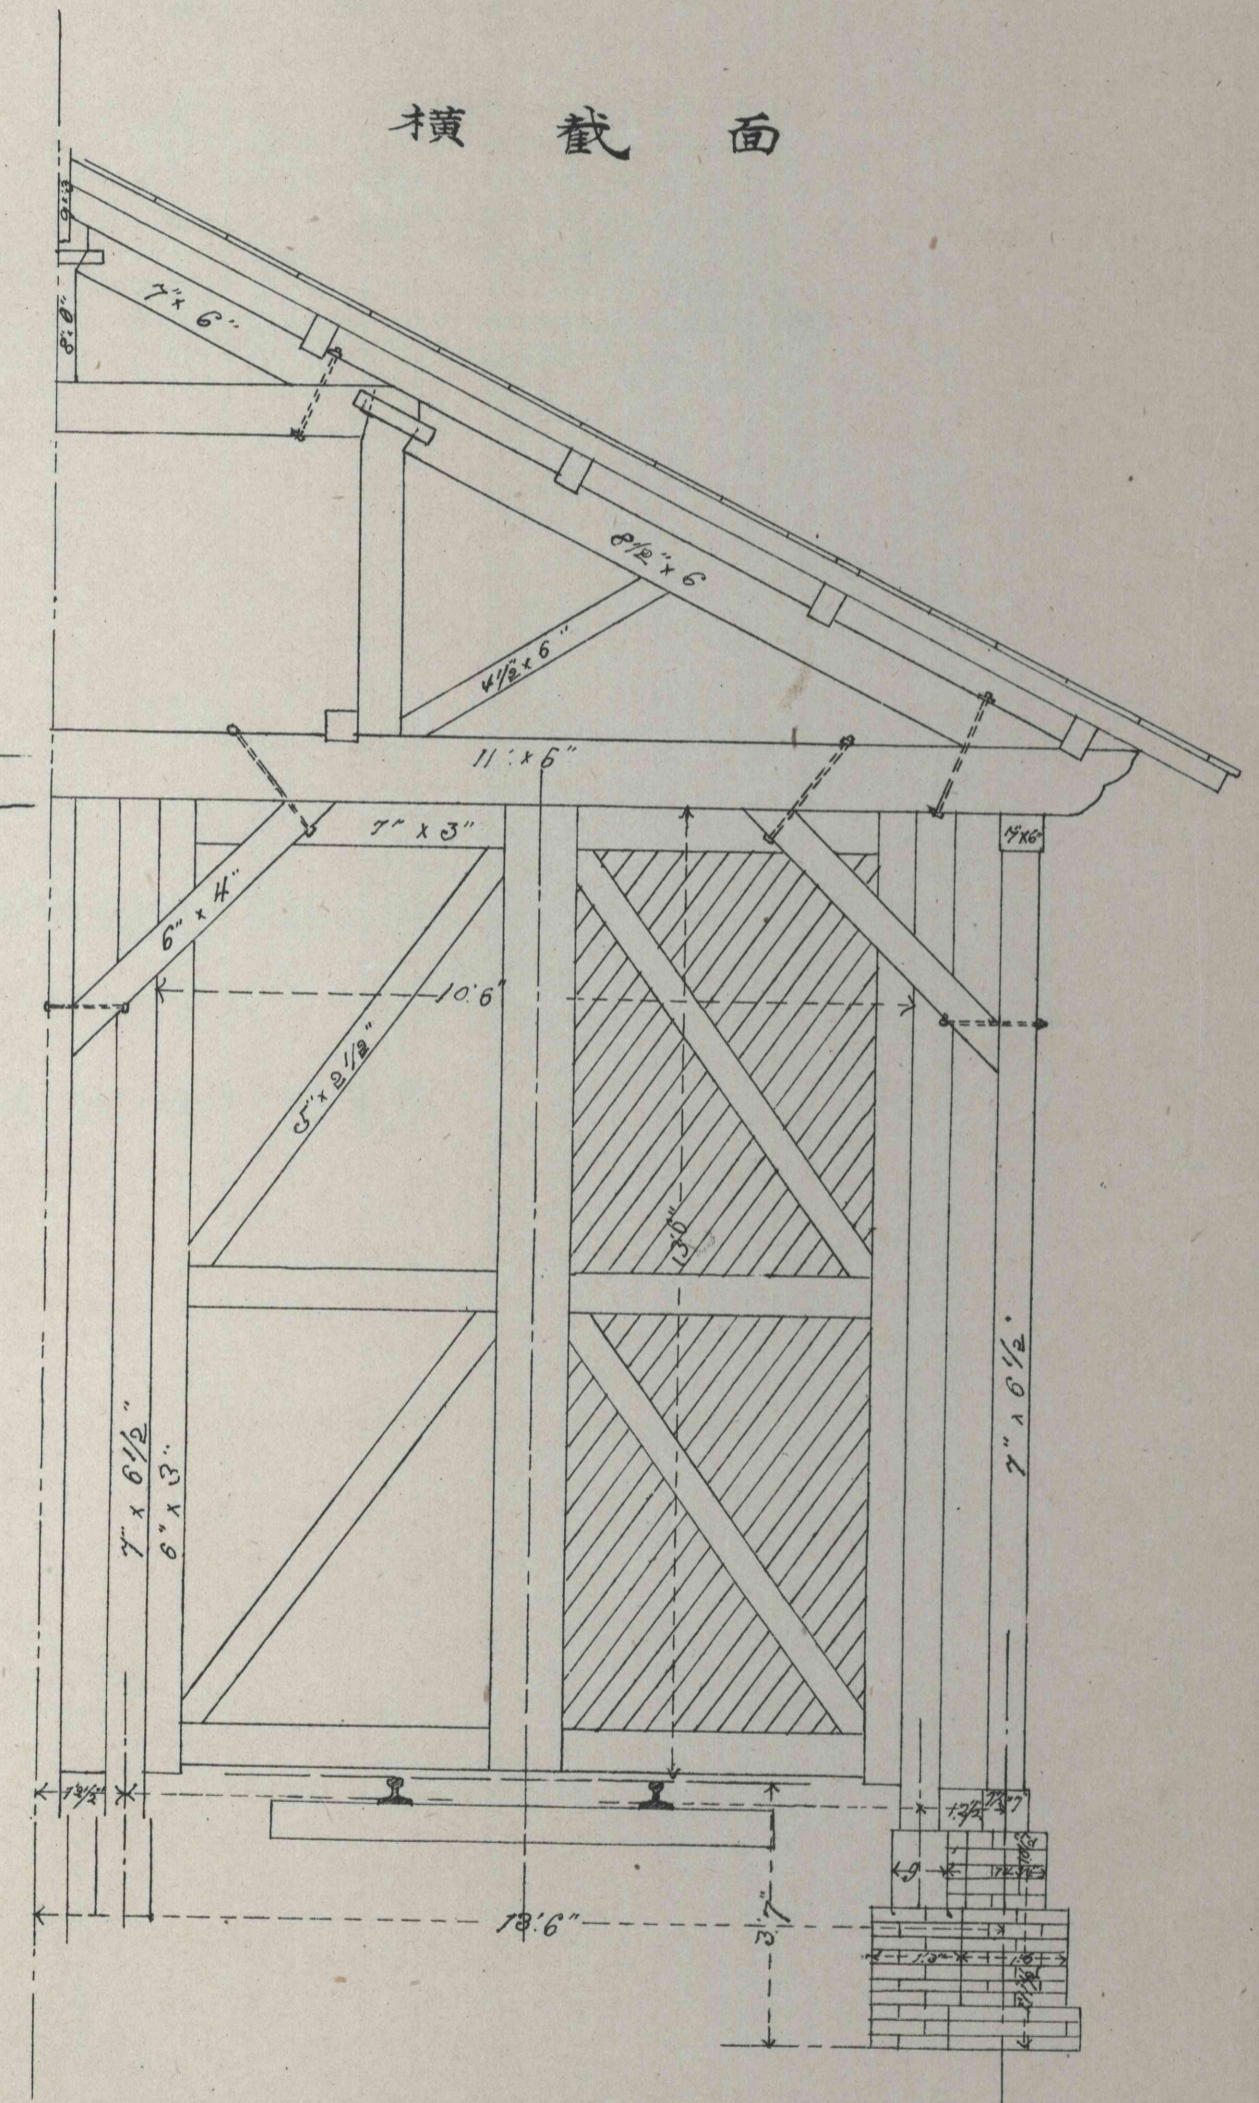

平面

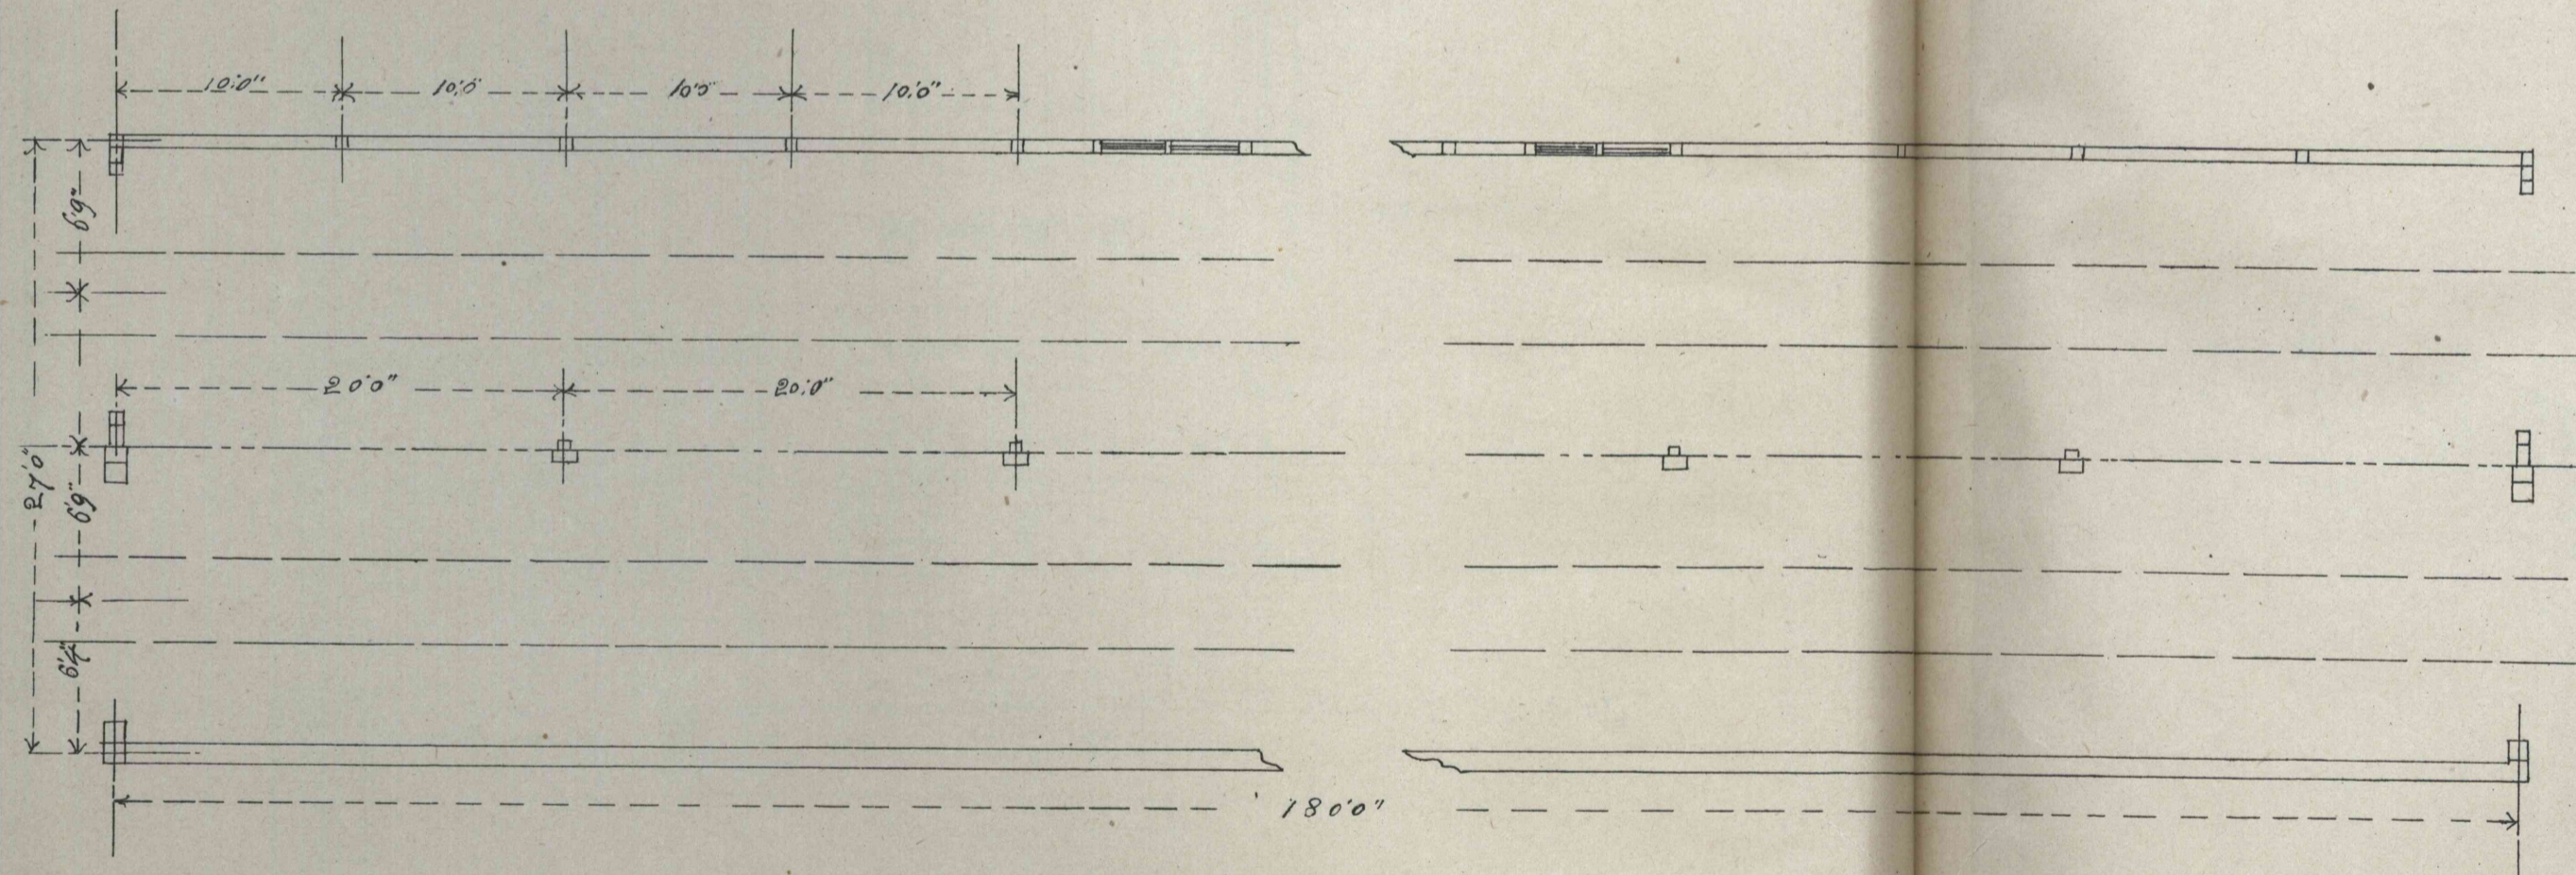

尺度 以八分三吋 爲壹呎

尺度 以八分三吋 爲壹呎