


第三圖 普通停車場木屋及附屬建物ノ圖 (甲號) 共三

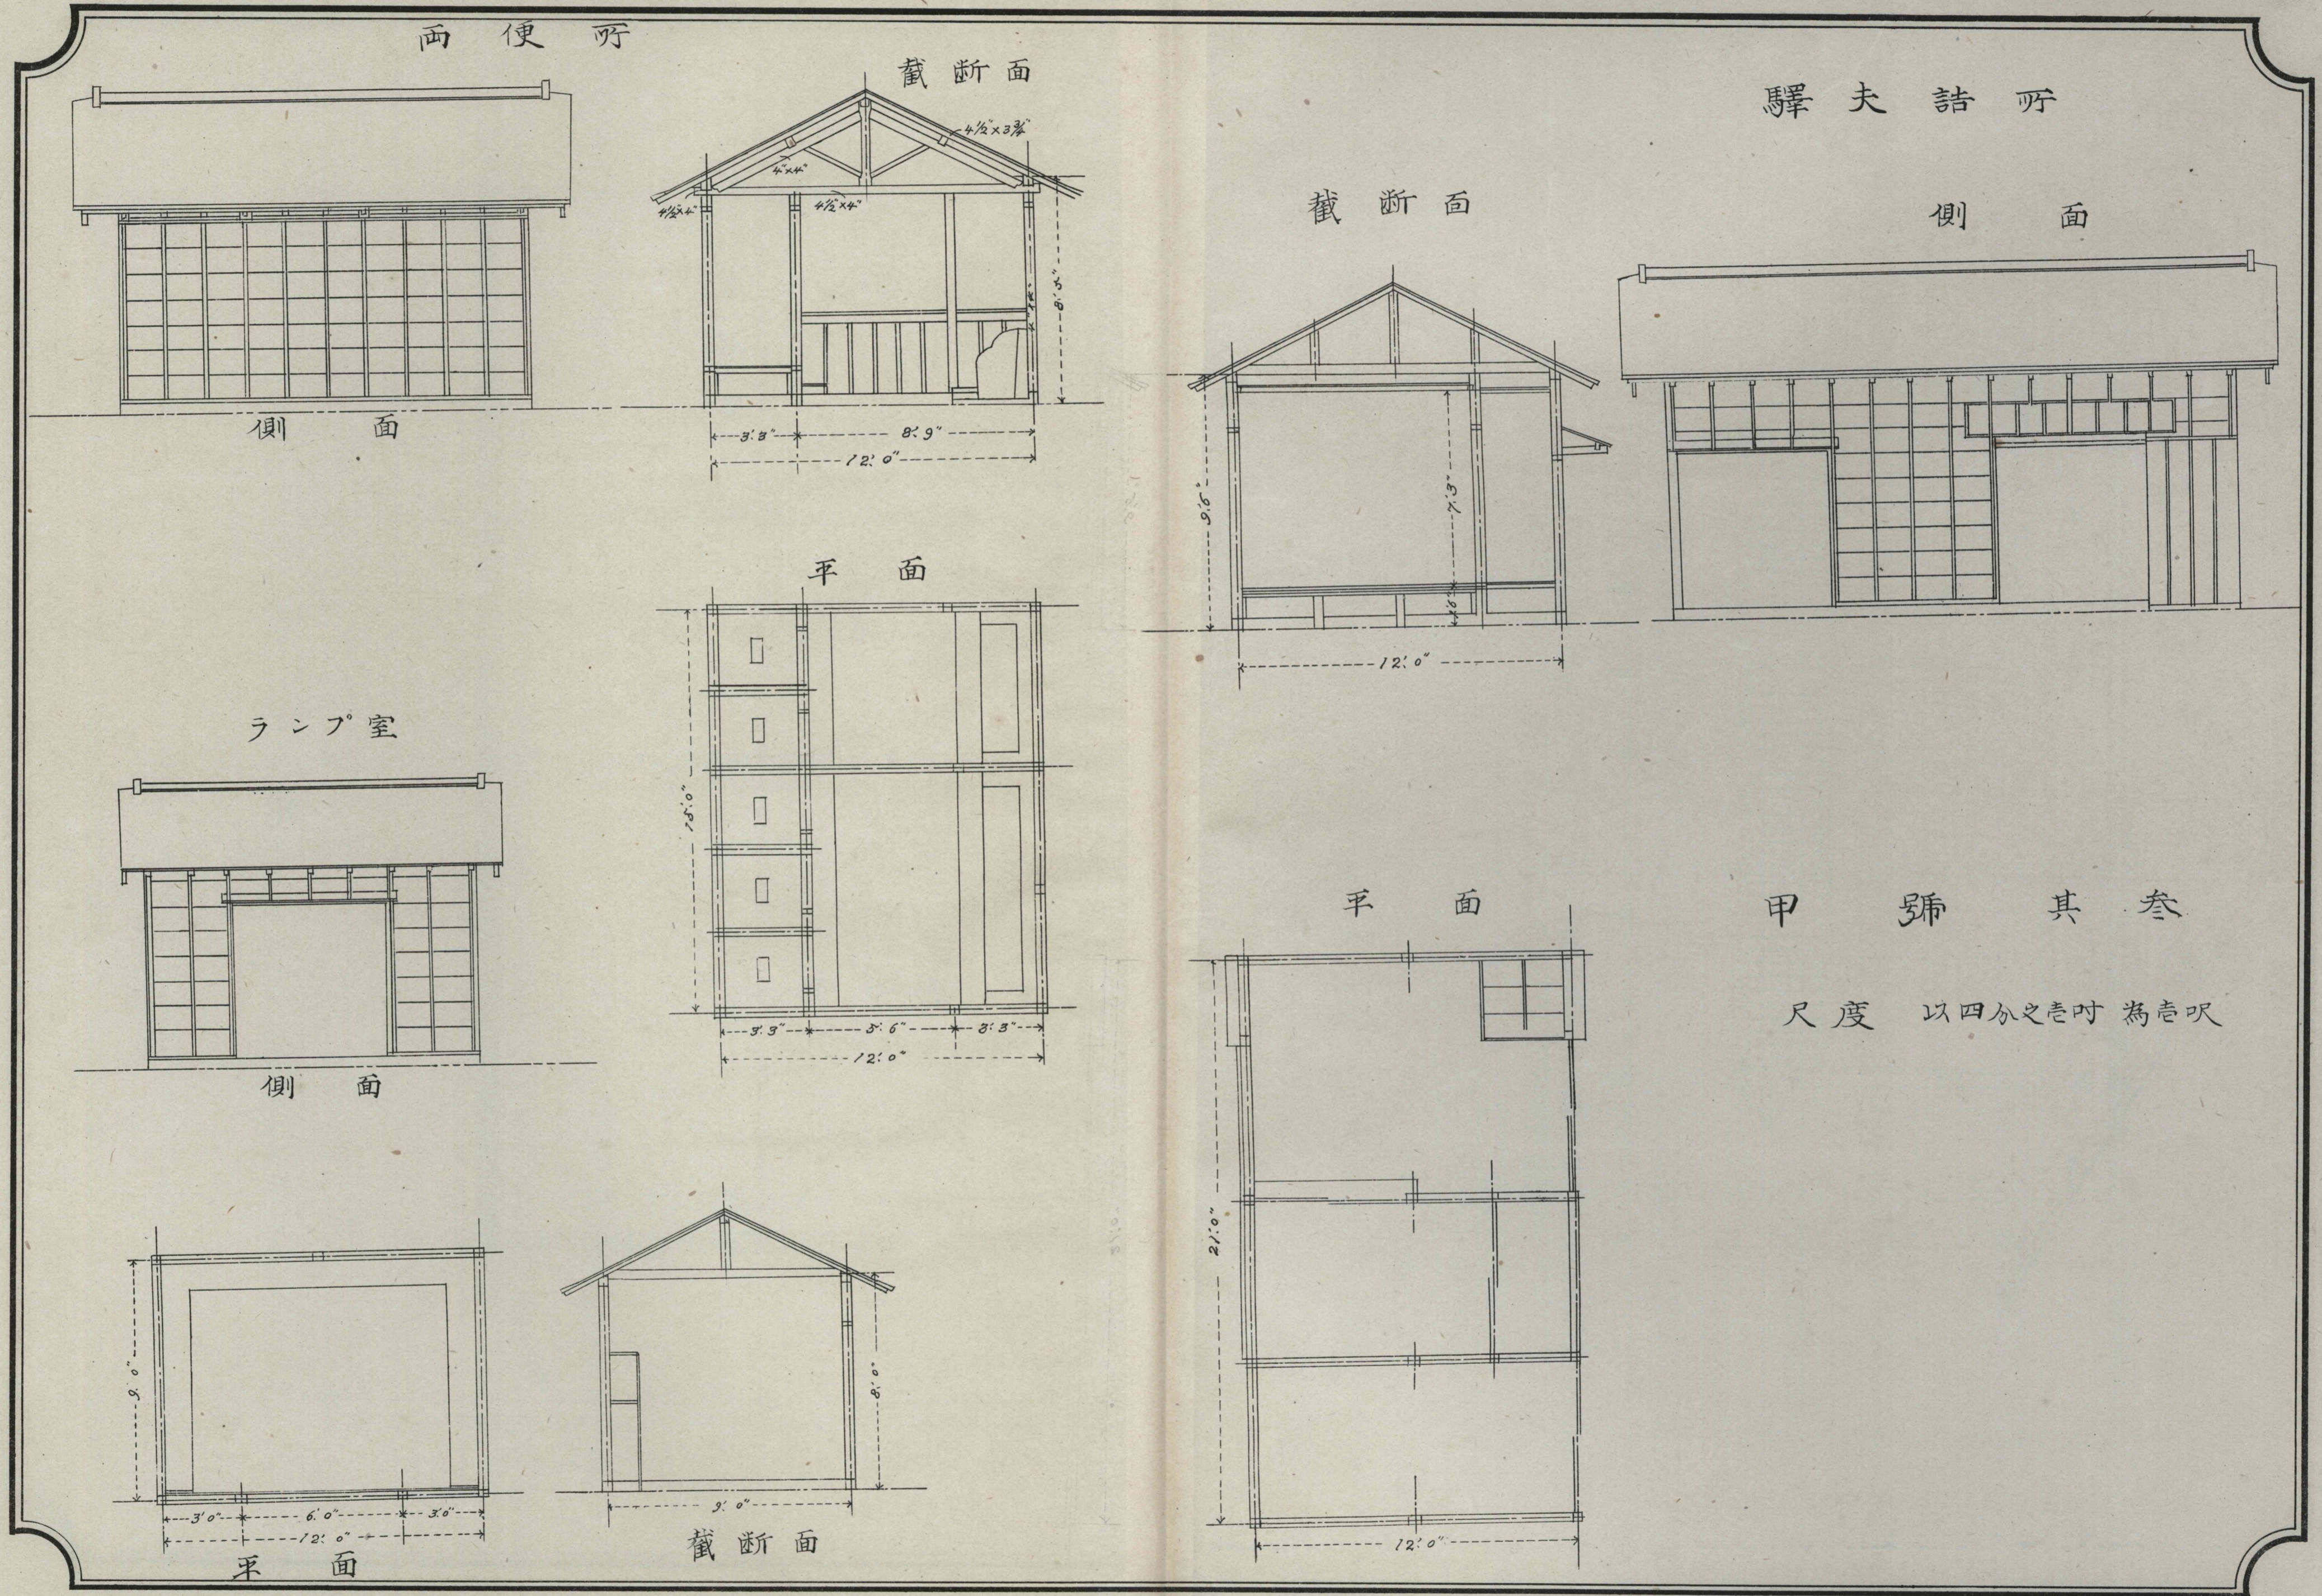

甲號 其參

尺度 以四分之壹吋為壹呎