普通停車場本屋及附屬建物之圖　乙號　其一

尺度　以四分之一吋　爲壱呎

停車場本屋

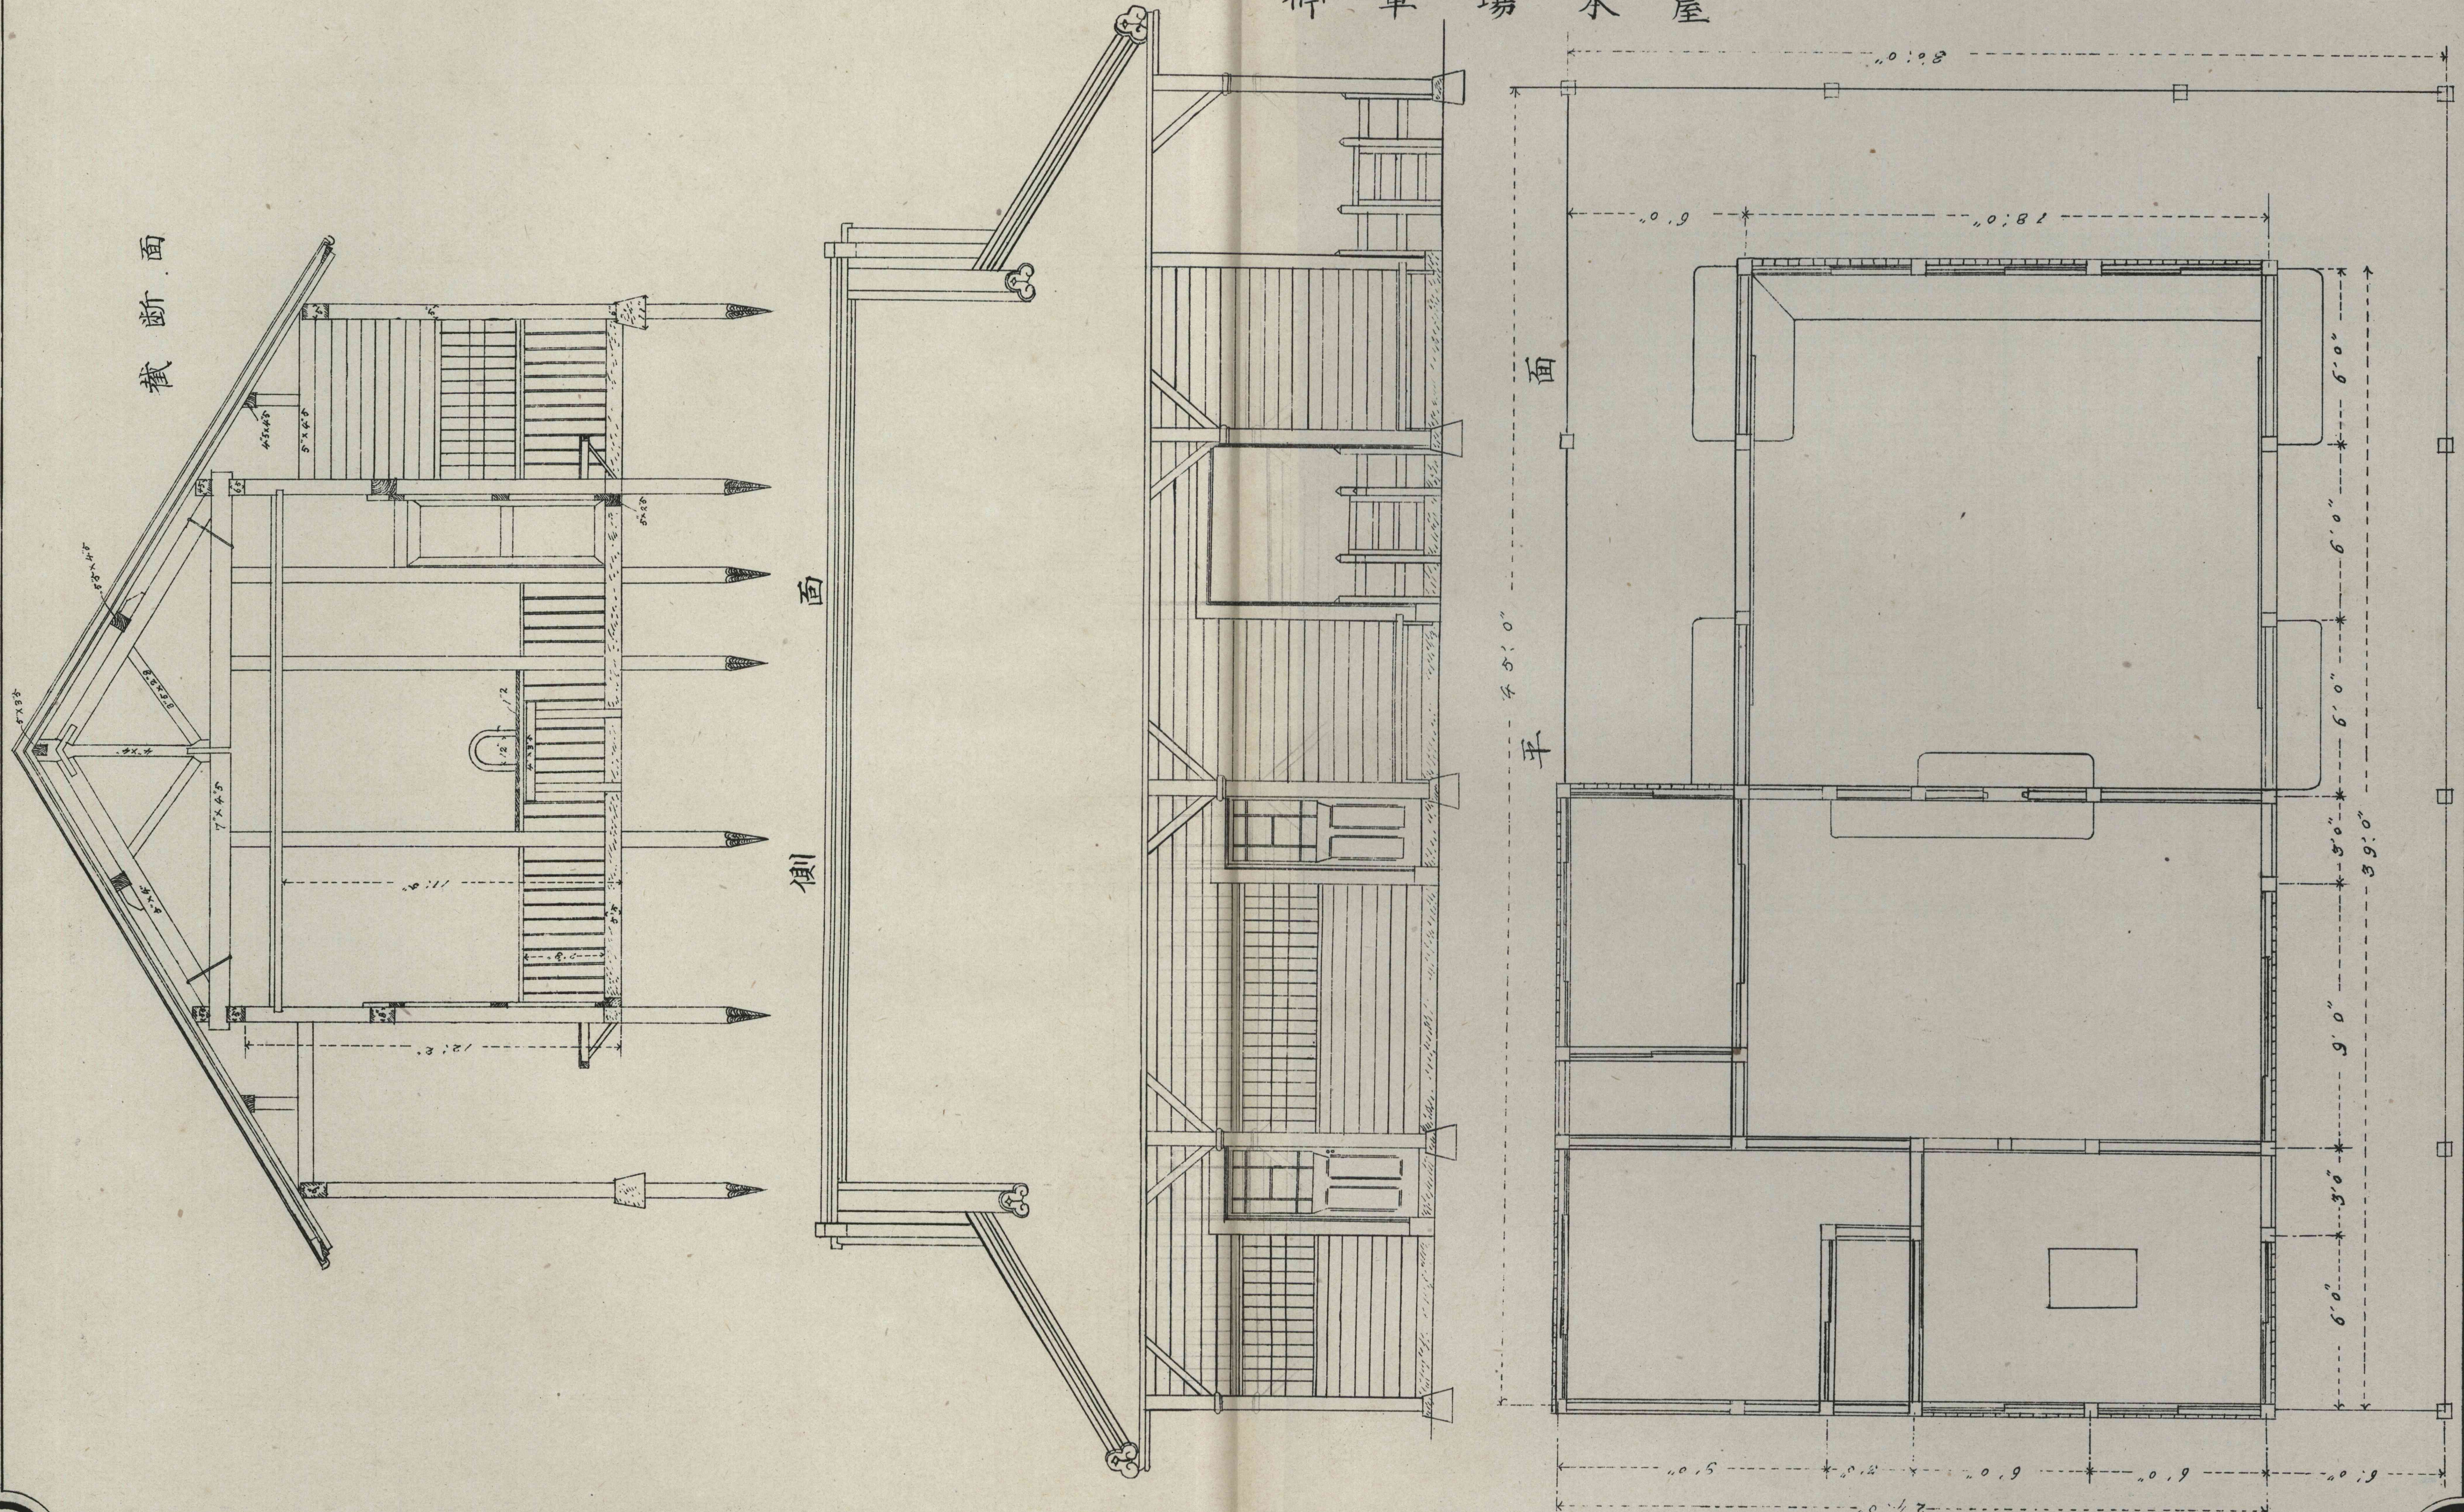
截斷面
側面
平面
6'0"
6'0"
6'0"
6'0"
3'0"
9'0"
3'0"
6'0"
39'0"