



荷物取扱所 乙號 其二

尺度 以四分之壹吋 為壹呎

側 面

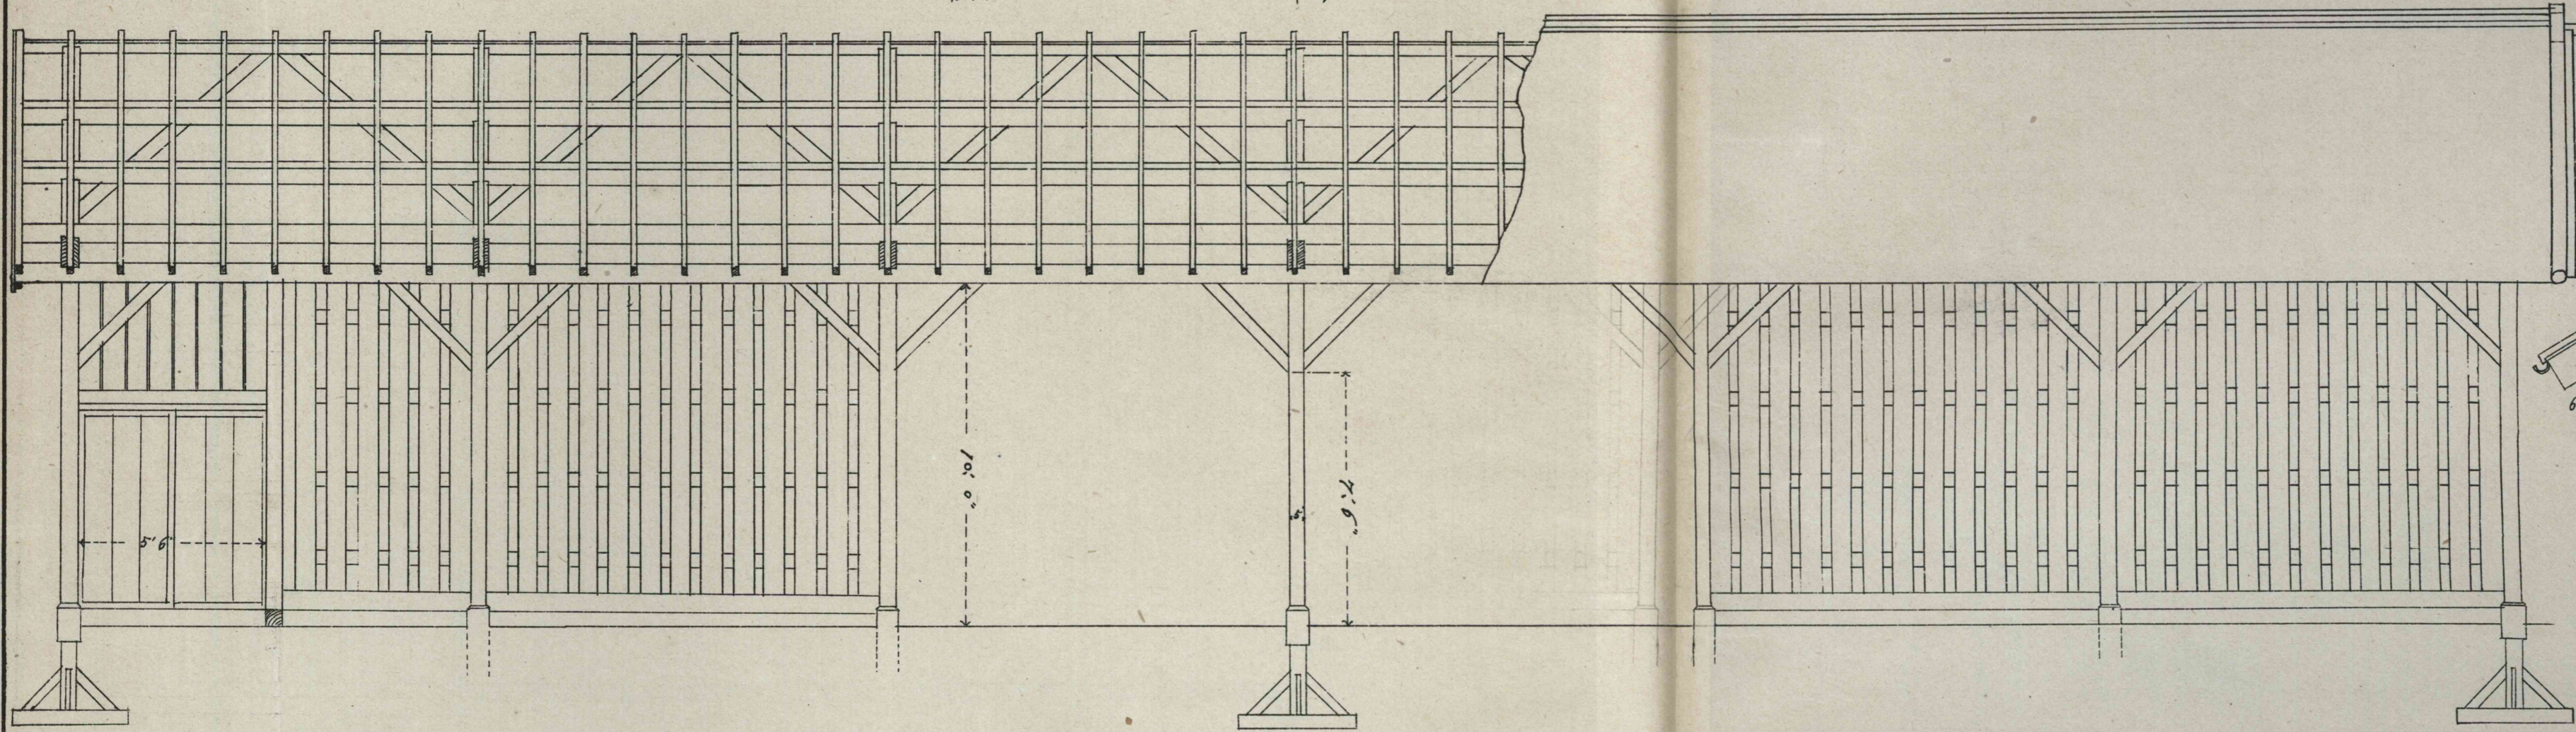

截 斷 面

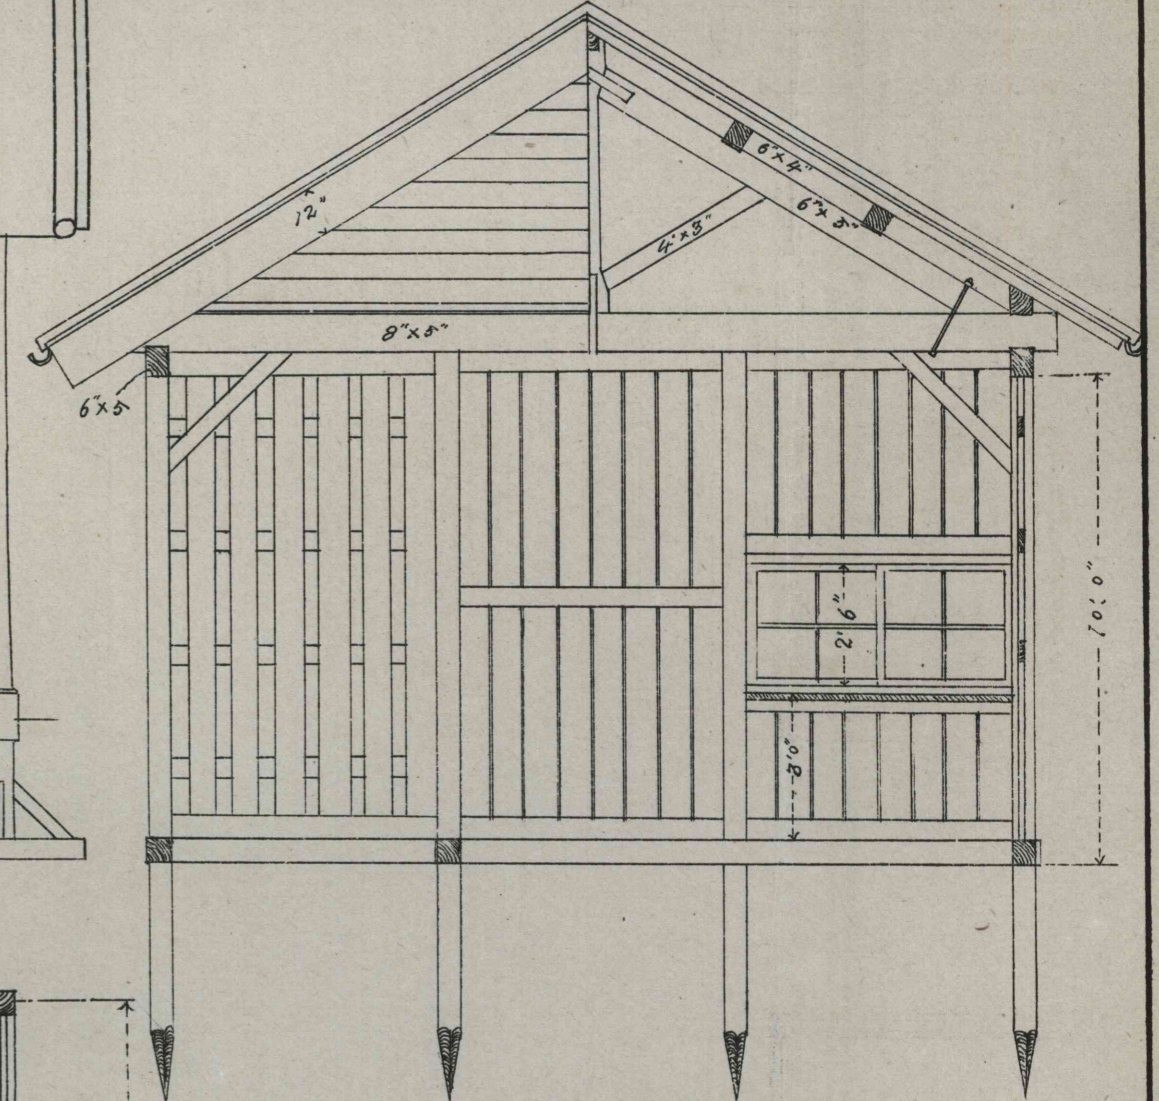

平 面

