


其 貳

平 面

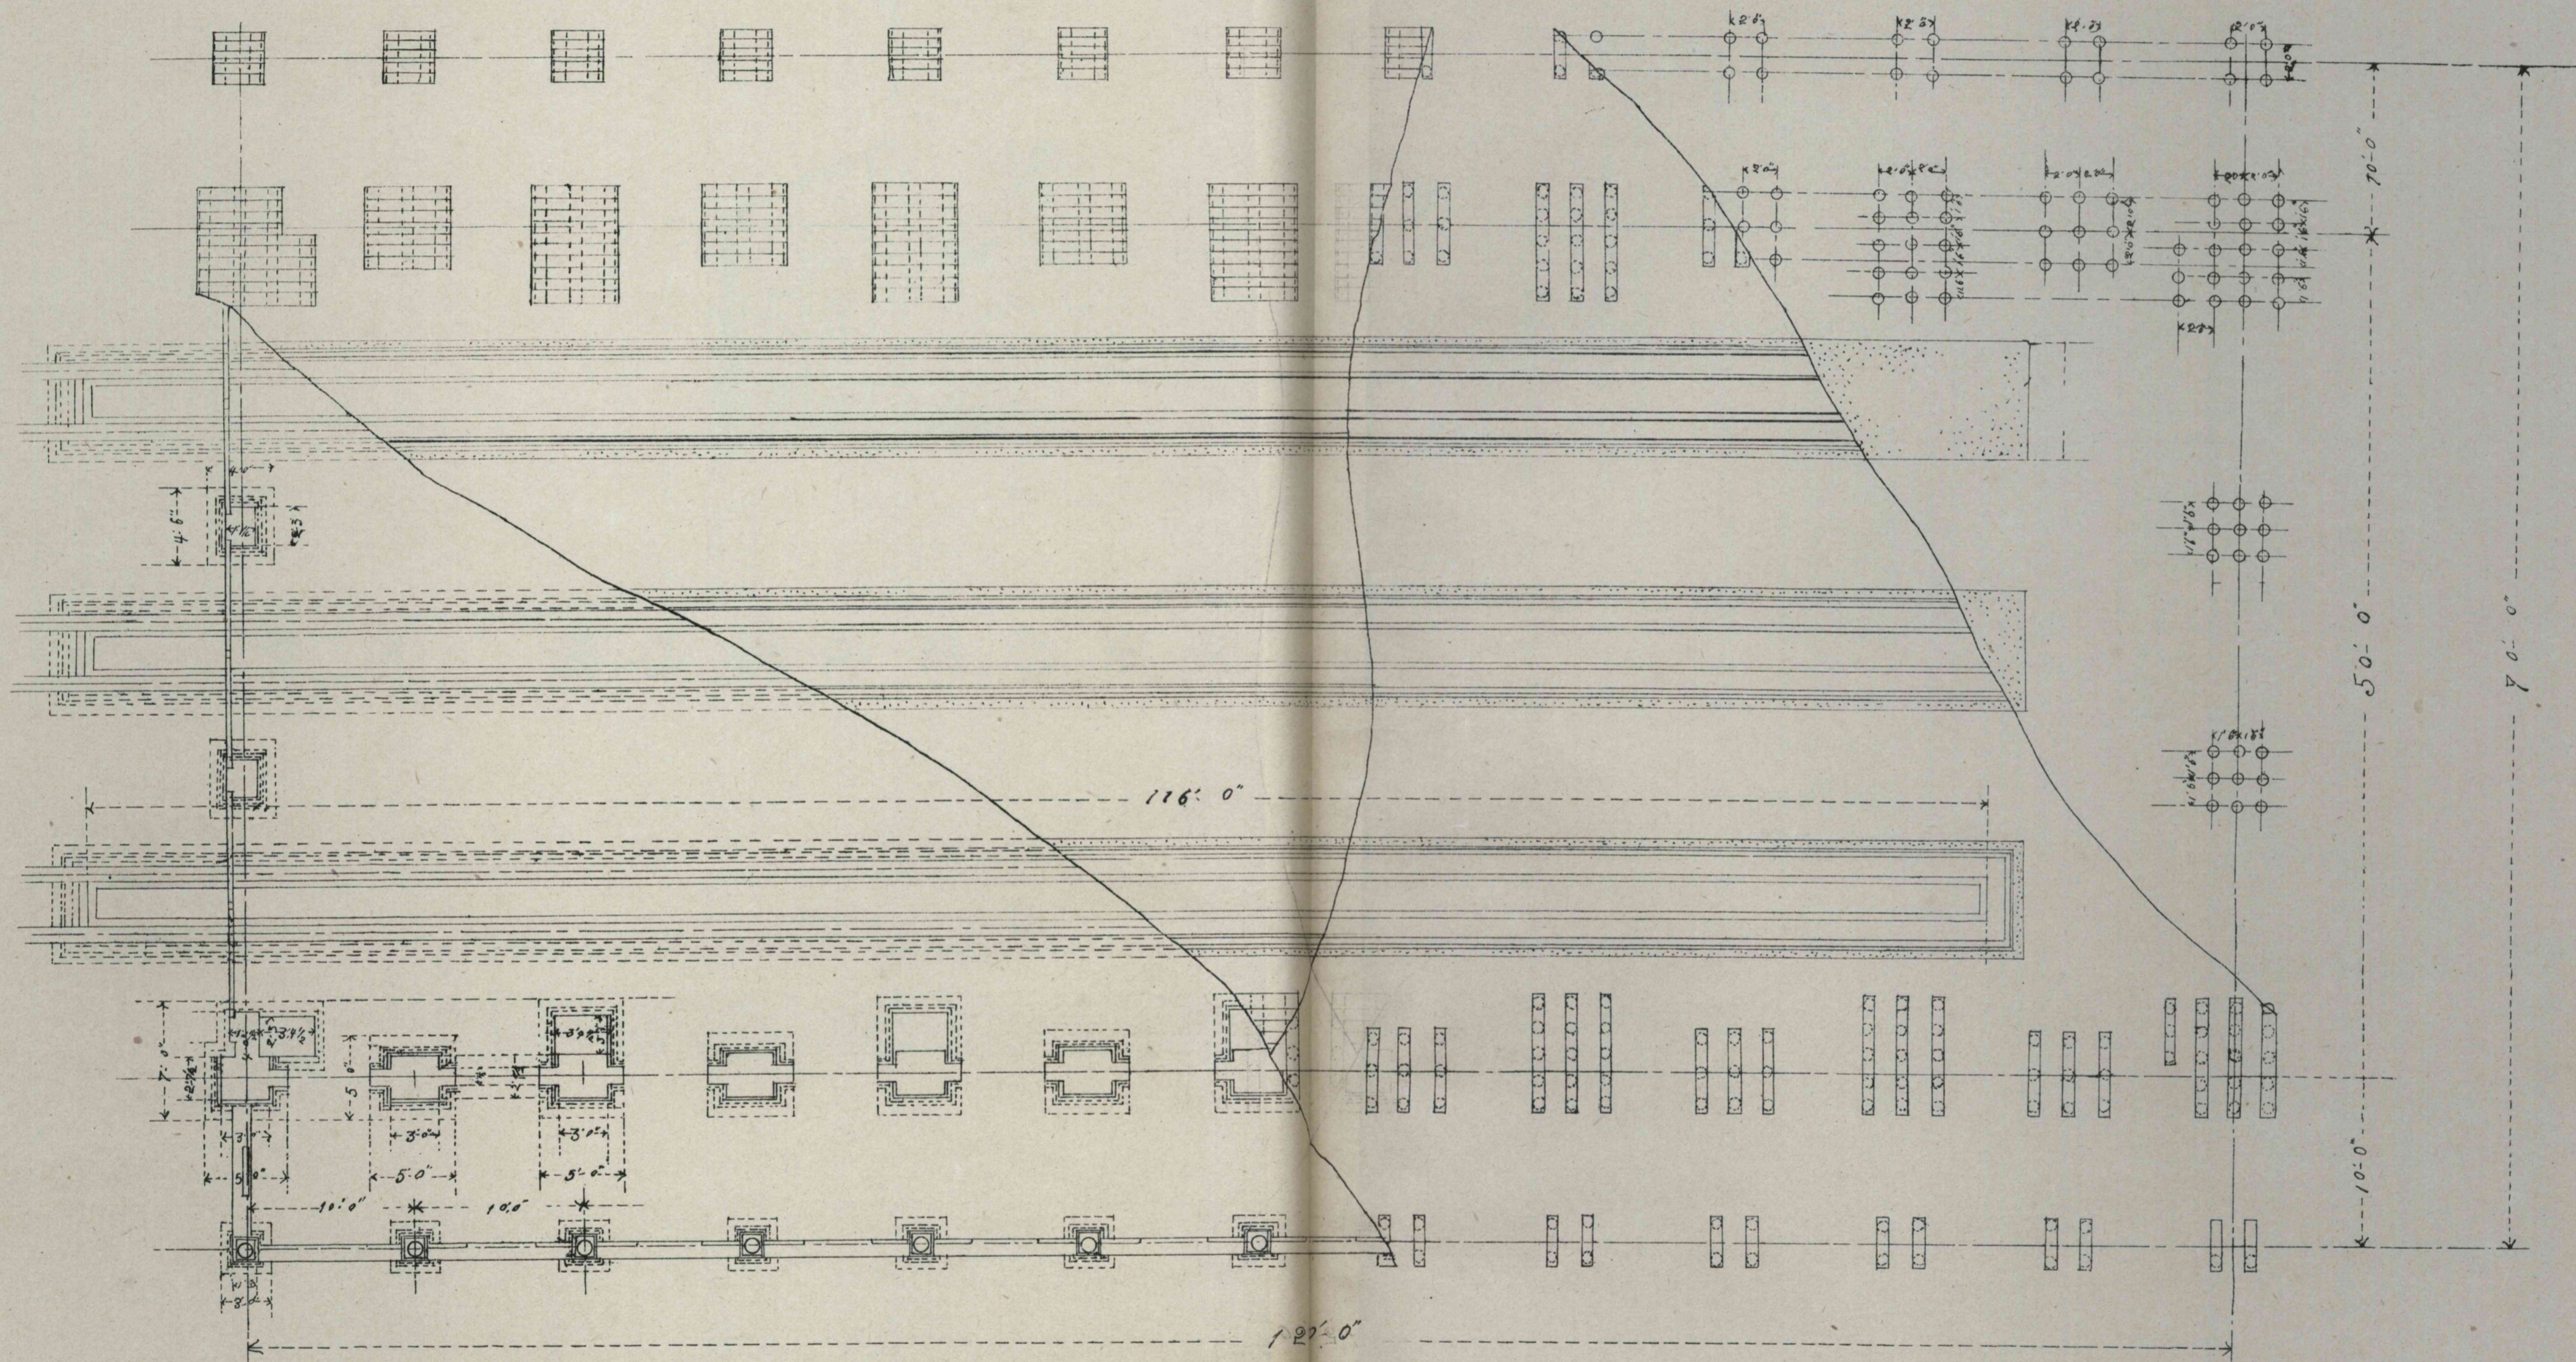

尺度 百分之壹

總建坪 貳百參拾參坪.三三

內 本家建坪 百六拾六坪.六七
 下家建坪 六拾六坪.六六