


地形截斷之圖


其六

縮尺貳拾分之二


車寄正面左右及特別室取合地形

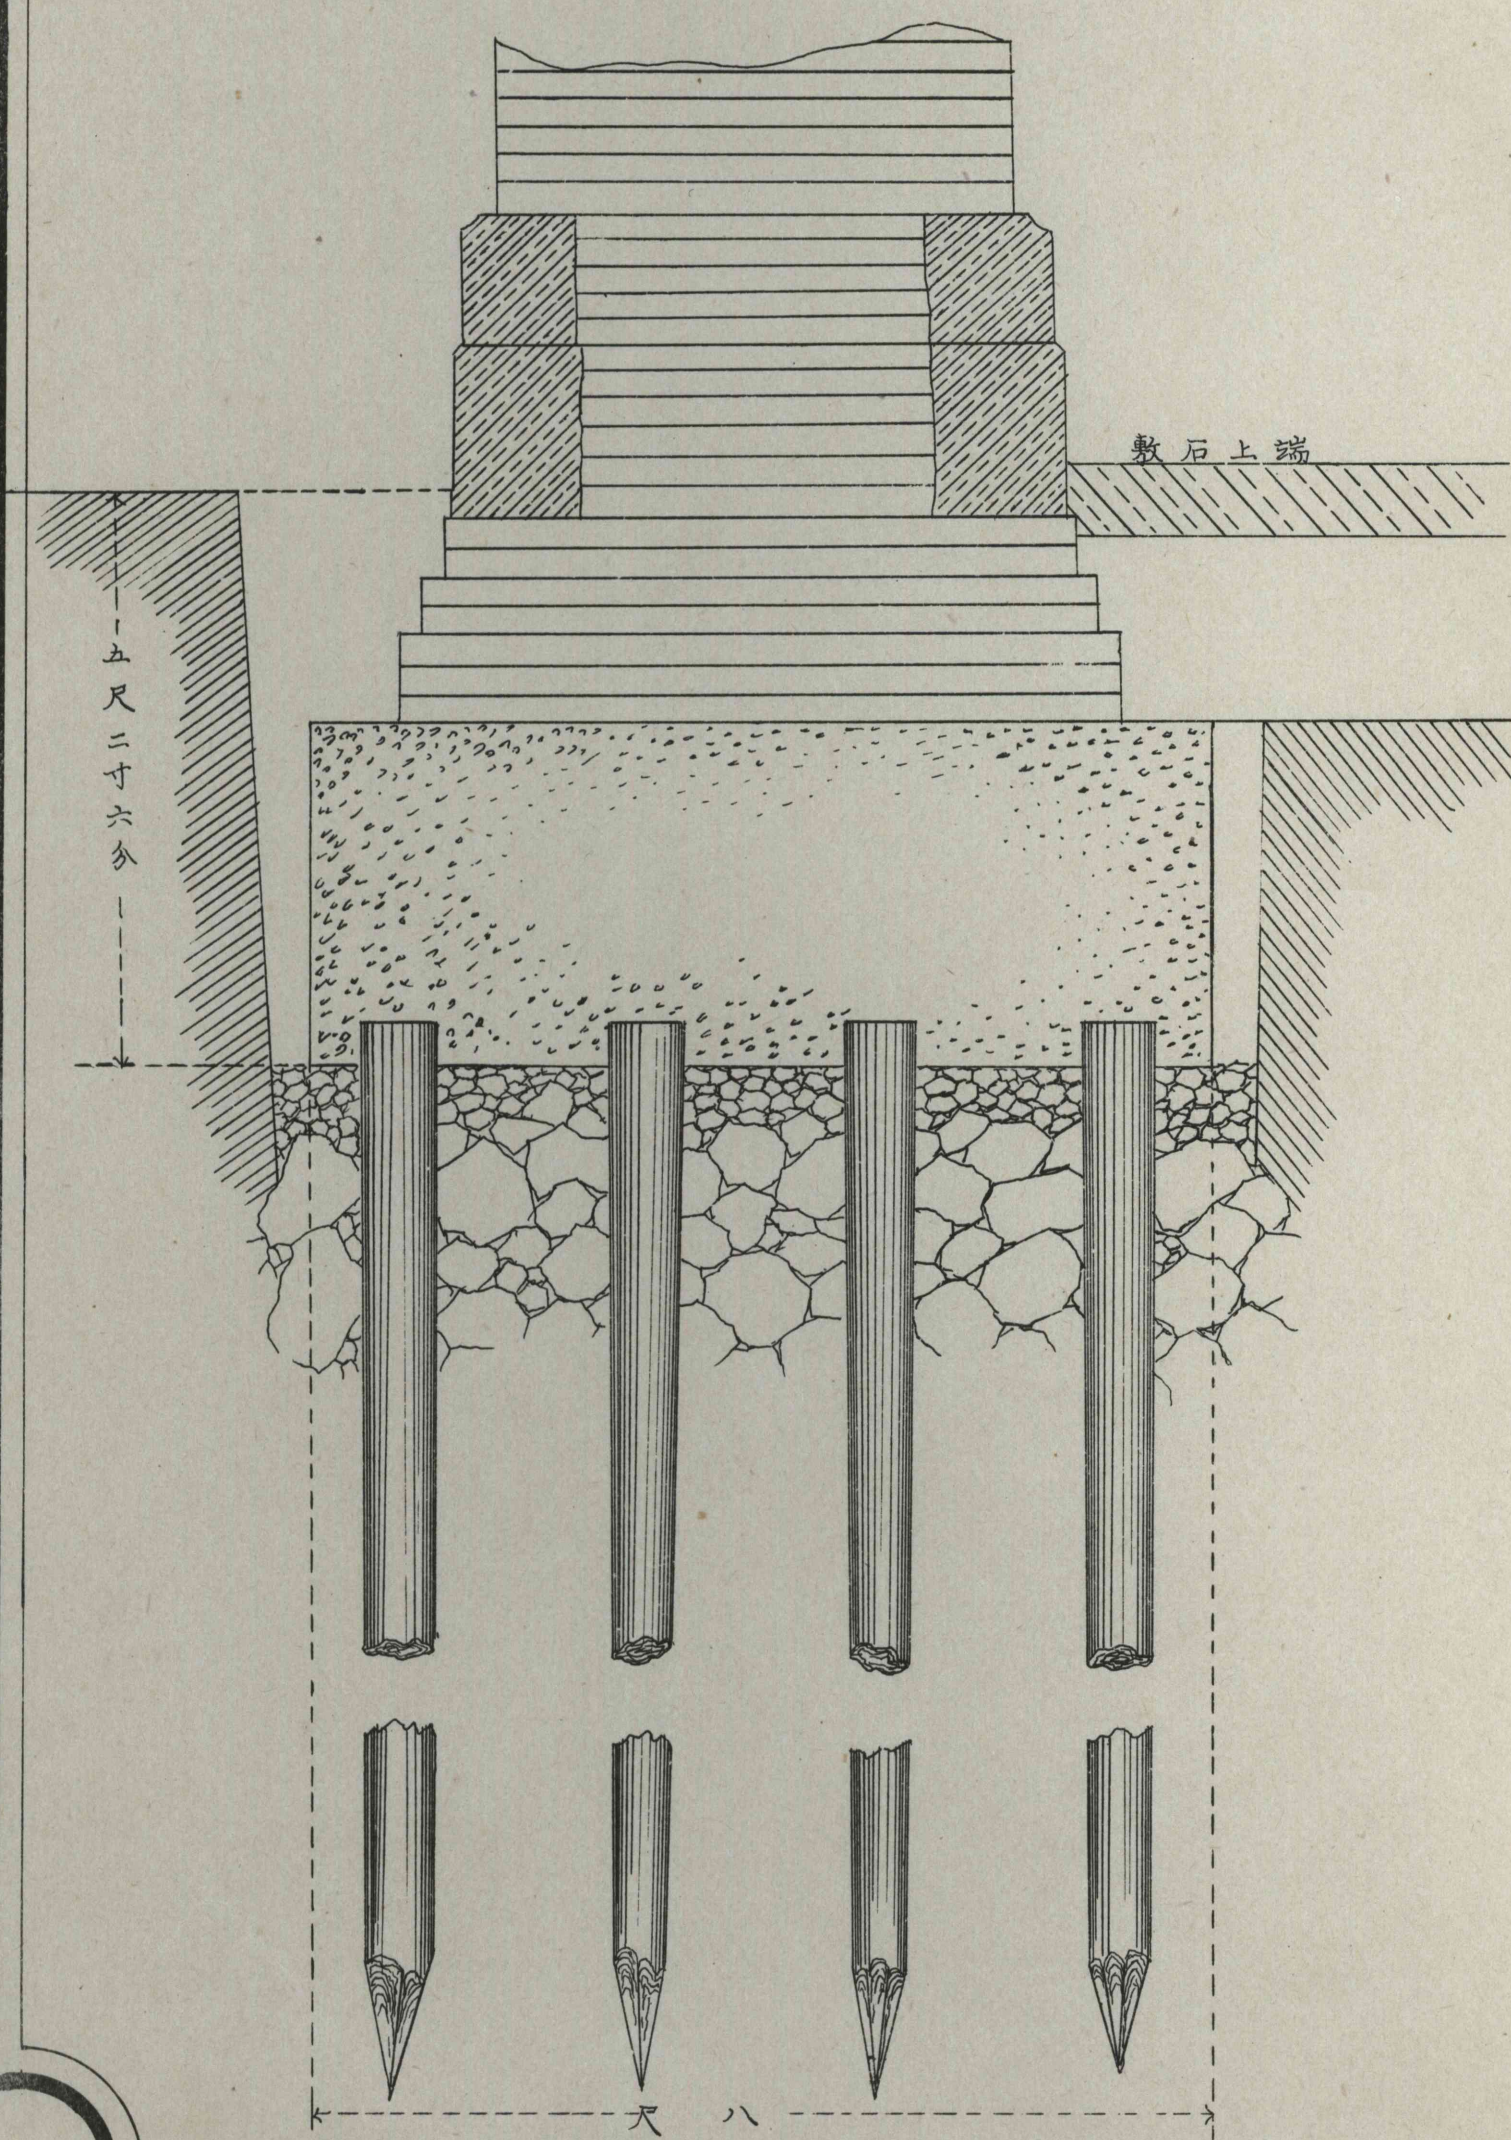

車寄正面中柱

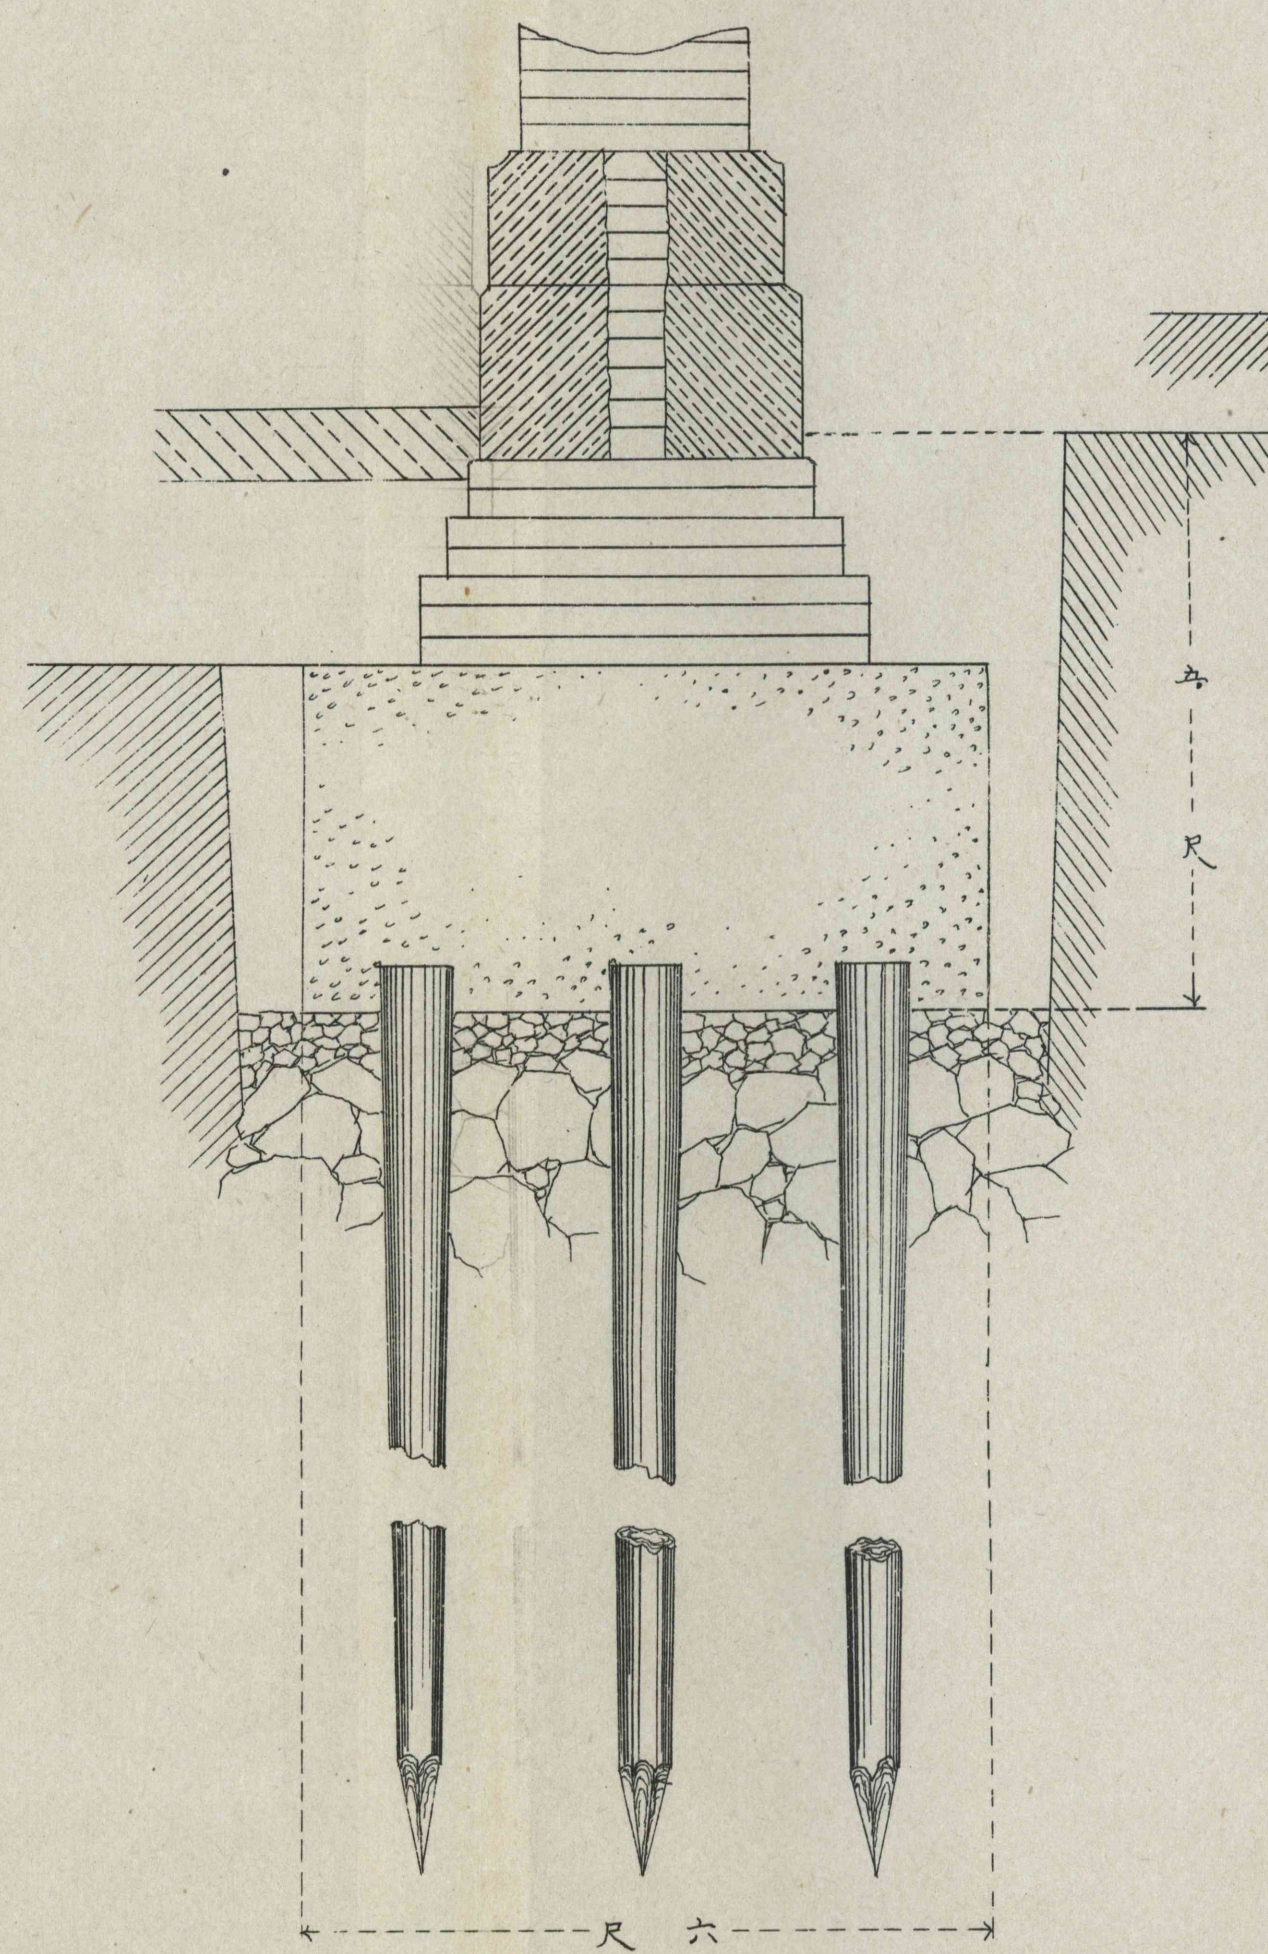

全中仕切地形

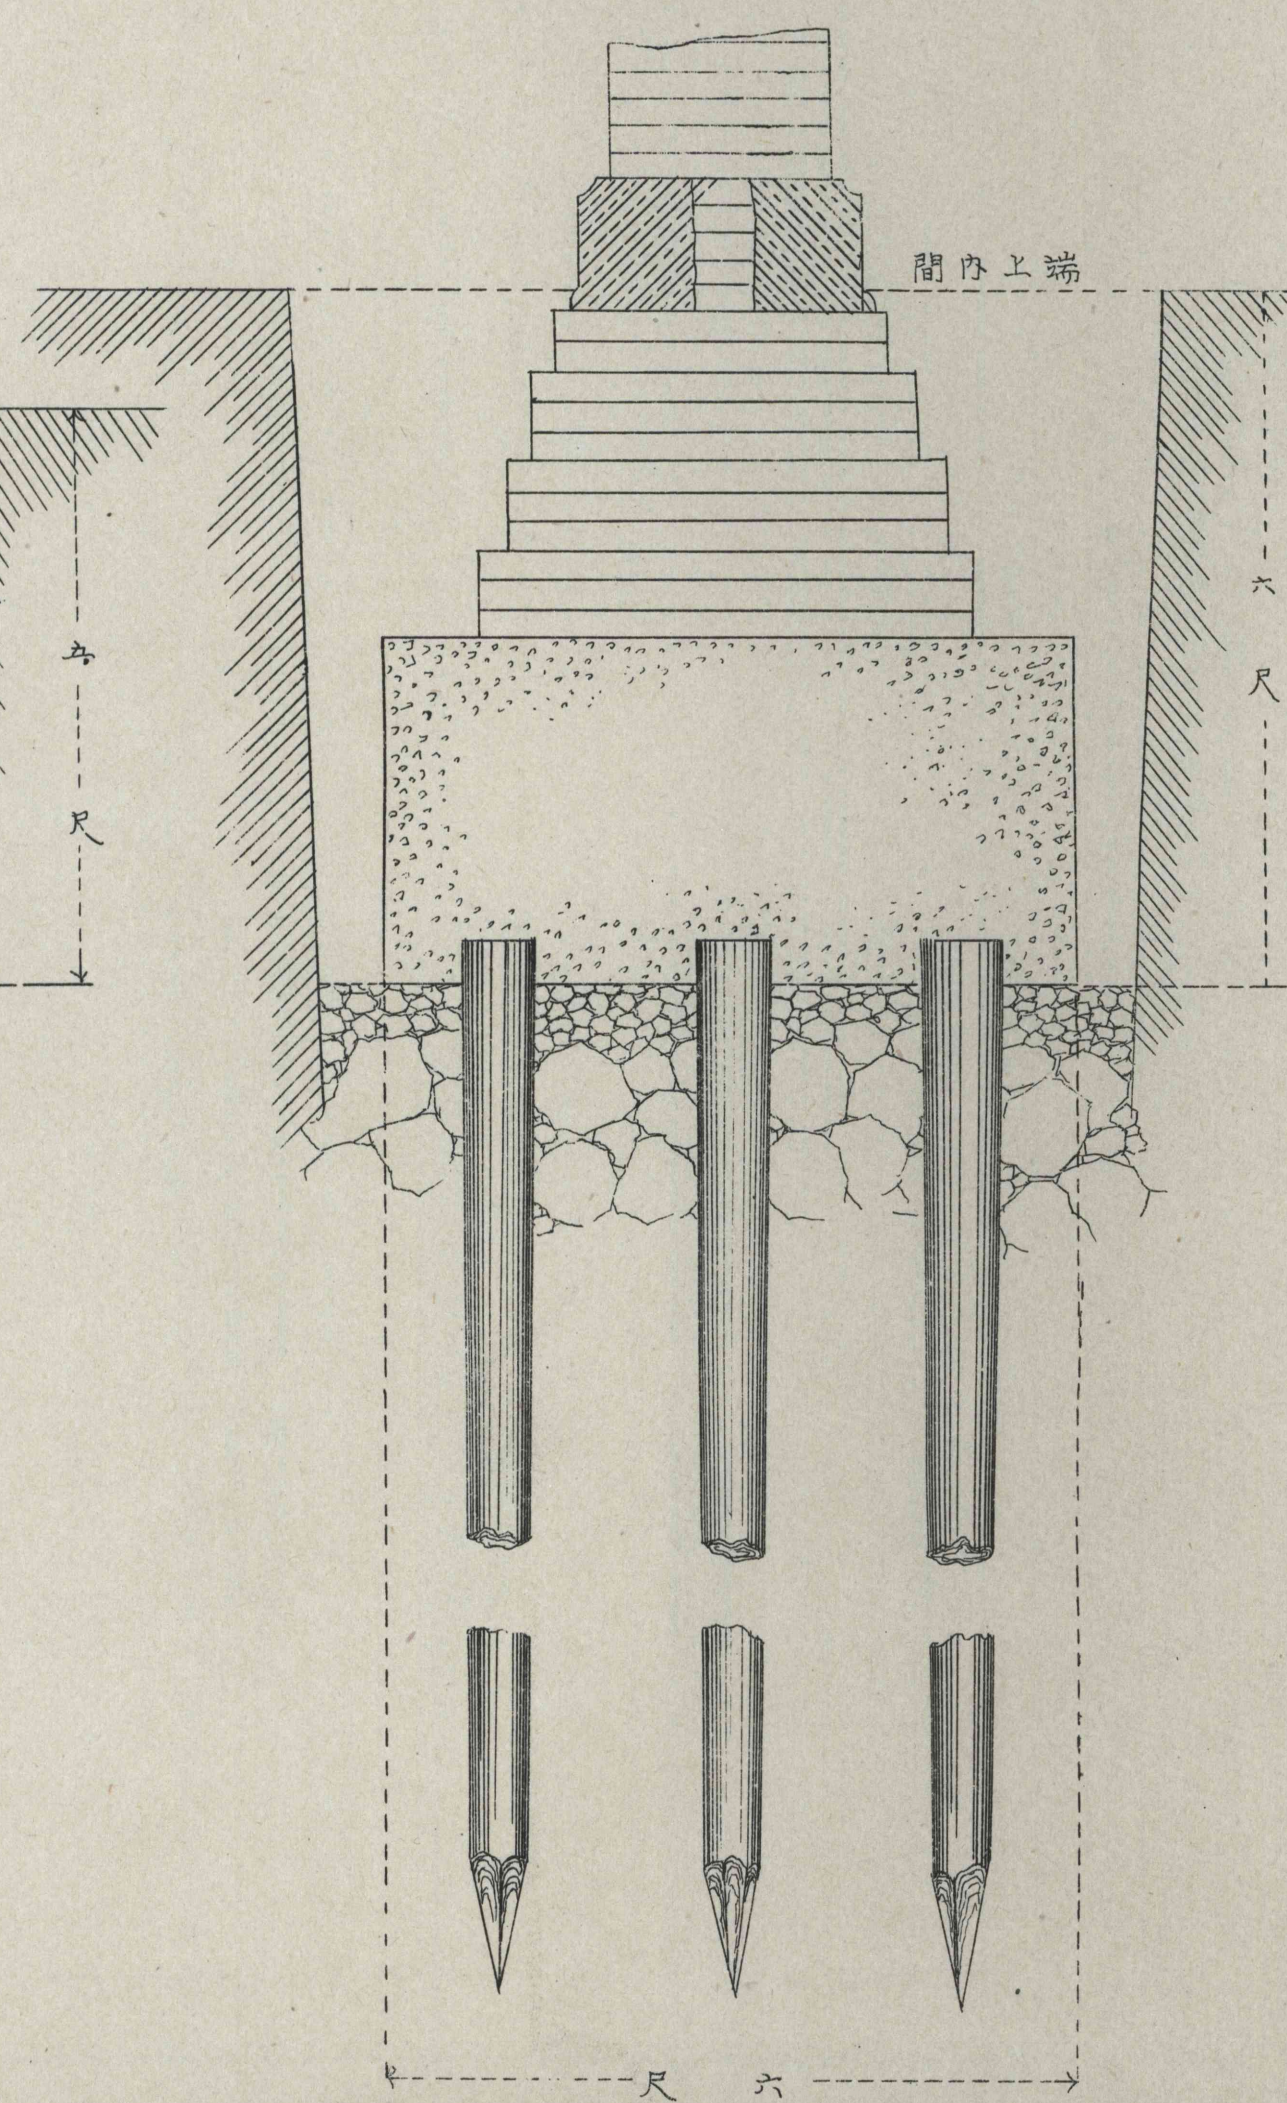

特別室左右隅地形

