



其七

地形截断圖 前承

側通及間仕切共煙突地形

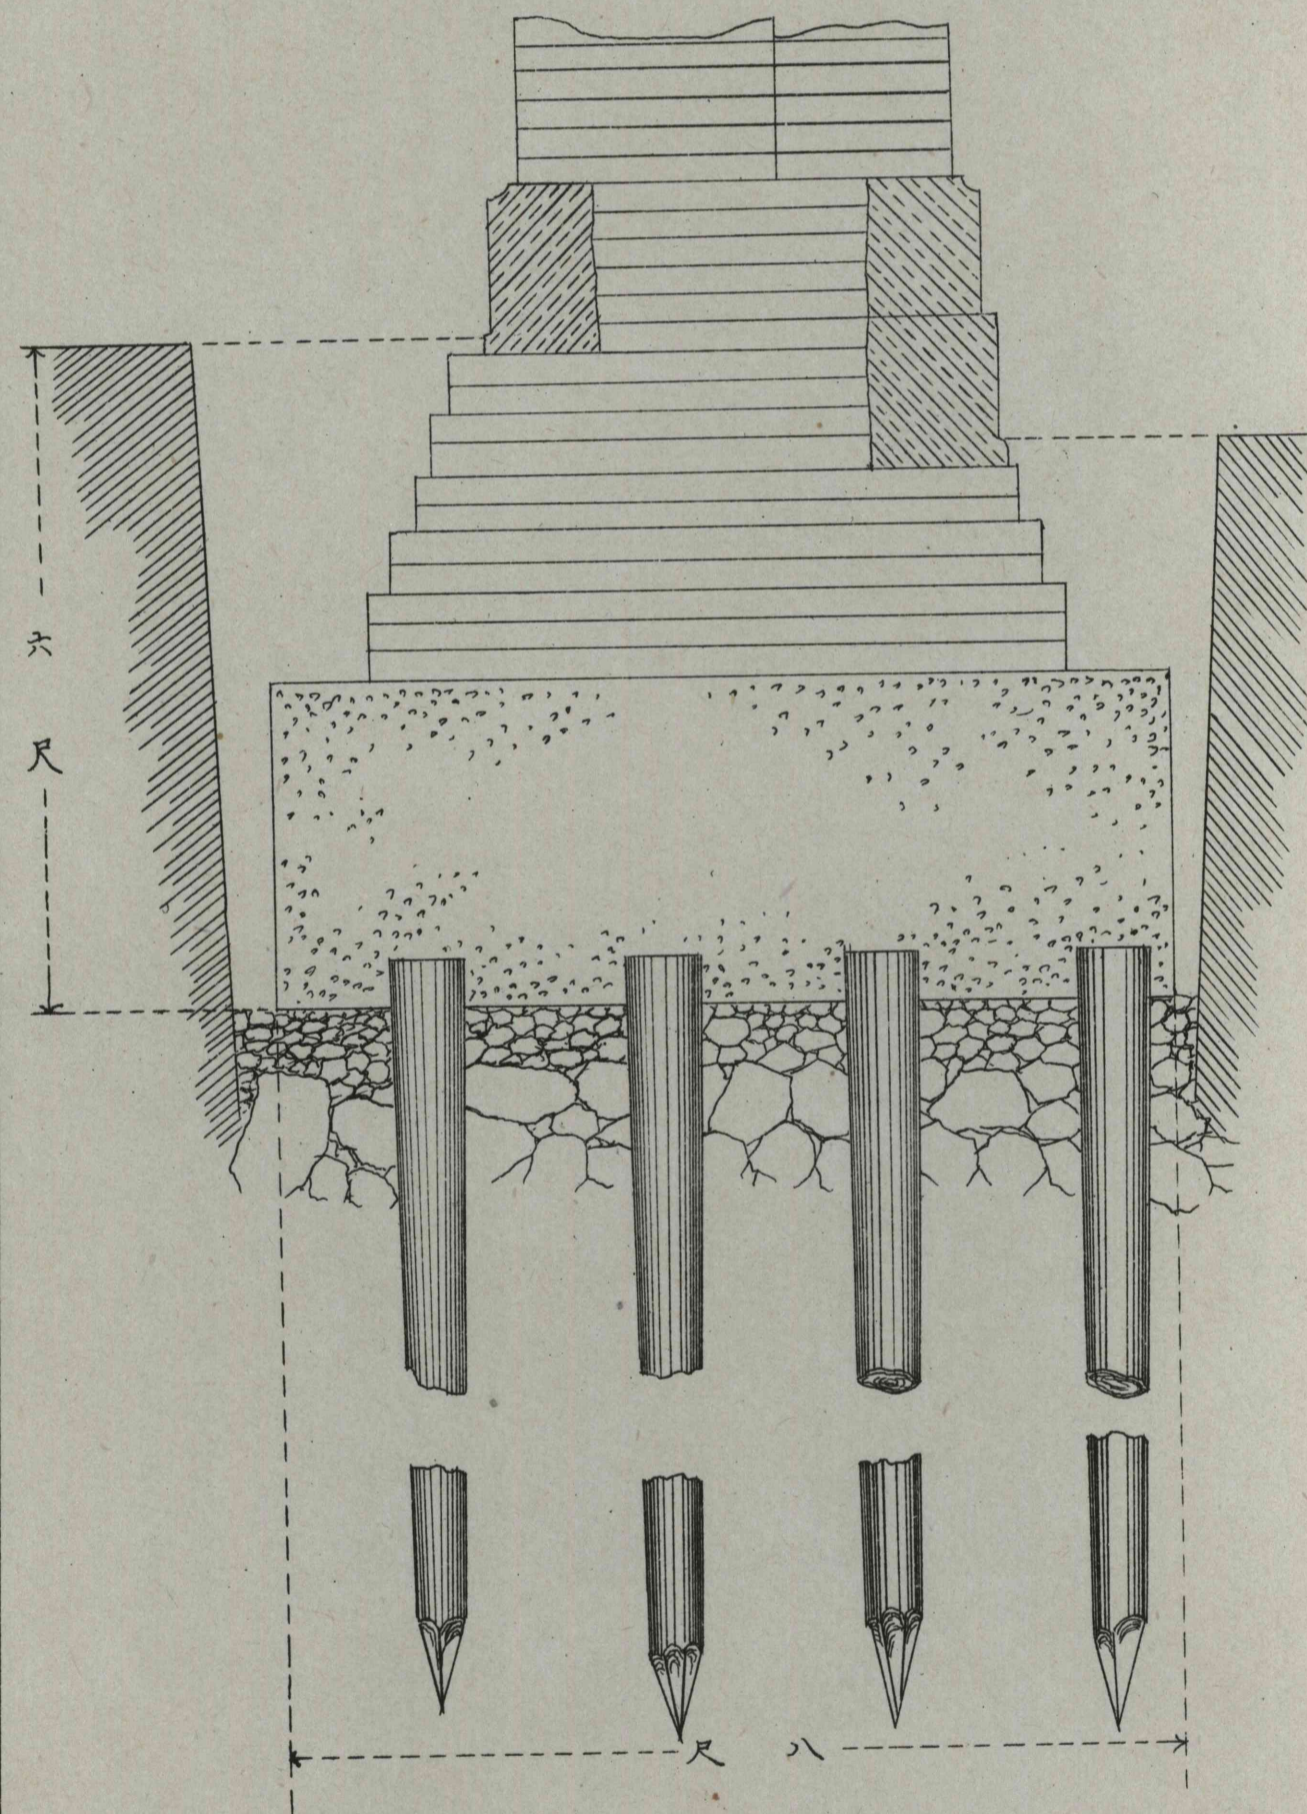

側廻及中仕切地形

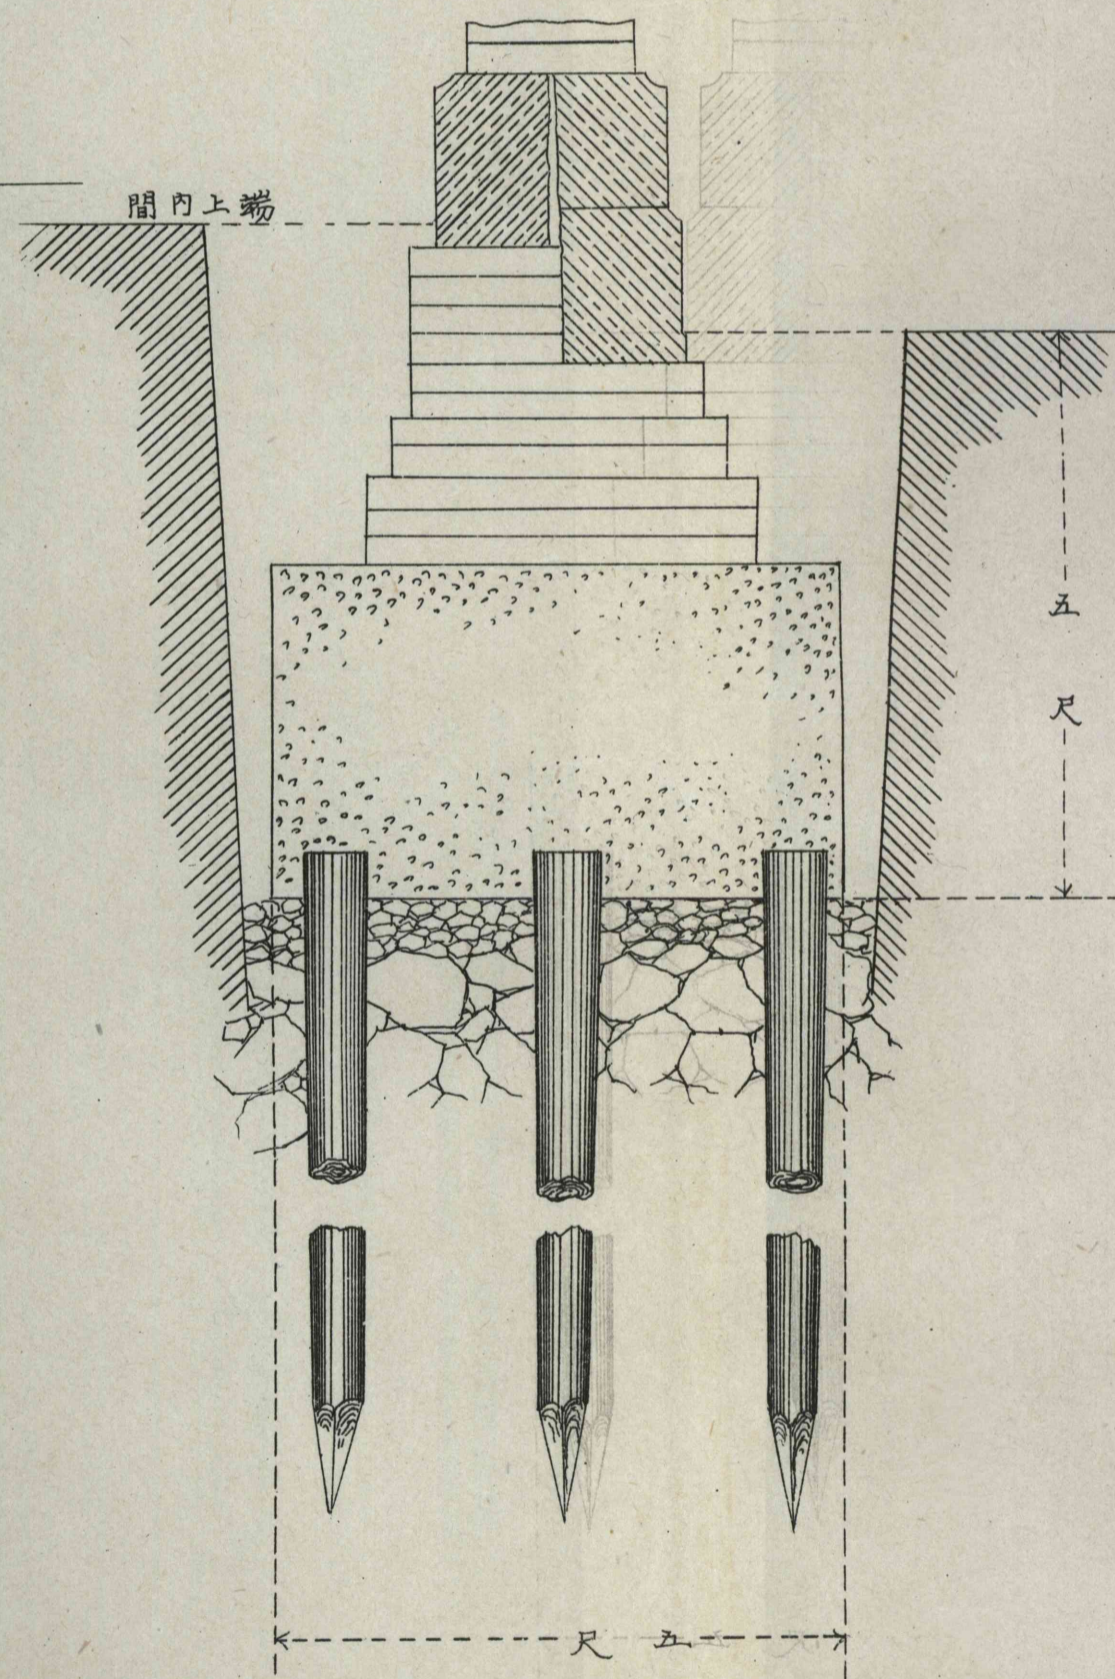

左右廊下側

