

各種板鐵桁支端裝整明細圖

徑間拾二呎

徑間拾五呎


徑間拾八呎

徑間貳拾呎

徑間參拾呎

徑間四拾呎

徑間五拾呎

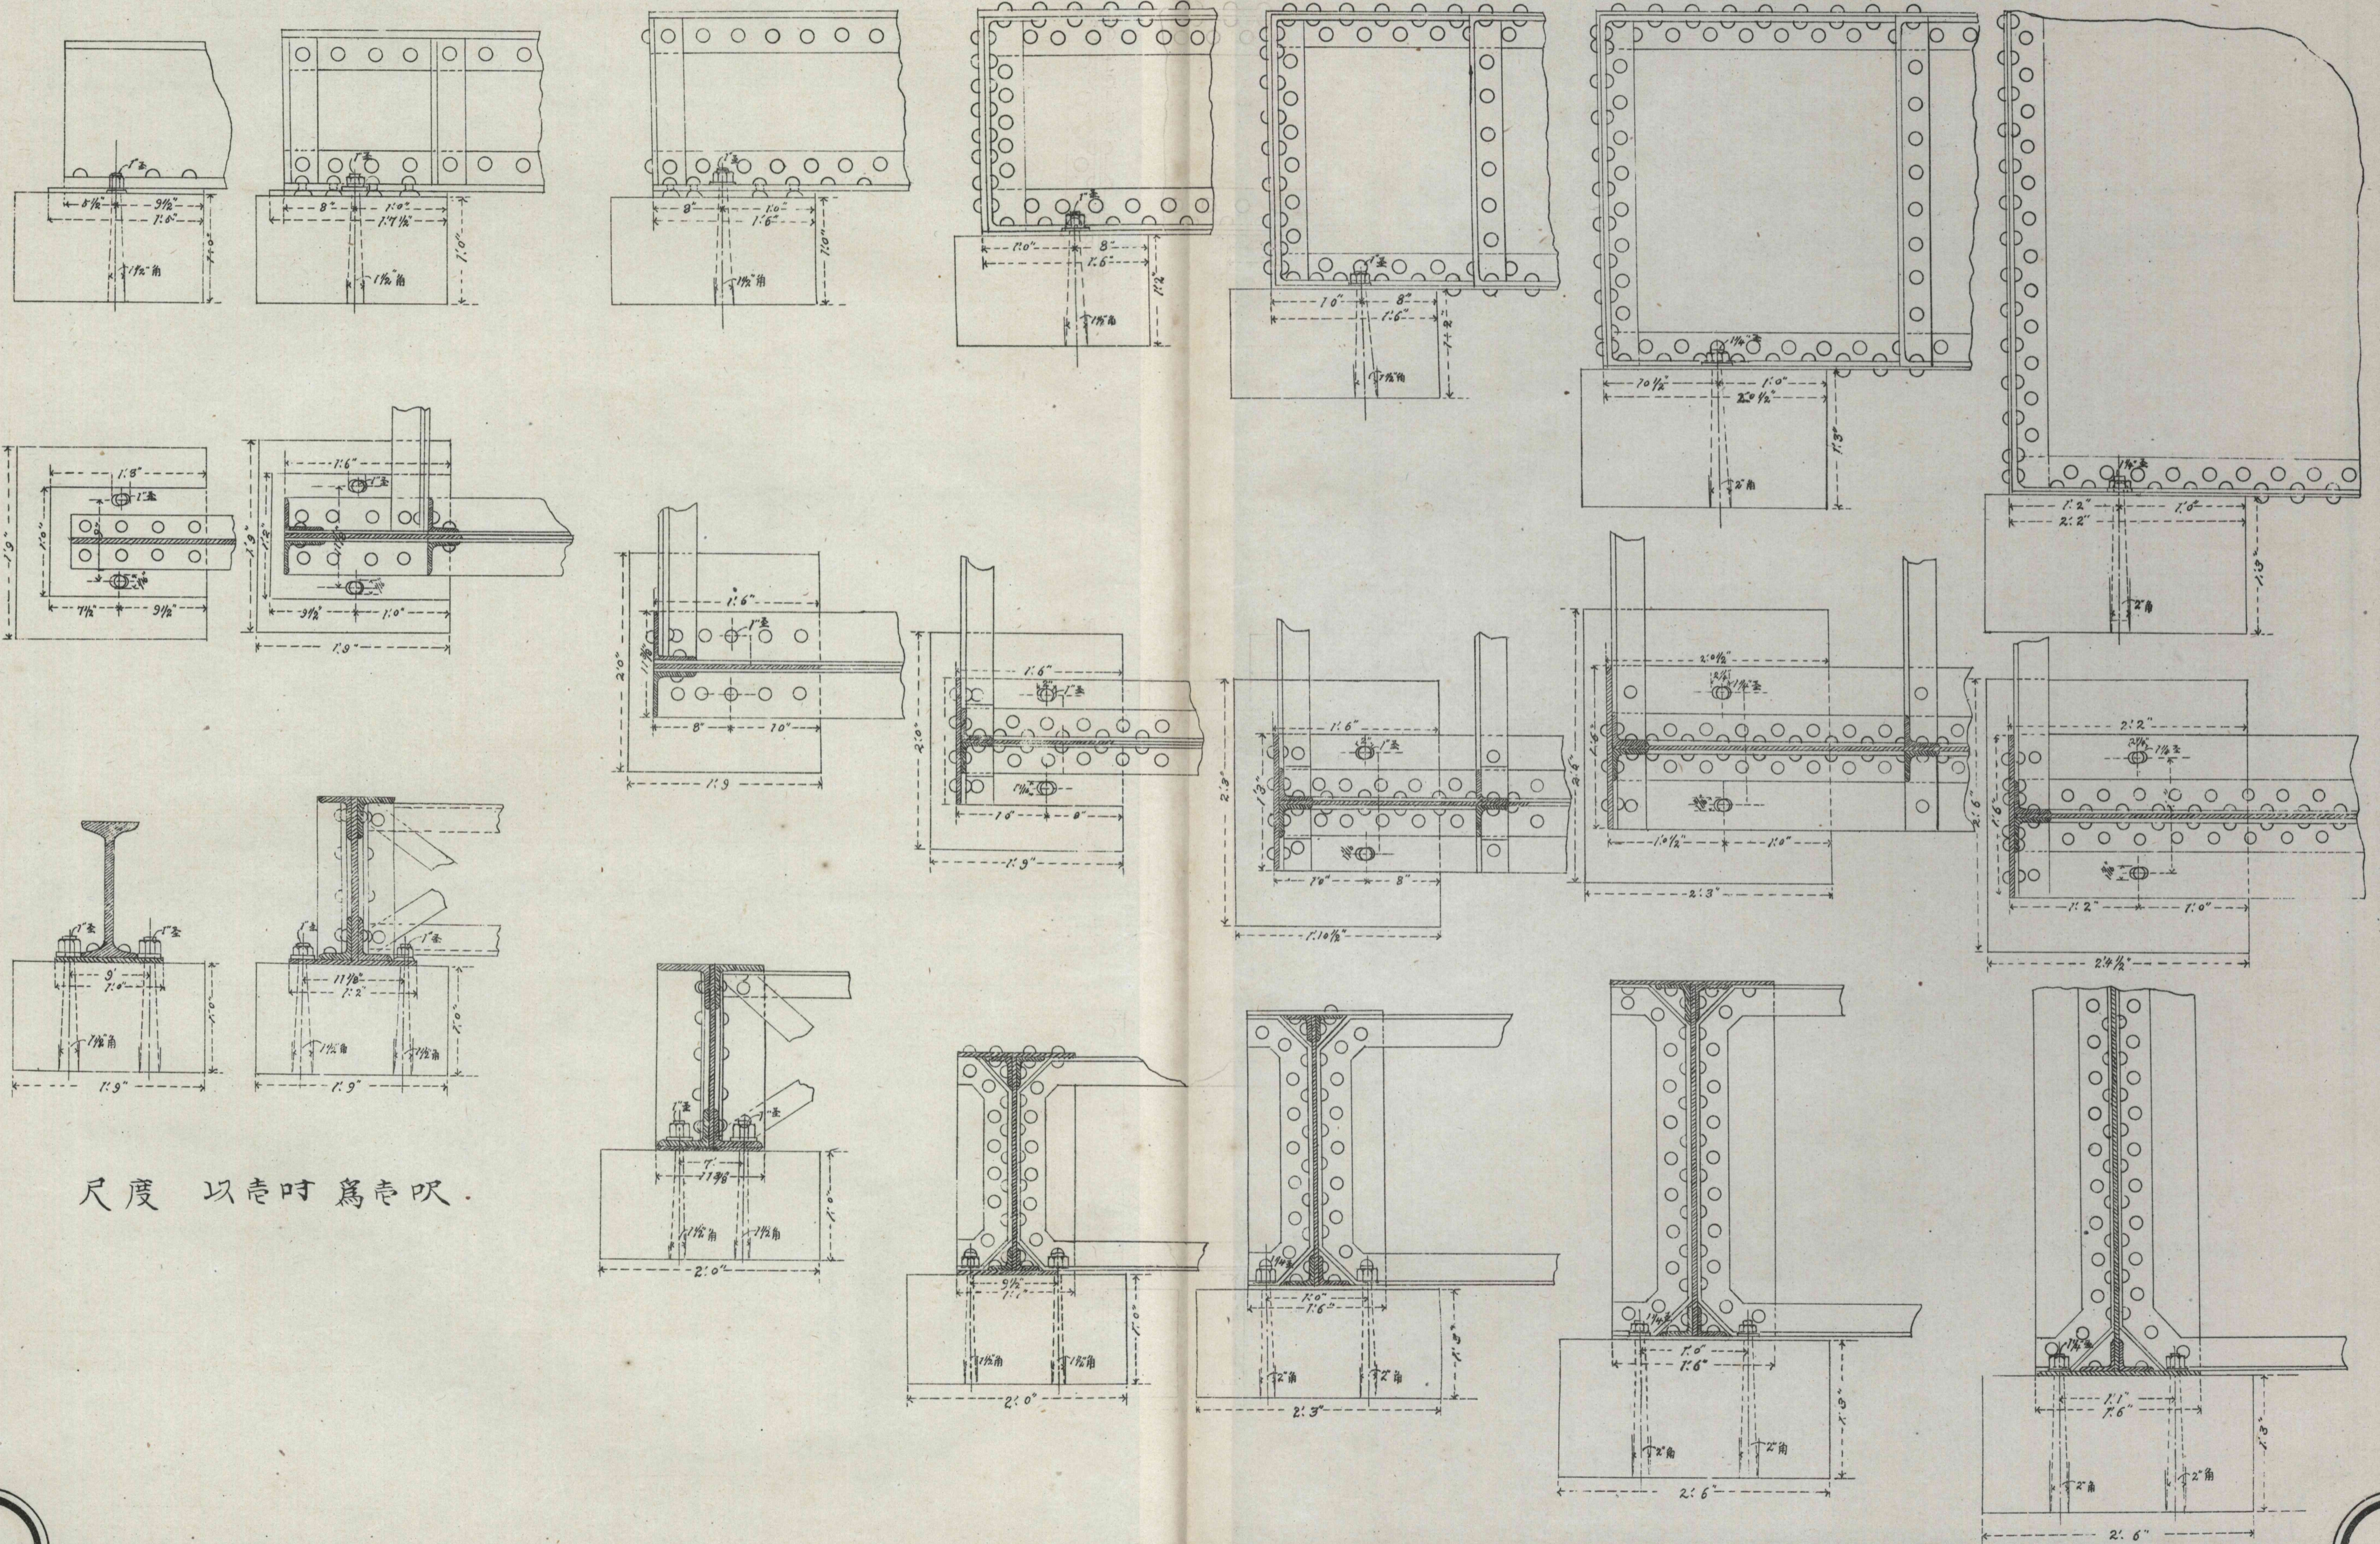

尺度 以呎吋為呎