


第七圖 徑間四拾呎假橋之圖

徑間四拾呎假橋之圖

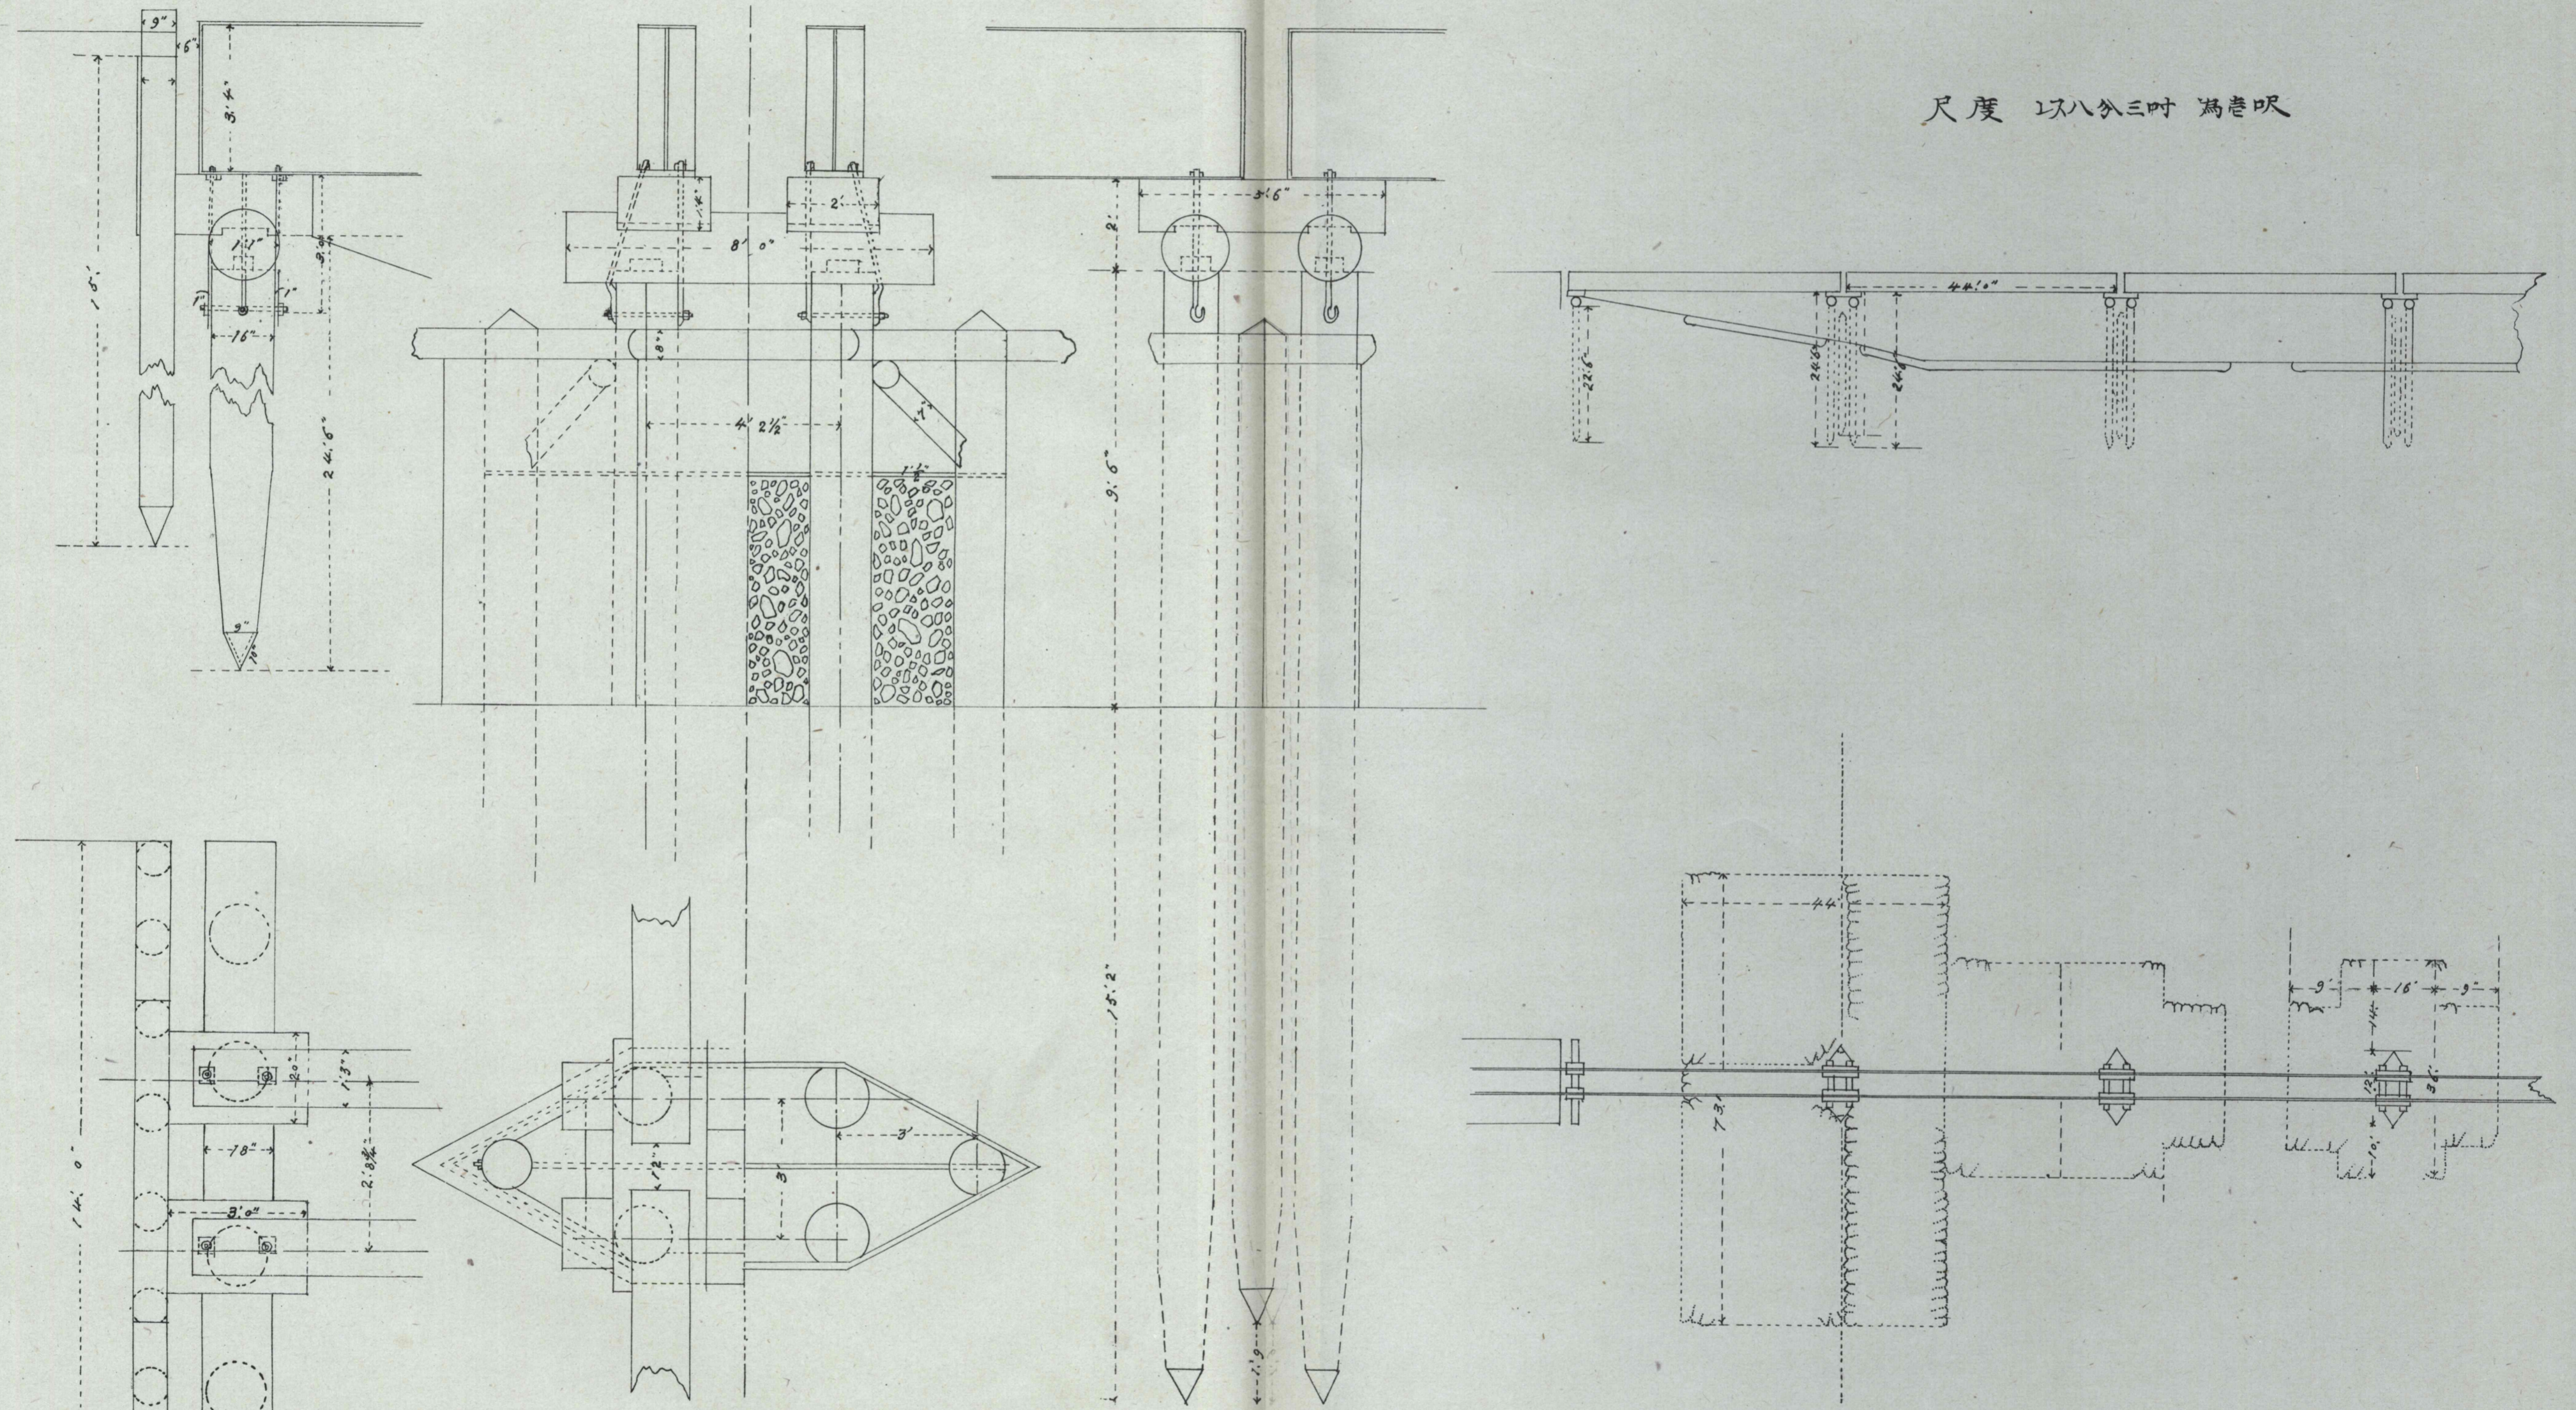

尺度以八分三吋為壹呎