


其 参

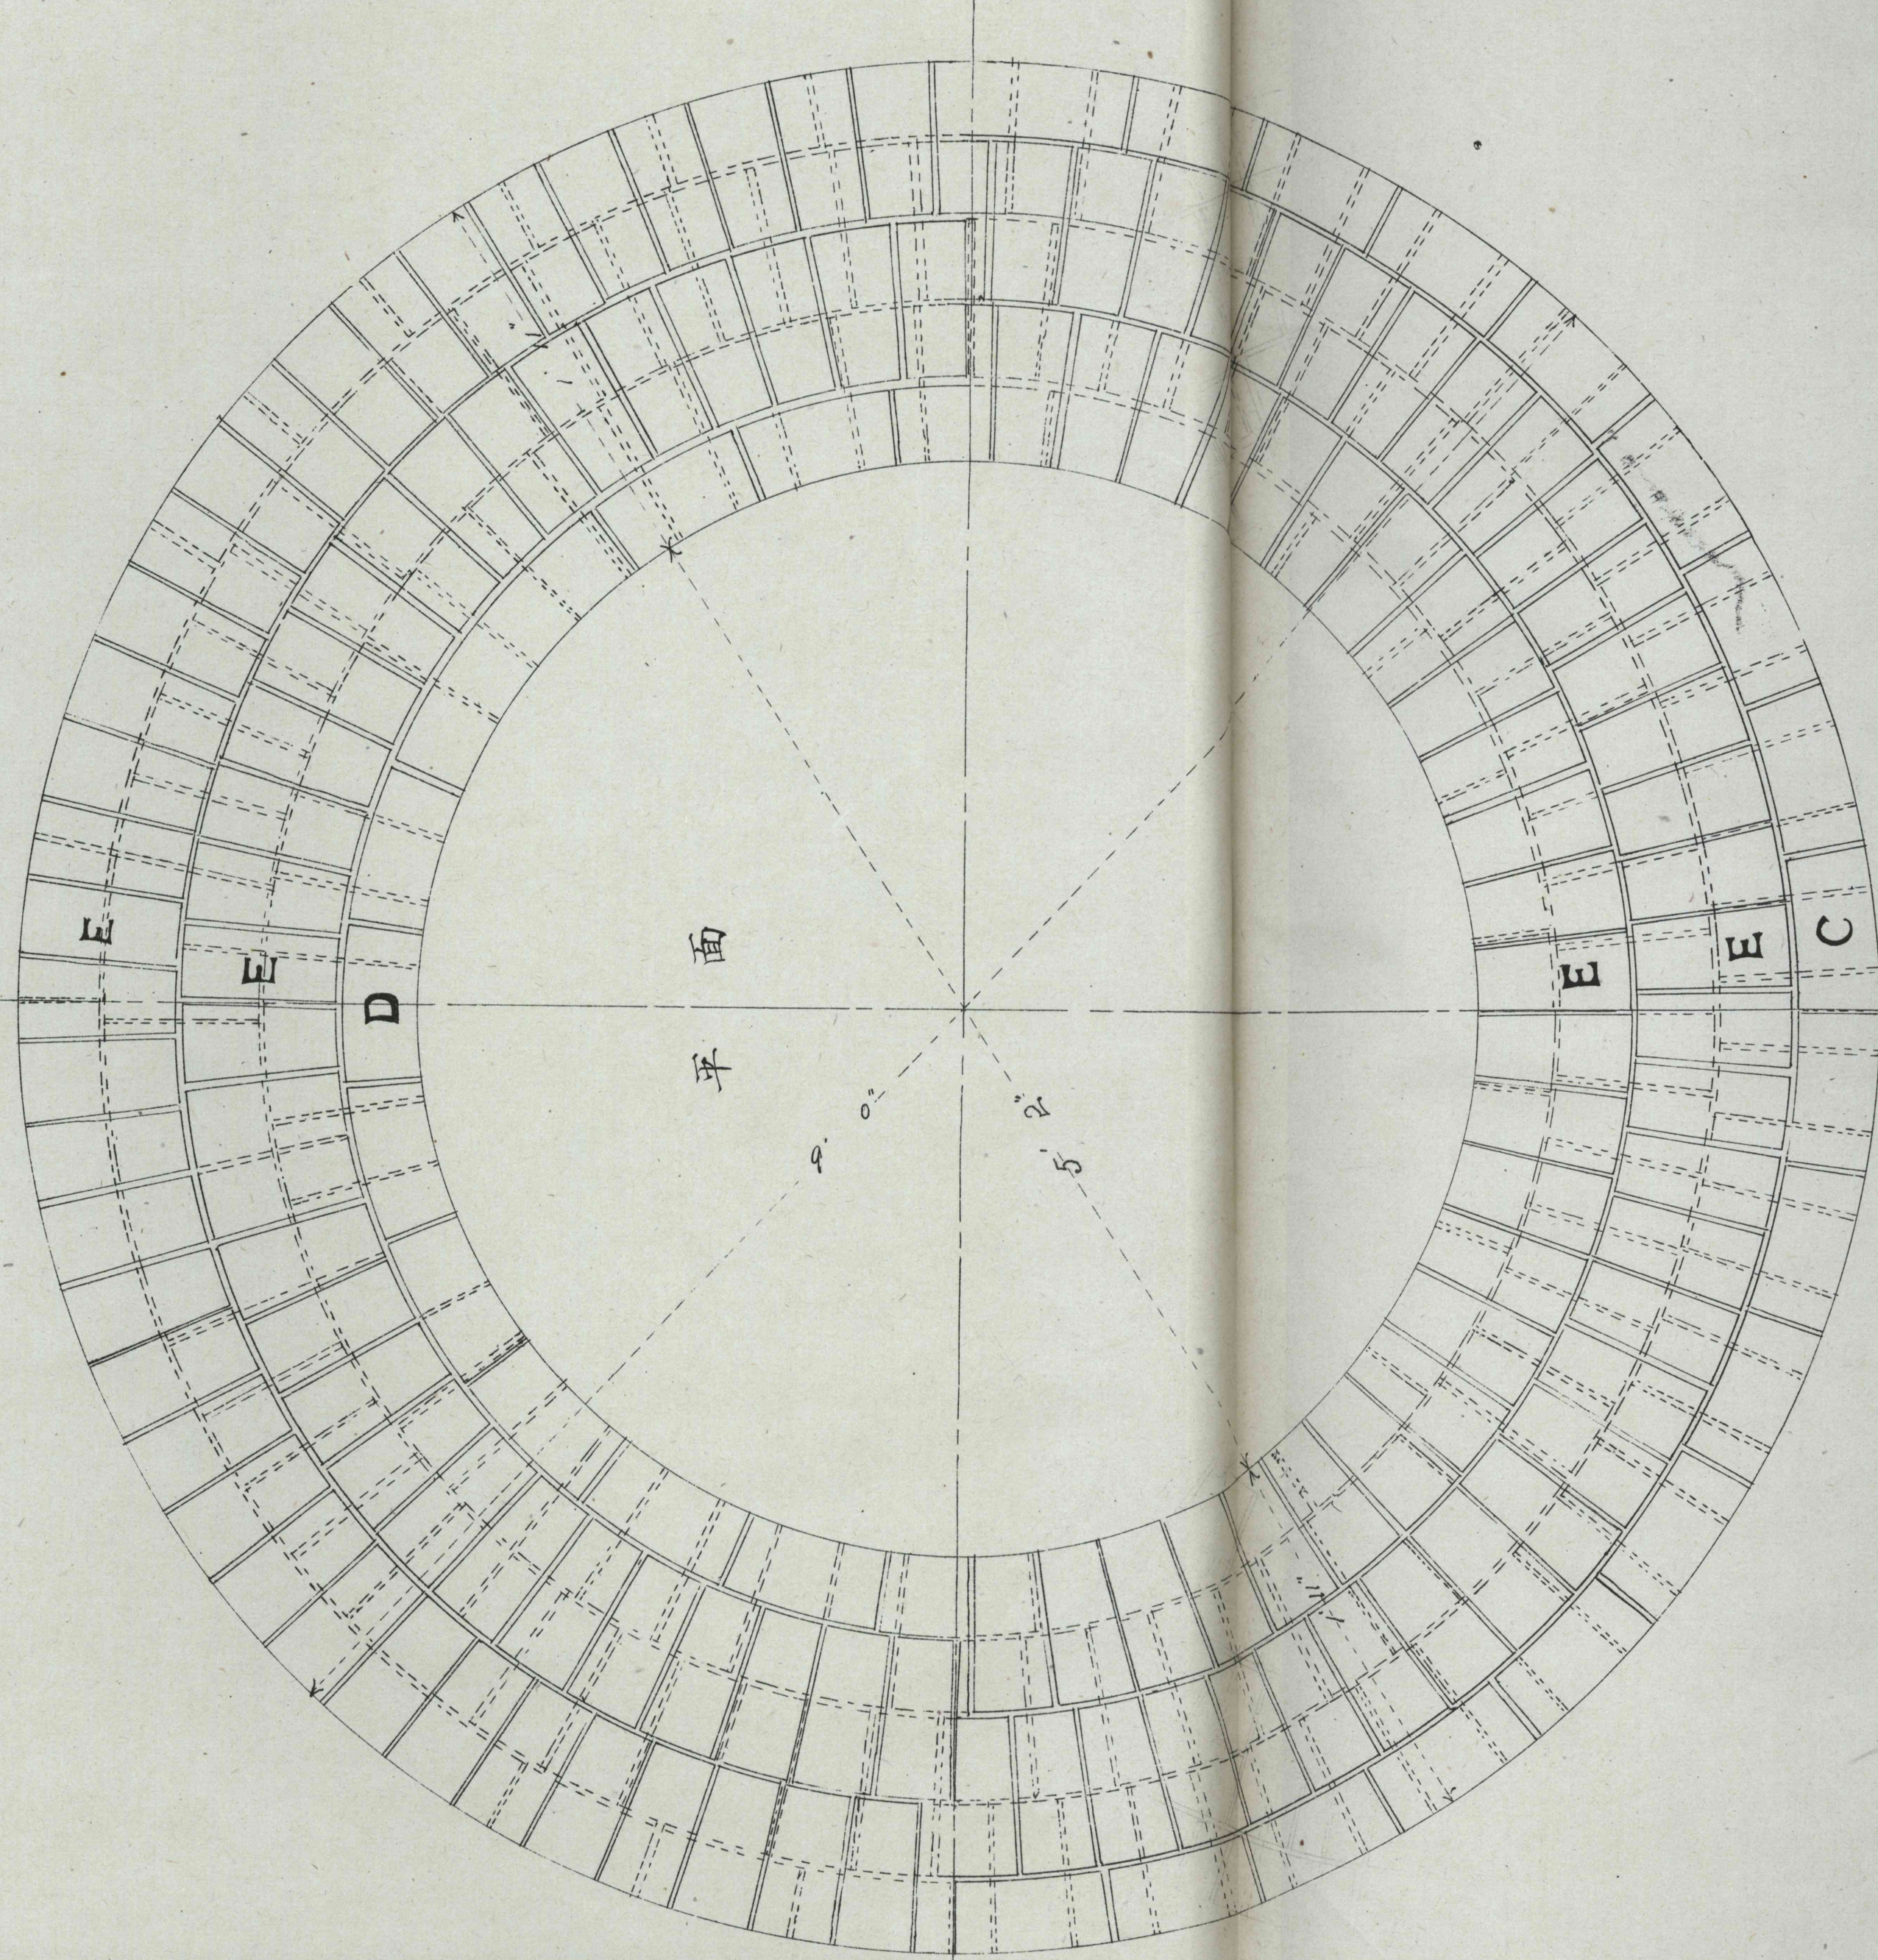

尺度 以壹吋半 爲壹呎

煉瓦石 符号	ウエル高壹呎 寸數	全壹呎增 數
C	86	95
D	58	65
E	603	663