


甲武鐵道國分寺陸橋之圖

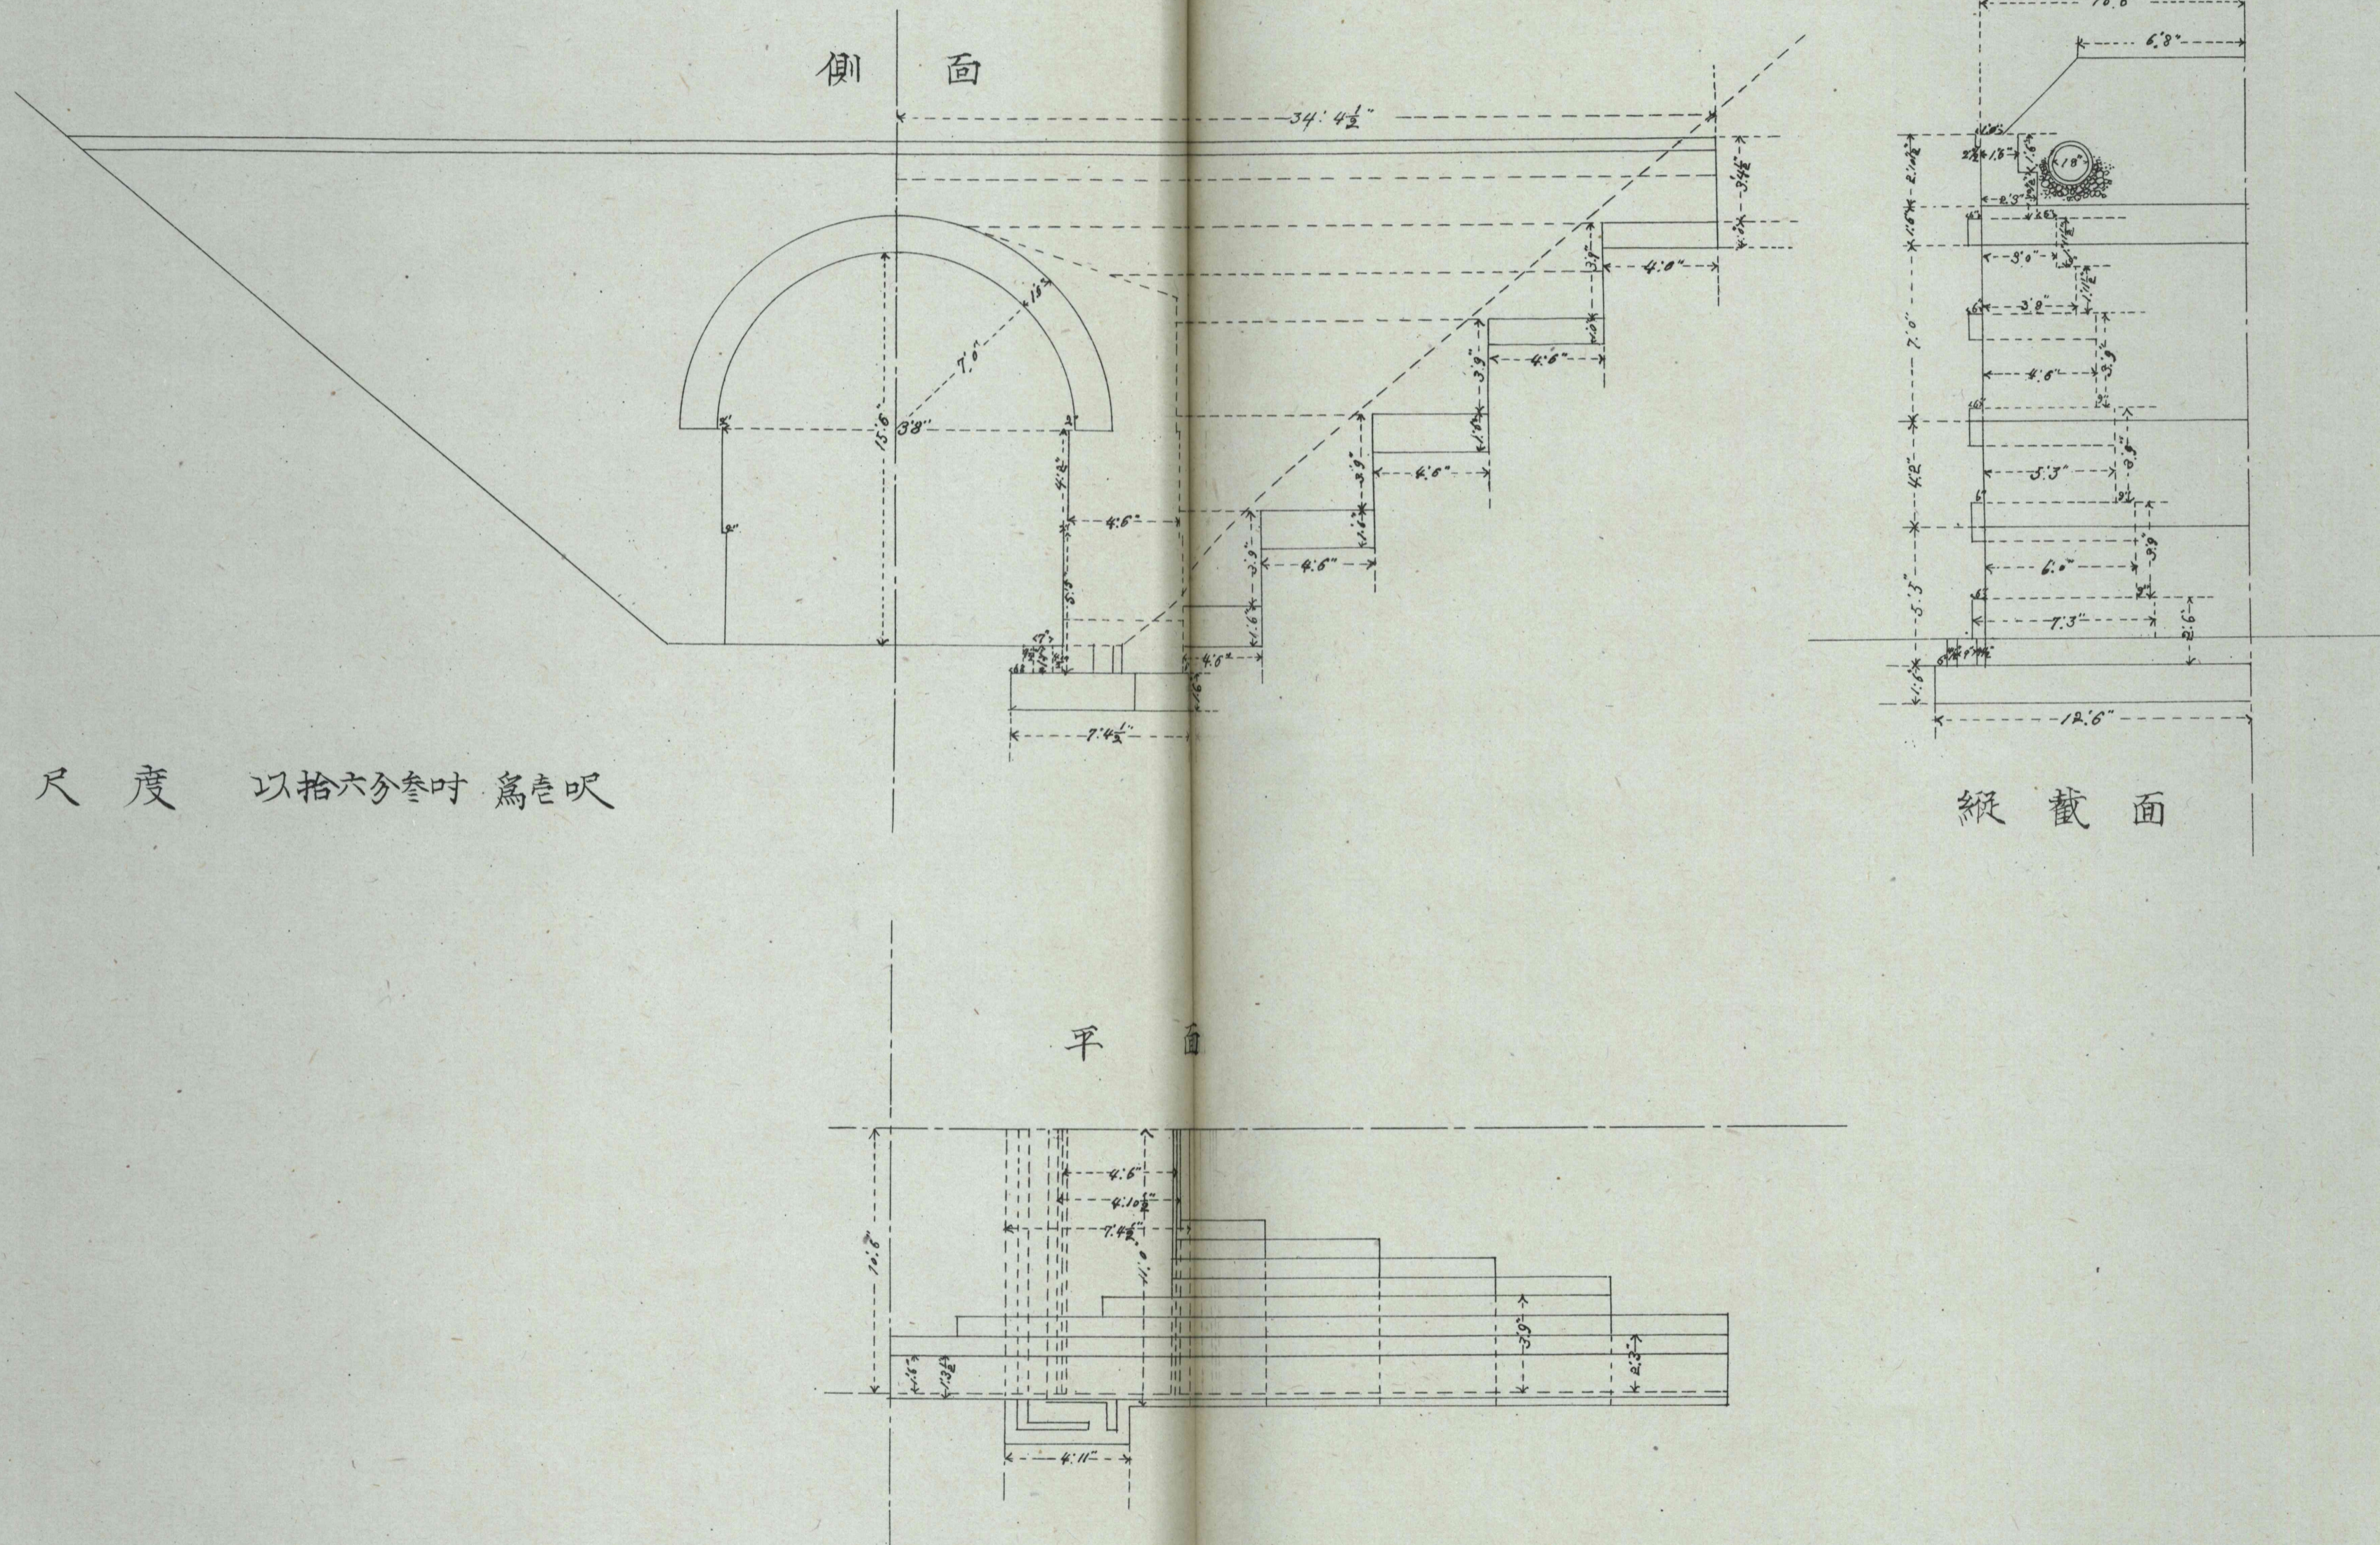

尺度 以拾六分参吋 爲單位