


甲武鐵道

豐田陸橋

第四拾第圖

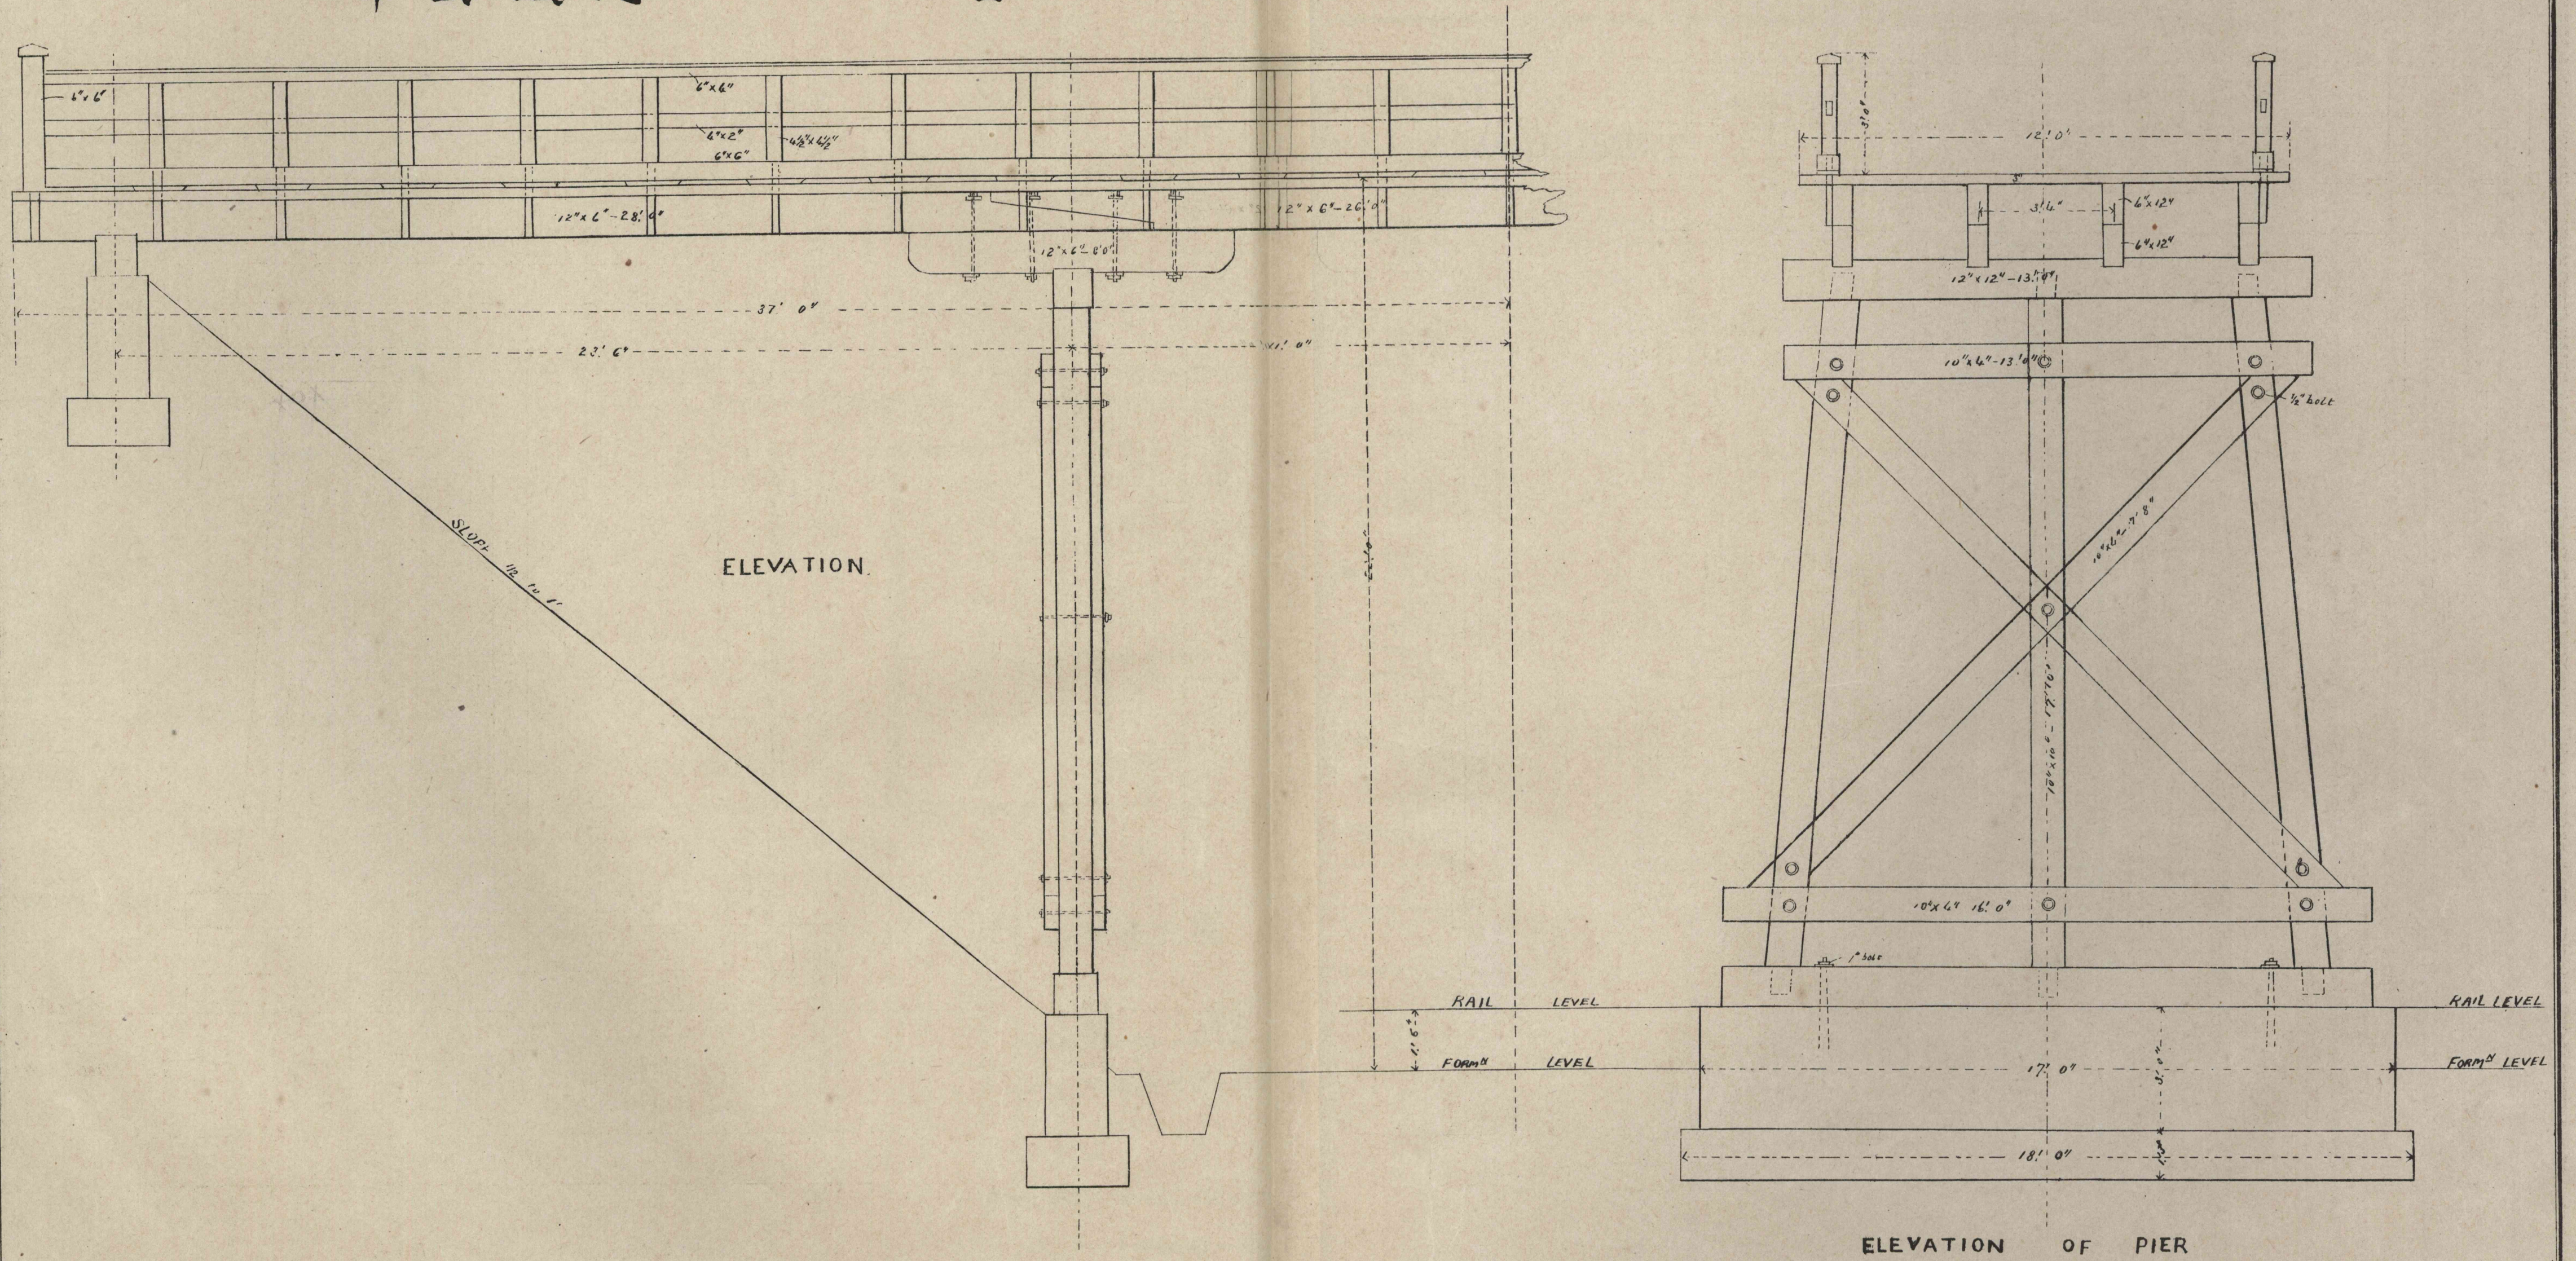

Scale $1/8''$ to $1'$

H. Uchida